

PIANTA PIANO TERRA

OGGETTO:  
PROGETTO PER LA REALIZZAZIONE DI  
FABBRICATO A DESTINAZIONE ARTIGIANALE E  
INDUSTRIALE - LAVORAZIONE CARPENTERIA  
METALLICA.

PROGETTISTA:  
Ing. Pietro Franzini Vecchiè Godo

PROVINCIA:  
Comune di Russi, Via S. Silvestri Gabbiola  
Via Almonata 46/A - Santarno  
P.I. - C.I. 01021200397

COMITENTE:  
Officina Grazzani S.r.l.  
Via V. Montona - 80 - Russi  
P.I. - C.I. 02522900398

Studio Tecnico:  
PROGETTISTA arch. Luca Ciani  
TECNICO COLLABORATORE Geom. Riccardo Ciani


Tav. n° - AS SC 1:200  
CICLO PRODUTTIVO

Scala: 1:200



Via Garibaldi 1, 431 - 48038 - RUSSI (RA) - Tel. 0544 511104 - [carzanio@rucci.it](mailto:carzanio@rucci.it)



Stralido UTE 1/2000 - Fig.11 Mapp.78 - 274 - 294 - 283

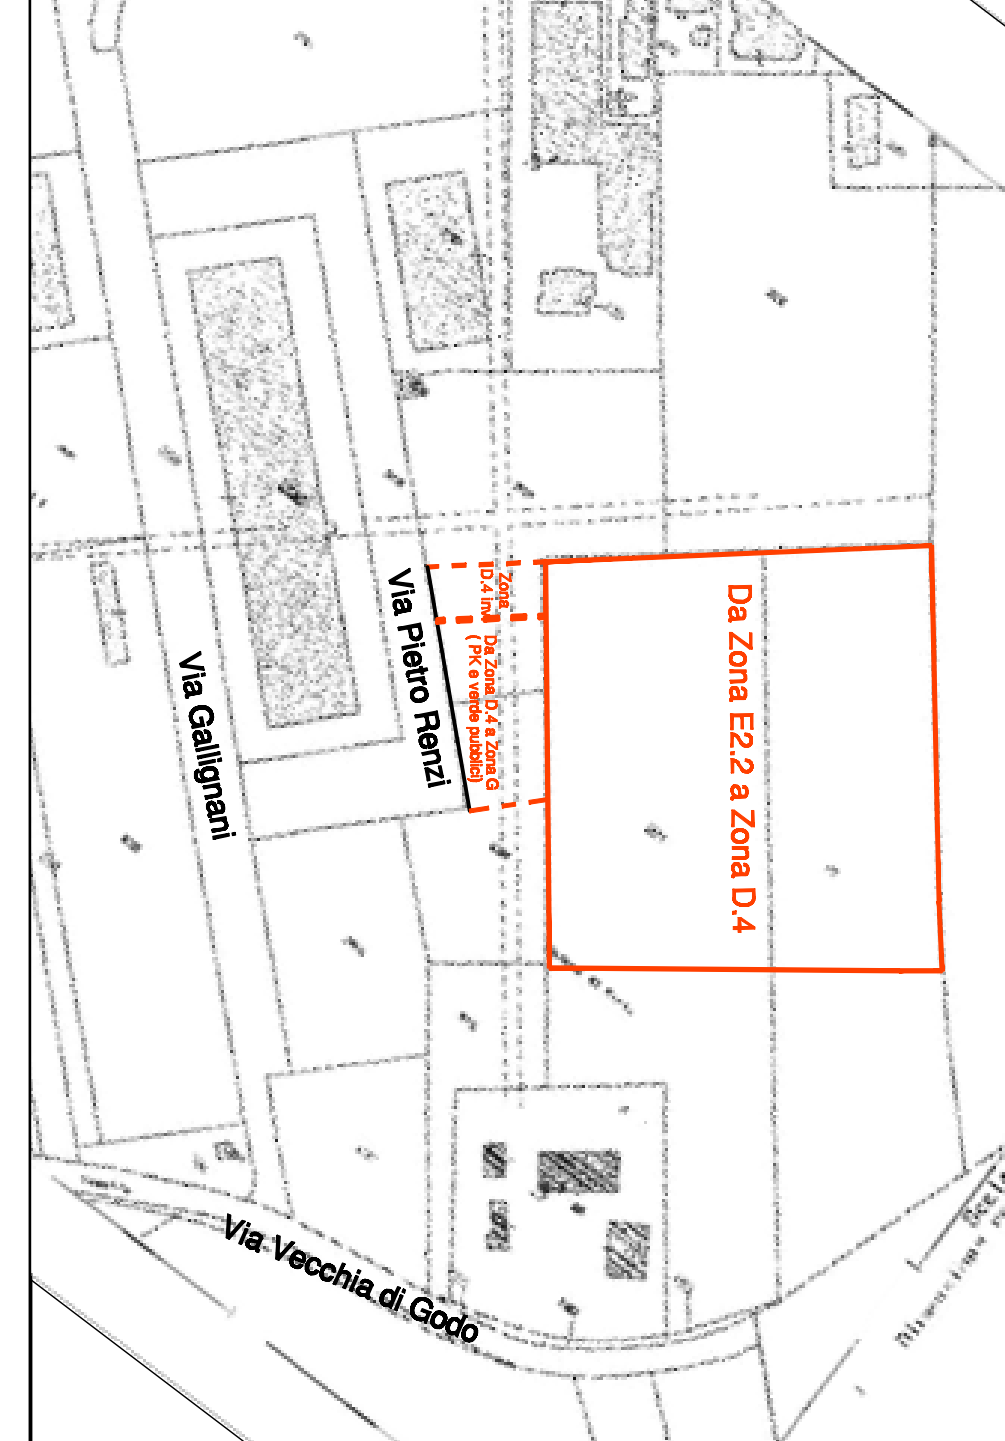

Stralido PRG95 - 1/5000 Tav.6 Godo ovest

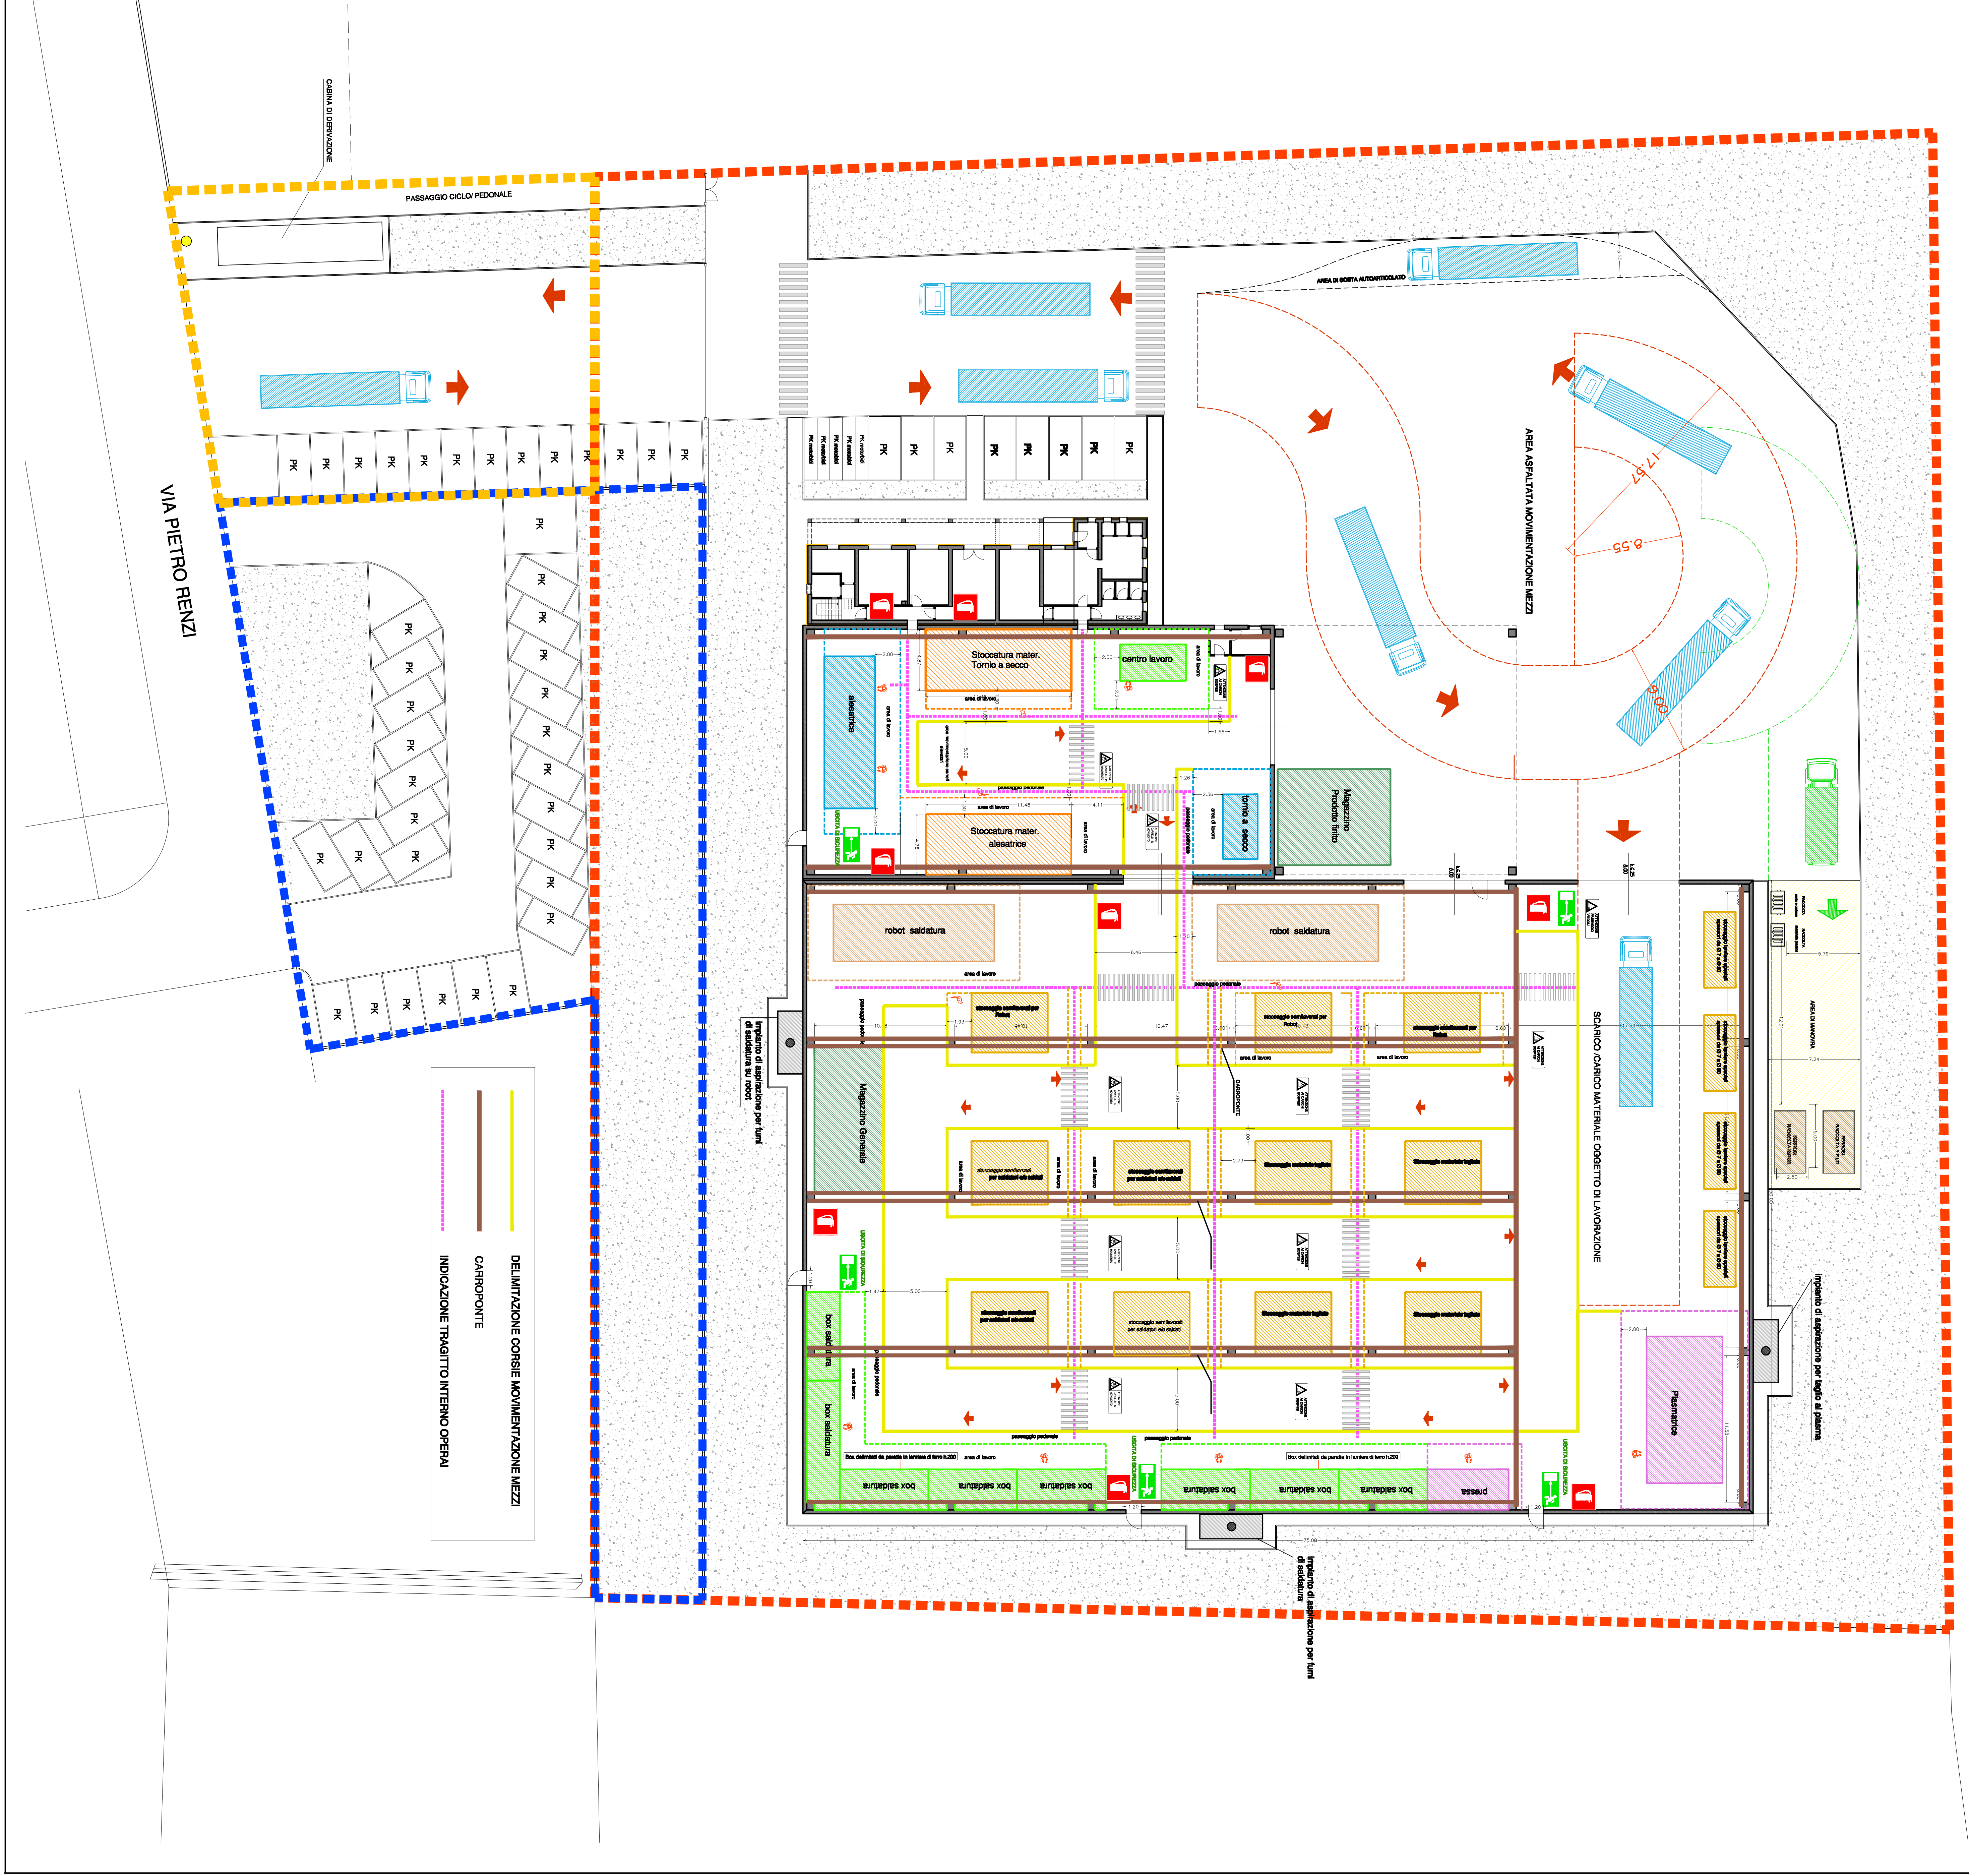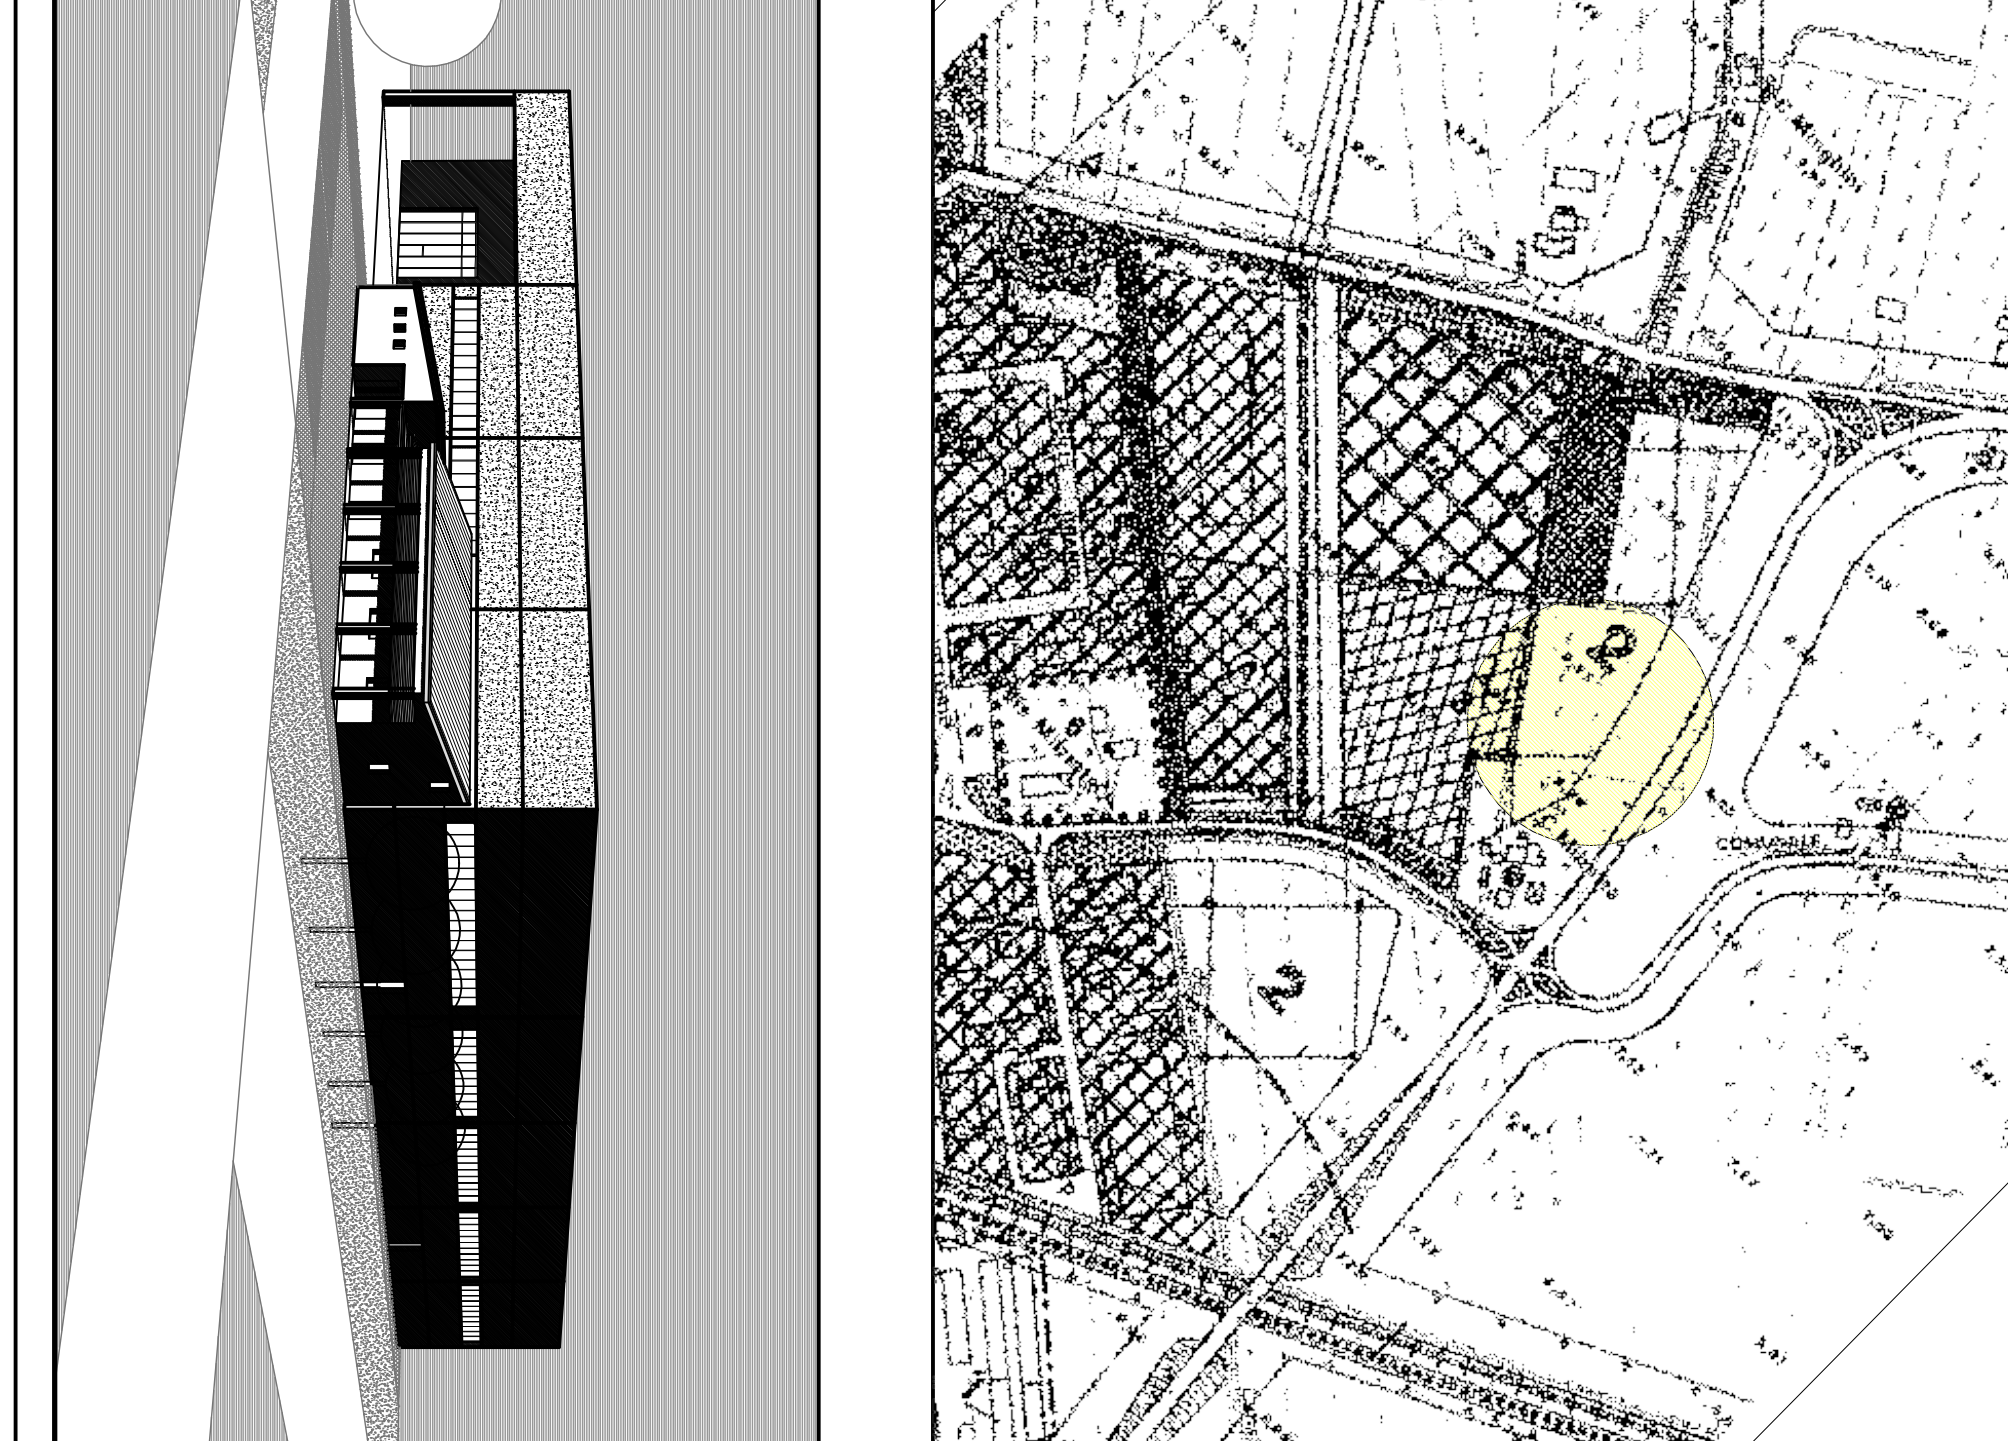

DELIMITAZIONE CORREI MOVIMENTAZIONE MEZZI  
CAMMINANTE  
INDICAZIONE TRAIETTTO INTERNO SPERNA

VIA PIETRO RENZI

GRATA DI DRENAGGIO

PASSAGGIO CICLO PEDONALE

GRATA DI DRENAGGIO

GRATA DI DRENAGGIO

