


- XXXX D2.1 - Zone terziarie esistenti e/o di completamento - Ricettivo
- XXXX D2.2 - Zone terziarie esistenti e/o di completamento - Direzionale, commerciale, attività espositive e artigianato di servizio
- XXXX D2.3 - Zone terziarie esistenti e/o di completamento - di servizio alla viabilità e all'autotrasporto
- XXXX D2.4 - Zone terziarie esistenti e/o di completamento - Servizi privati di interesse pubblico
- XXXX D6.1 - Zone Terziarie esistenti e/o in corso di attuazione - Direzionale, commerciale, pubb. esercizi, attività ricreative, artigianato di servizio
- XXXX D6.2 - Zone Terziarie esistenti e/o in corso di attuazione - Servizi privati d'interesse pubblico
- XXXX D6.3 - Zone Terziarie esistenti e/o in corso di attuazione - Autotrasporto
- XXXX D7.1 - Zone Terziarie di nuovo impianto - Direzionale, commerciale, pubb. esercizi, attività ricreative, artigianato di servizio
- XXXX D7.3 - Zone Terziarie di nuovo impianto - Autotrasporto
- E1 - Zone Agricole normali
- ▨ E2.1 Zone Agricole di salvaguardia del paesaggio agrario
- ▨ E2.1 Zone Agricole di salvaguardia dai centri abitati

Estratto di PRG

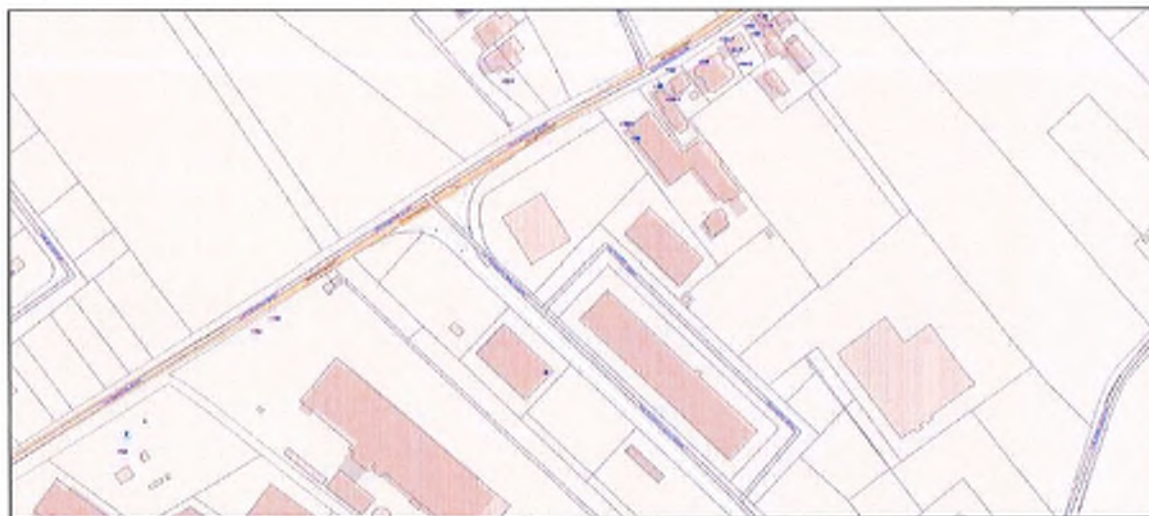

Estratto Catasto

00	Emissione		S.T.A.	S.T.A.

20230609

ARC TAV 01 | 01 | **MASTERPLAN INQUADRAMENTO ESISTENTE AREA DI INTERVENTO**

C22090


Procedimento Unico per ampliamento azienda
 Art. 53 LR. 24/2017

DMO S.p.A.
 Via Pietro Renzi, 2 - 48026 RUSSI (RA)
 Tel. 0544 585700 - Fax 0544 583730
 C.F. e P.IVA 0157643032
 Info@dmomacchine.it - SOI: G9HZJRW



STUDIO TASSINARI e ASSOCIATI
 ingegneria · architettura · infrastrutture

Viale U. Cilla 54 - 48123 - Ravenna
 Tel: 0544.218506 - Fax: 0544.248148
 www.ingtassinari.it - studio@ingtassinari.it

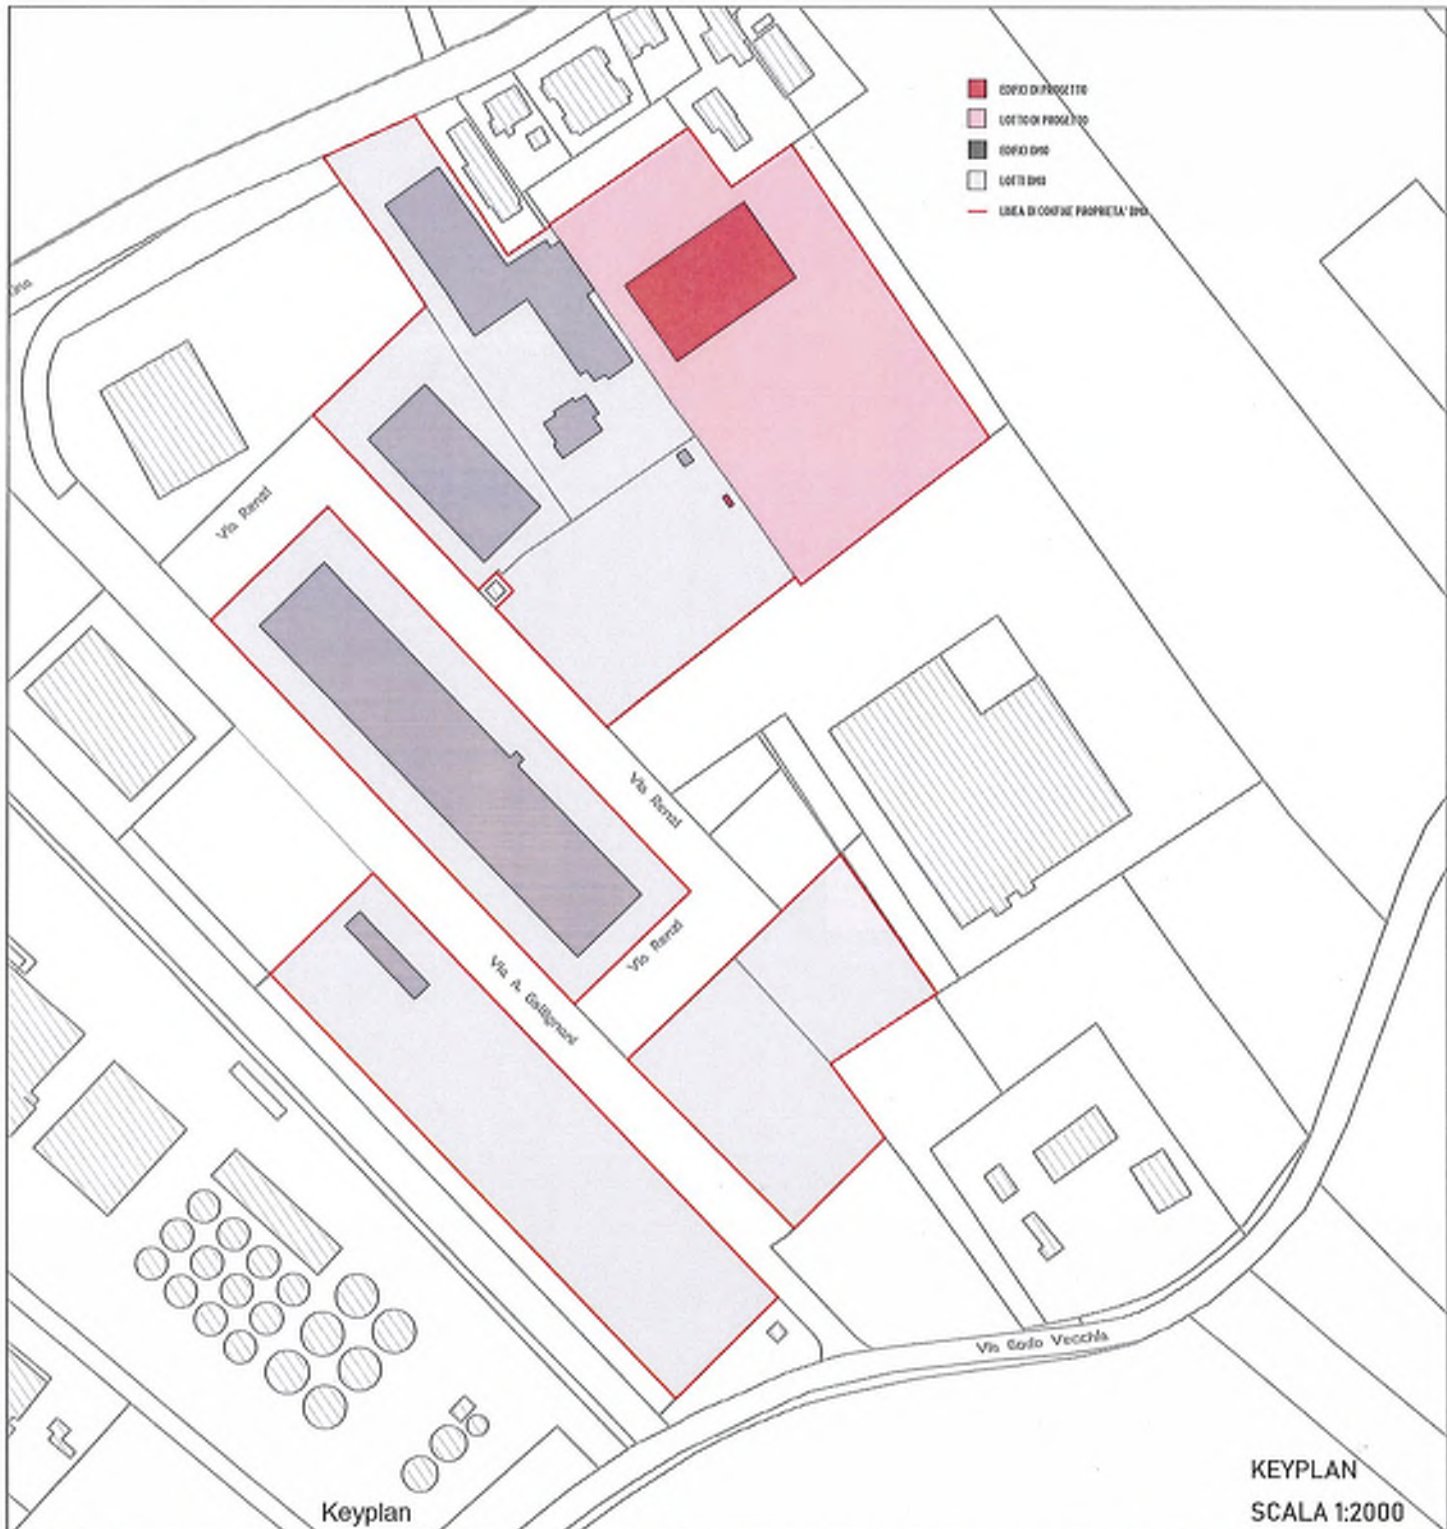

KEYPLAN
 SCALA 1:2000

00	Emissione			
REV			S.T.A.	S.T.A.
20230609			COMP	VER

ARC TAV 02 | 01 | Stato **STATO DI FATTO INFRASTRUTTURE ESISTENTI**

C22090 | progetto

Procedimento Unico per ampliamento azienda
 Art. 53 LR. 24/2017


| committente

DMO S.p.A.
 Via Pietro Benzi, 2 - 48026 RUSSI (RA)
 Tel. 0544.585800 - Fax 0544.583730
 C.F. e P.IVA 01576430332
 Info@dmocorocl.it | Tel: 0544.218506



STUDIO TASSINARI e ASSOCIATI
 ingegneria · architettura · infrastrutture

Viale L. Cella 54 - 48123 - Ravenna
 Tel: 0544.218506 - Fax: 0544.248148
 www.ingtassinari.it - studio@ingtassinari.it

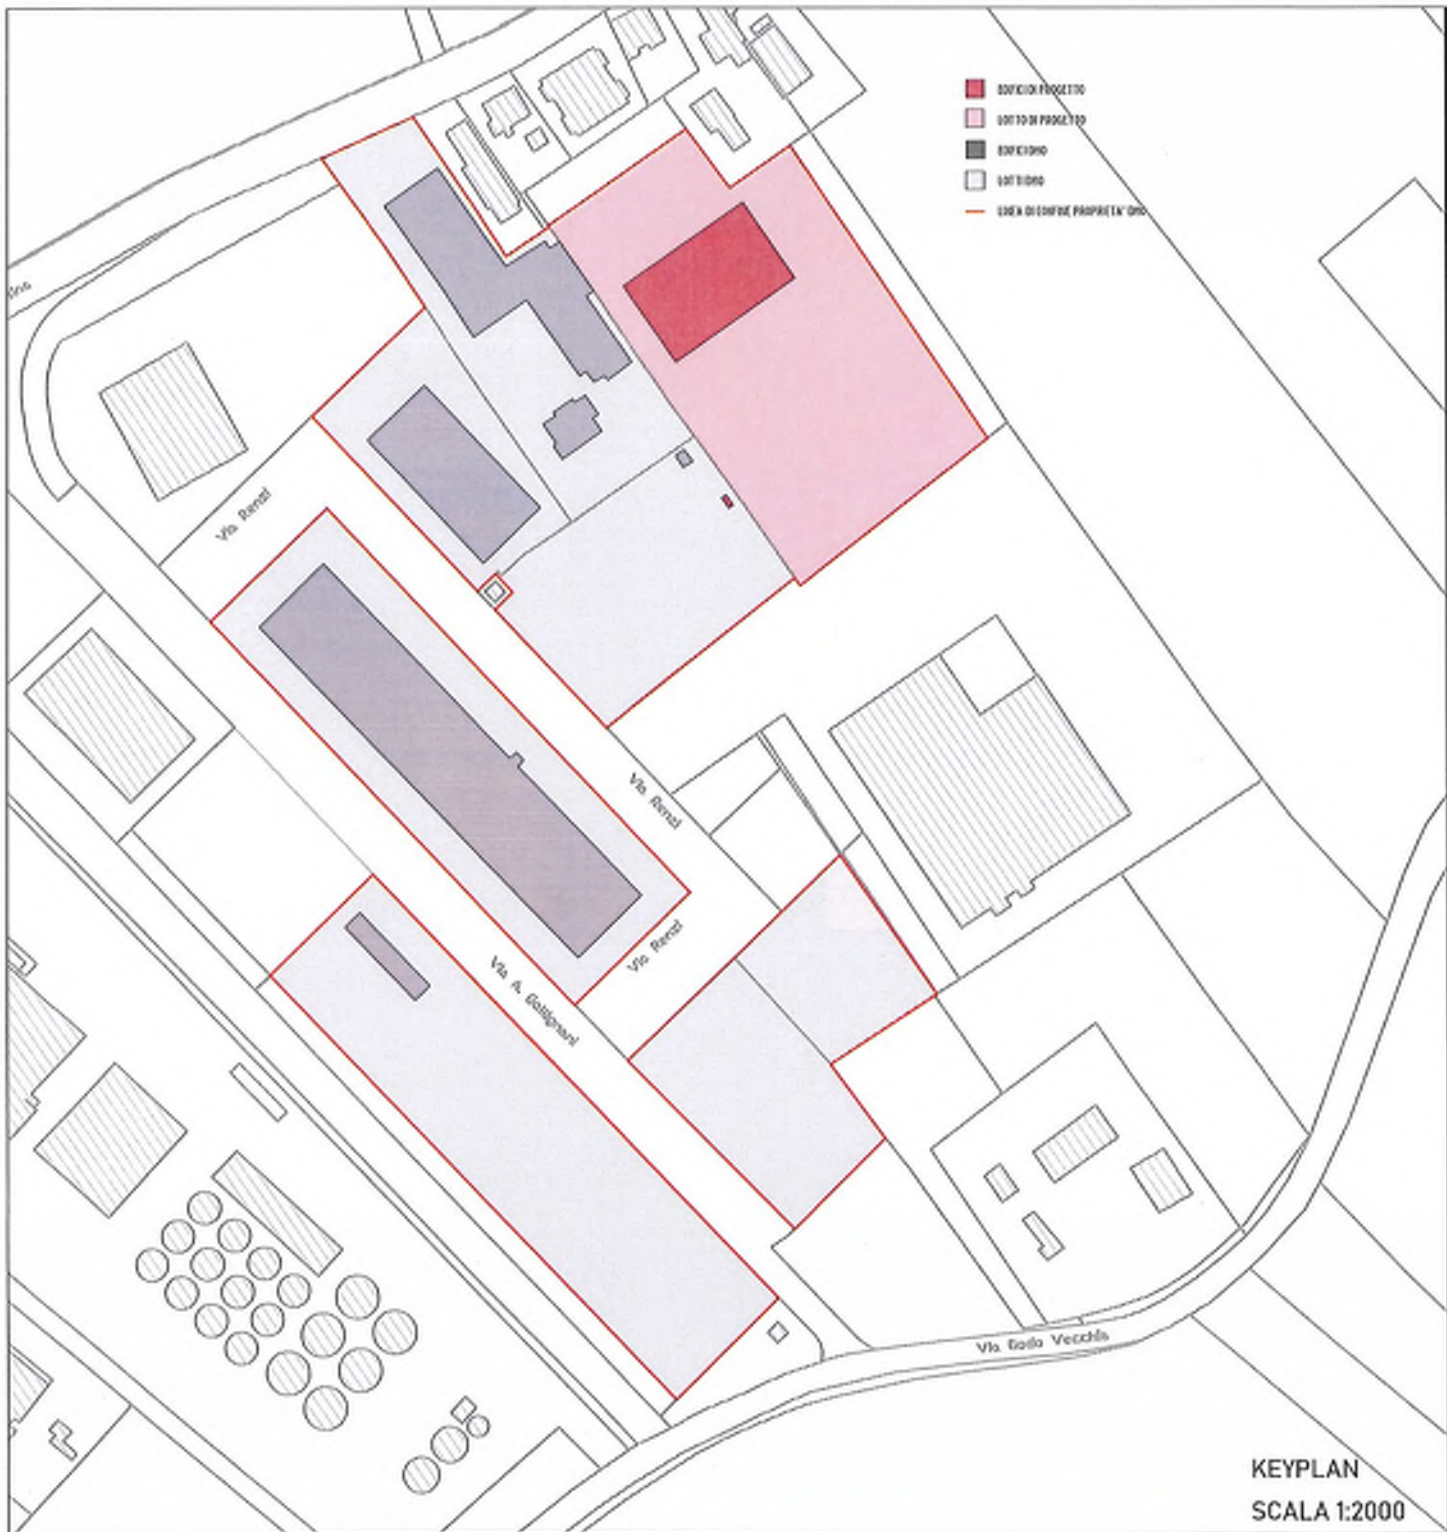

KEYPLAN
 SCALA 1:2000

00	Emissione			
REV		STA.	STA.	STA.
		CONP.	VER.	APP.

20230609

ARC TAV 03 | 01 | Stato STATO DI PROGETTO - DISTANZE CONFINI - MOVIMENTAZIONE MEZZI

C22090 | progetto

Procedimento Unico per ampliamento azienda
 Art. 53 LR. 24/2017

comunità


DMO S.p.A.
 Via Pietro Renzi 2 - 46026 RUISSI (RA)
 Tel: 0544 585600 - Fax 0544 583730
 C.F. e P.IVA 01576430332
 Info@dmomanager.it, SDI: G9HZJRW



STUDIO TASSINARI e ASSOCIATI

ingegneria · architettura · infrastrutture

Viale L. Cella 54 - 48123 - Ravenna
 Tel: 0544.218506 - Fax: 0544.248148
 www.ingtassinari.it - studio@ingtassinari.it

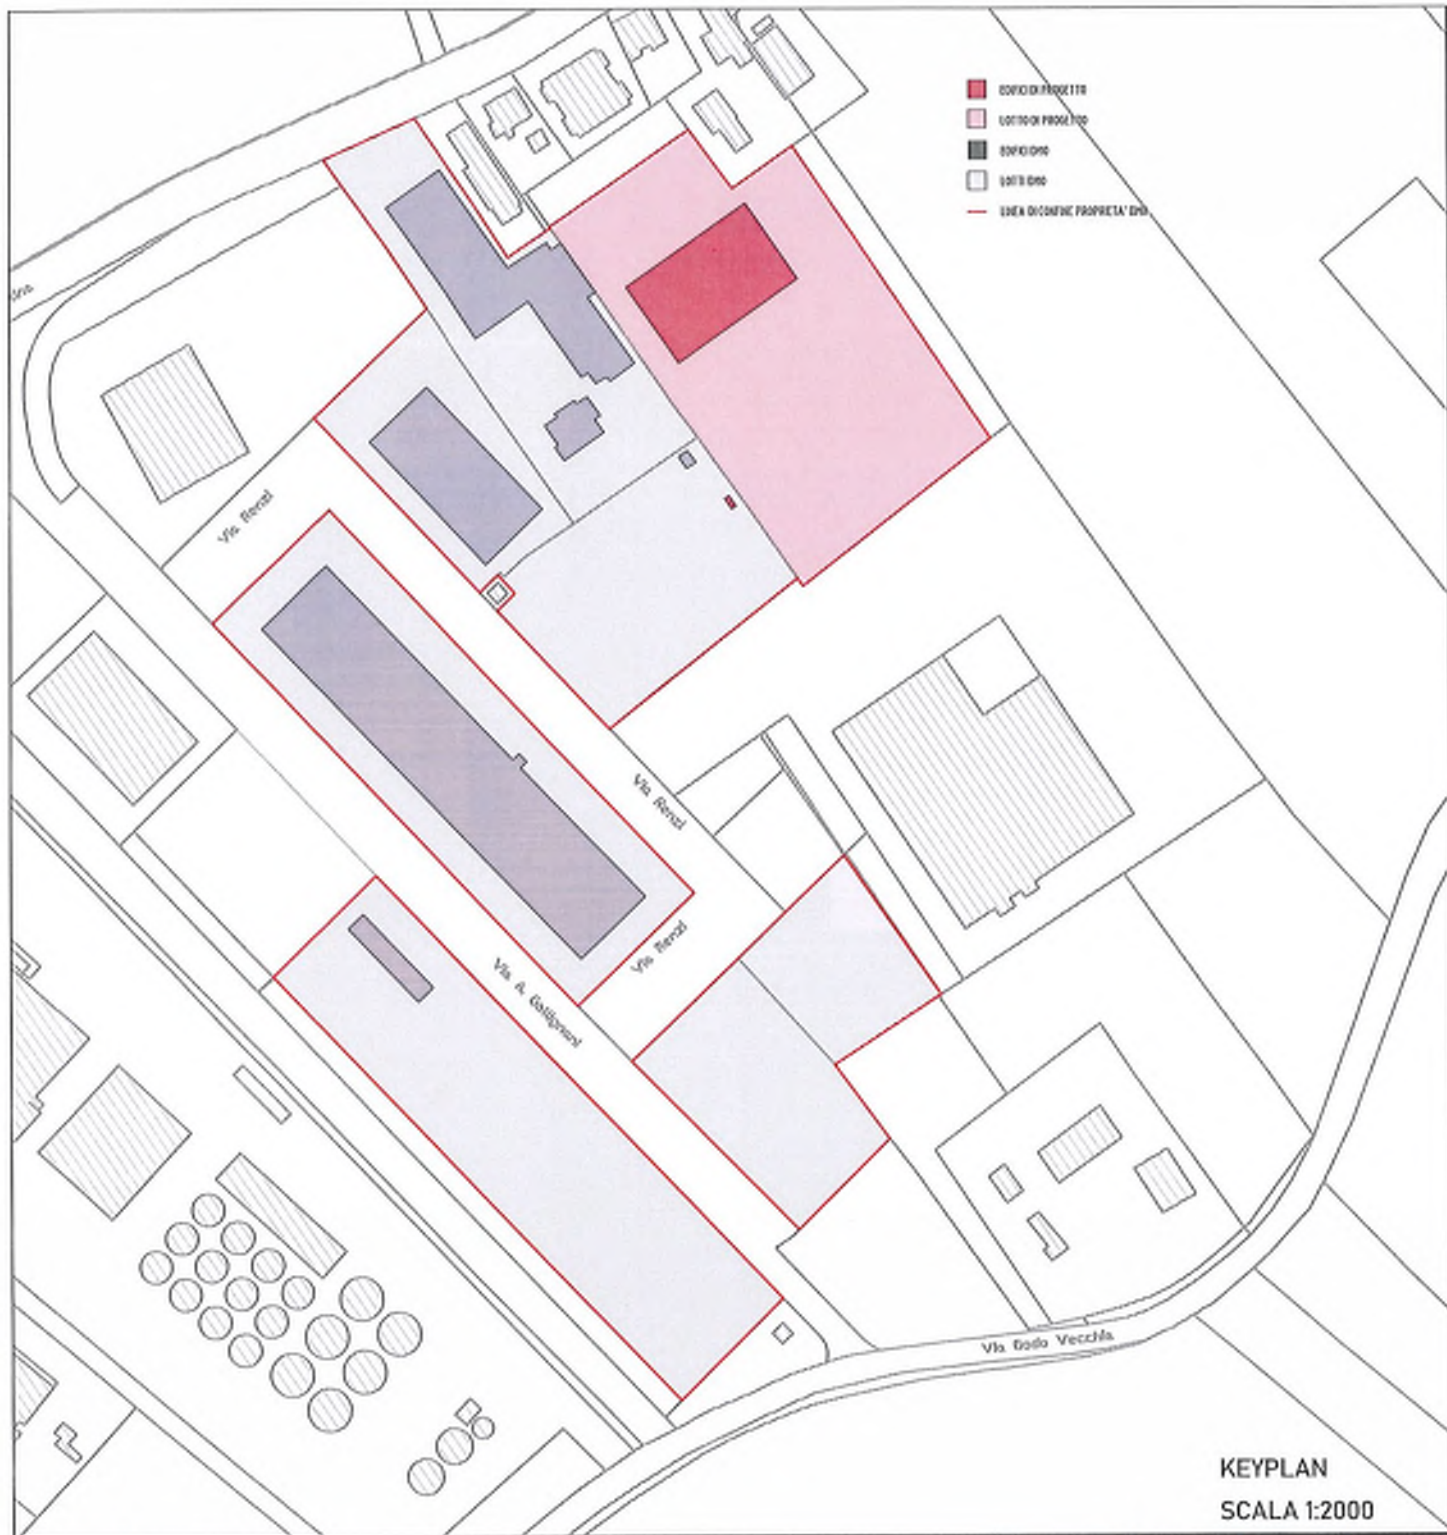

KEYPLAN
 SCALA 1:2000

00	Emissione	S.T.A.	S.T.A.	S.T.A.
REV		COMP	VER	APP

20230609

ARC TAV 04 | 01 | stato | **STATO DI PROGETTO INFRASTRUTTURE**

C22090 | progetto

Procedimento Unico per ampliamento azienda
 Art. 53 LR. 24/2017


consulenza

DMO S.p.A.
 Via Pietro Renzi, 2 - 48026 RUSSI (RA)
 Tel. 0544 585600 - Fax 0544 583730
 C.F. e P.IVA 01576430332
 info@dmomacchine.it - SDI: G01H7JRW



STUDIO TASSINARI e ASSOCIATI
 ingegneria · architettura · infrastrutture

Viale L. Cilla 54 - 48123 - Ravenna
 Tel: 0544.218506 - Fax: 0544.248148
 www.ingtassinari.it - studio@ingtassinari.it

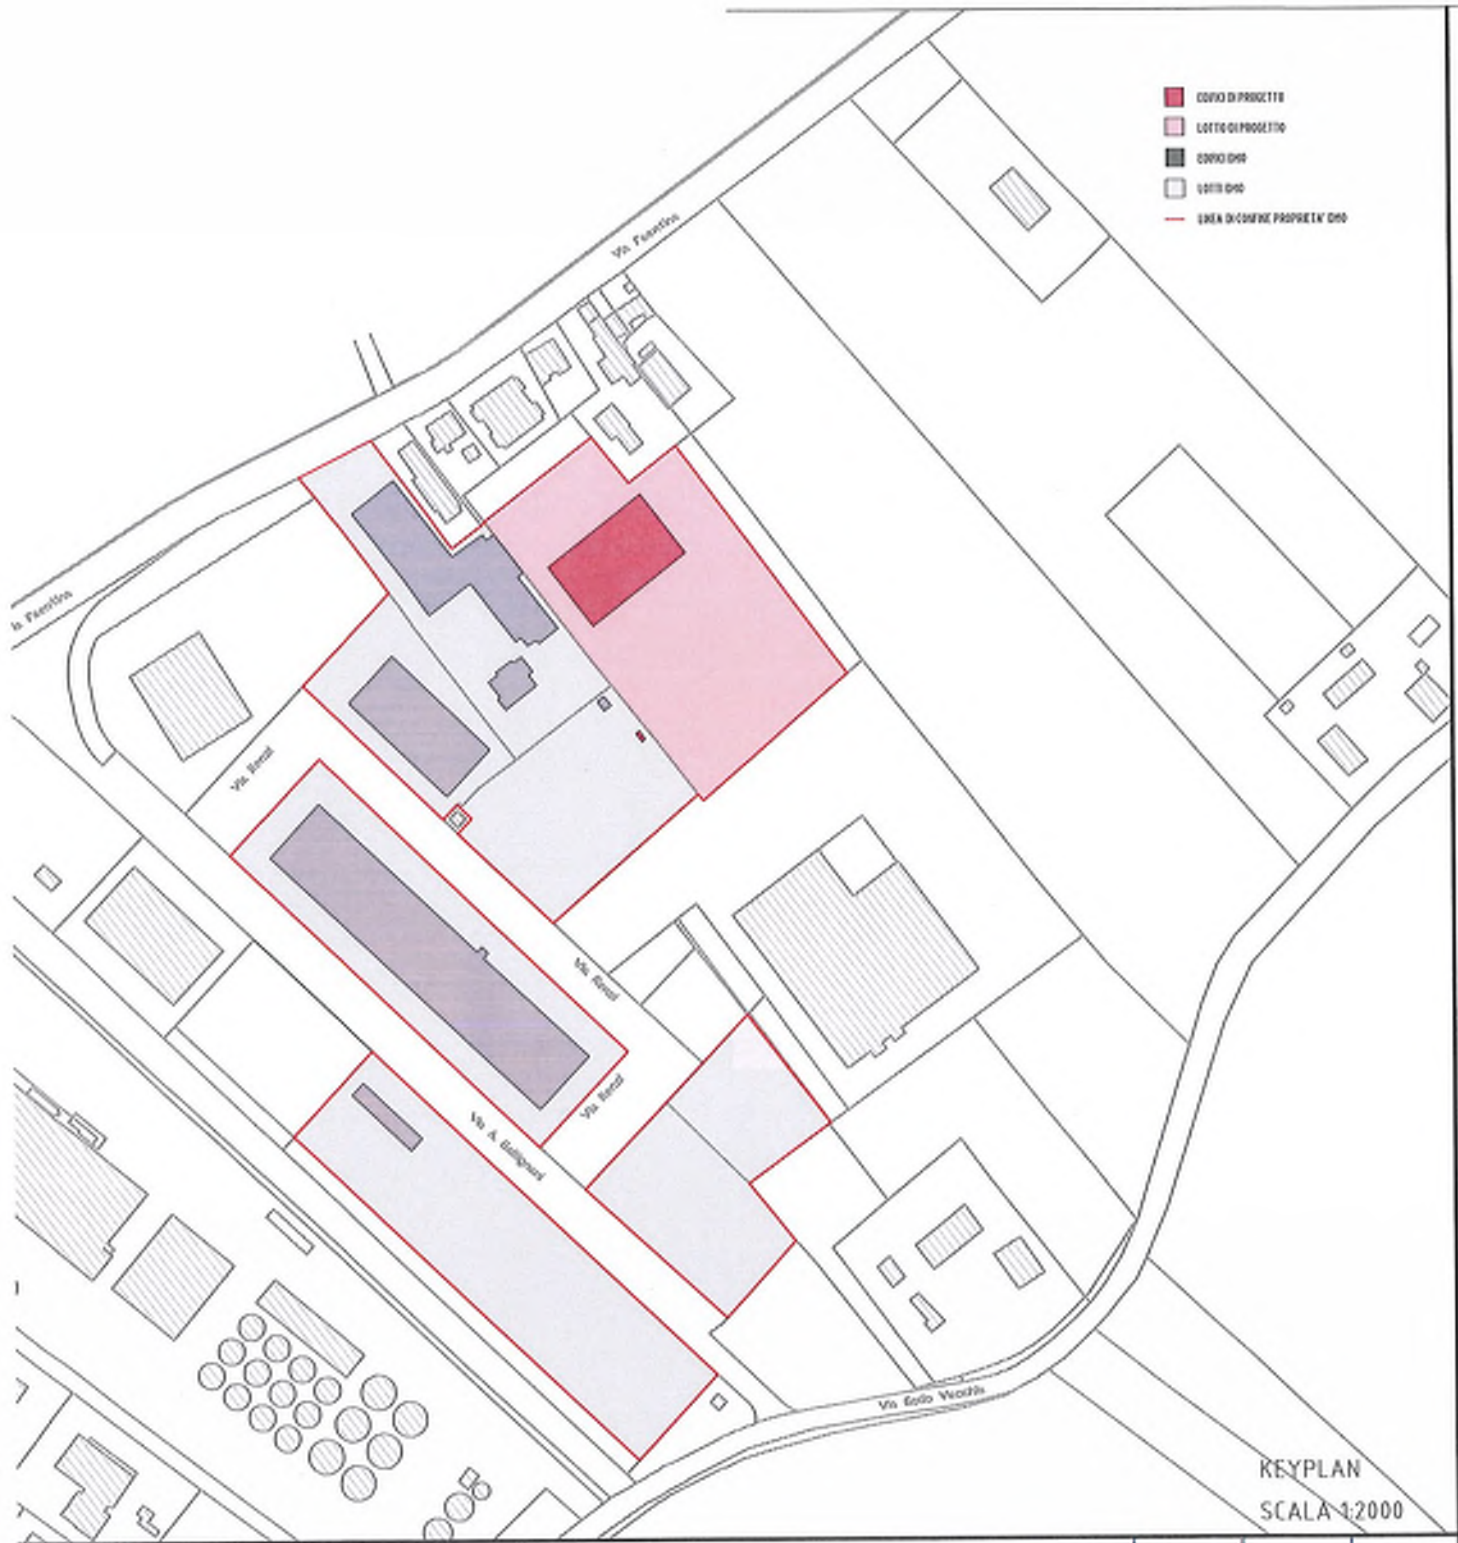

00	Emissione	S.T.A.	S.T.A.	S.T.A.
REV		COMP.	VER.	APP.

20230609

ARC | TAV 06 | 01 | titolo

STATO DI PROGETTO FOGNE ACQUE METEORICHE E VASCA DI LAMINAZIONE

C22090 | progetto

Procedimento Unico per ampliamento azienda
 Art. 53 LR. 24/2017

consulente



STUDIO TASSINARI e ASSOCIATI

ingegneria · architettura · infrastrutture

DMO S.p.A.


Via Pietro Renzi, 2 - 48026 RUSSI (RA)
 Tel. 0544 585800 - Fax 0544 583730

C.F. e P.IVA 046796430332
 info@dmomacchine.it - SDI: G9H2JRW

Viale L. Cilla 54 - 48123 - Ravenna

Tel. 0544.285506 - Fax: 0544.248148

www.ingtassinari.it - studio@ingtassinari.it

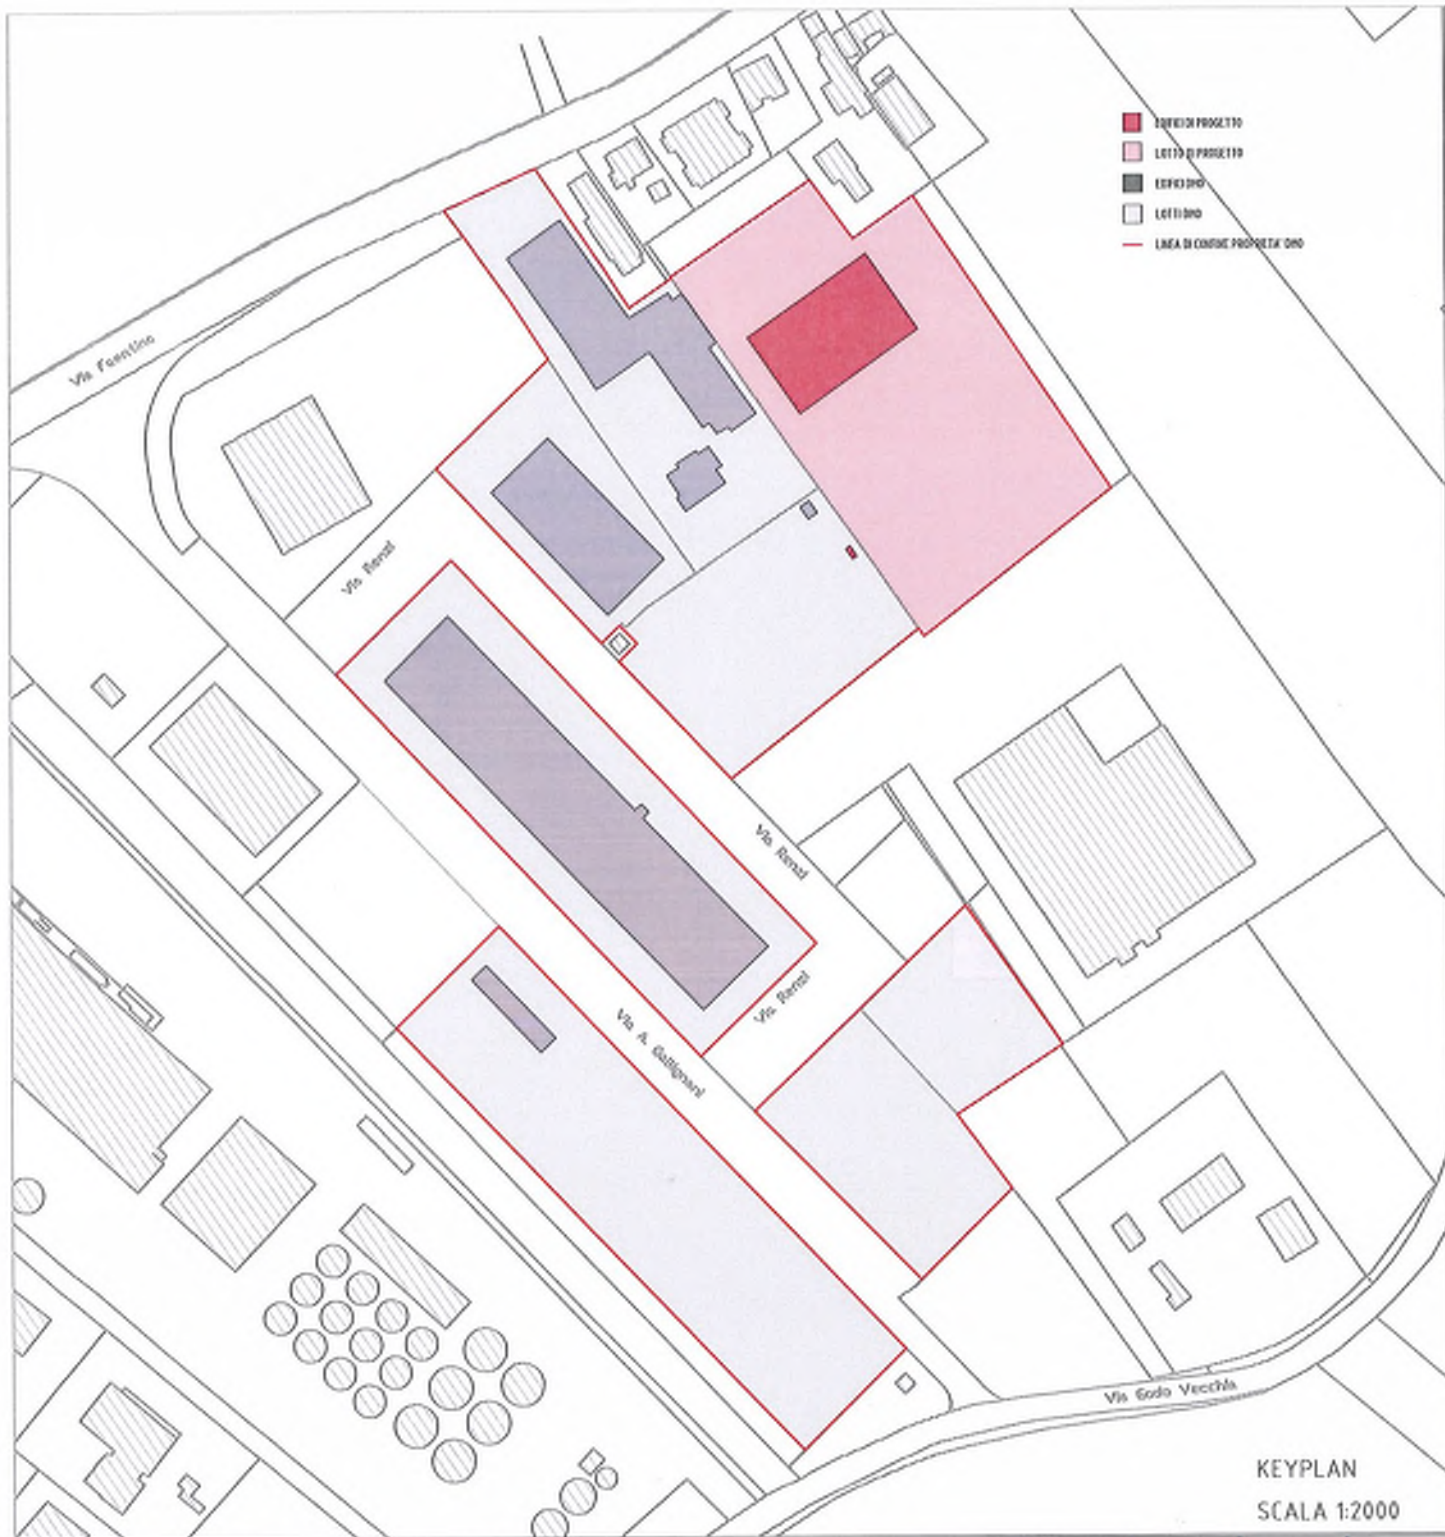

00	Emissione			
REV		COMP	VER	APP


20230609

ARC TAV 07 | 01 | Stato | **STATO DI PROGETTO PIANTE PROSPETTI SEZIONI CAPANNONE**

C22090 | progetto | Procedimento Unico per ampliamento azienda | Art. 53 LR. 24/2017 | committente

STUDIO TASSINARI e ASSOCIATI
 ingegneria · architettura · infrastrutture

DMO S.p.A.
 Via Pietro Renzi, 2 - 48026 RUSSI (RA)
 Tel: 0544 585600 - Fax: 0544 583730
 C.F. e P.IVA 018750430332
 info@dmomacchine.it - SDI: G9HZJRW
 Viale L. Gillo 54 - 48123 - Ravenna
 Tel: 0544.218506 - Fax: 0544.248148
 www.ingtassinari.it - studio@ingtassinari.it

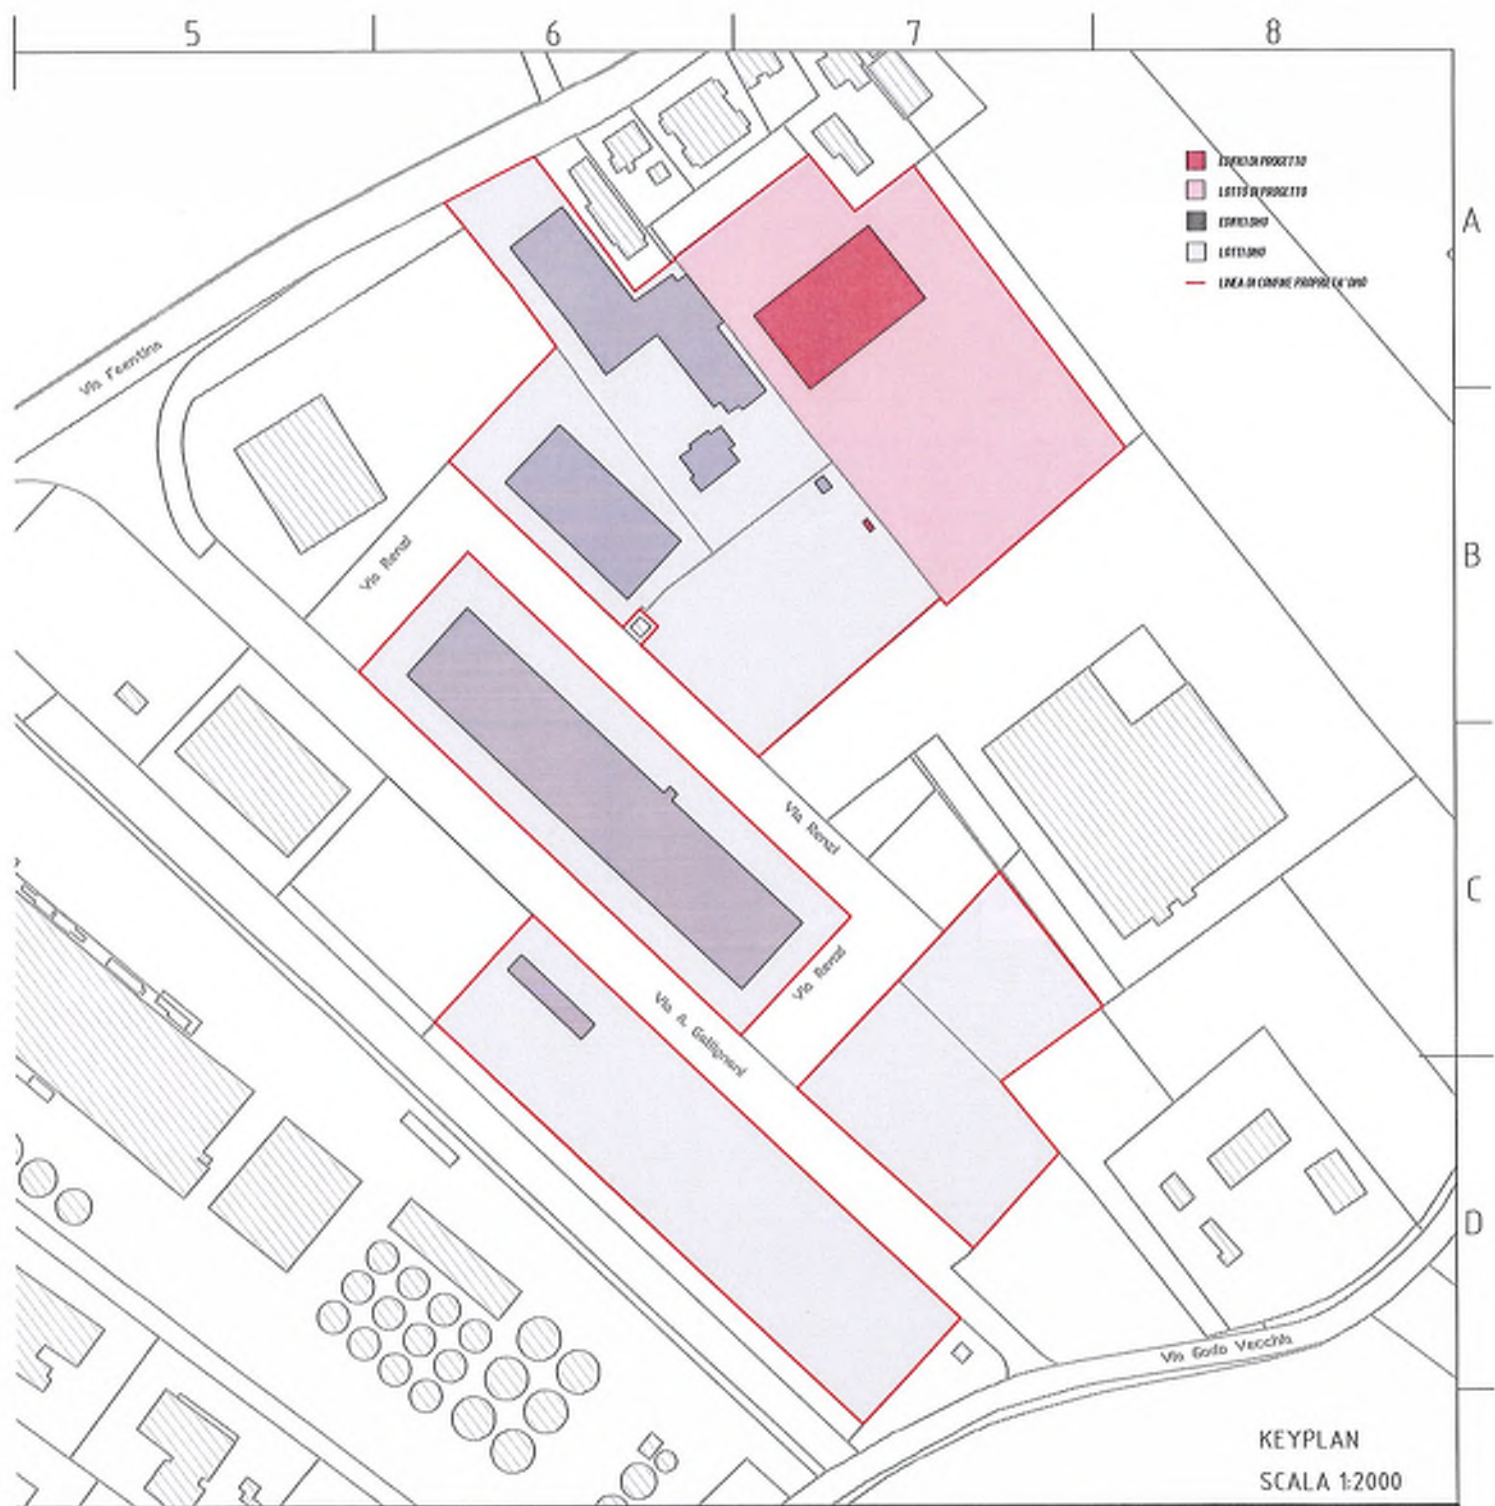

KEYPLAN
SCALA 1:2000

DB	Emissione	S.T.A.	S.T.A.	S.T.A.
REV.		OMP.	VER.	APP.

20230609


ARC TAV 08 | 01 | Stato | **STATO DI PROGETTO PIANTE PROSPETTI BLOCCO BAGNI**

C22090 | progetto | Procedimento Unico per ampliamento azienda | Art. 53 LR. 24/2017 | committente

DMO S.p.A.
Via Pietro Renzi, 2 - 48026 RUSSI (RA)
Tel. 0544 585600 - Fax 0544 583730
C.F. e P.IVA 01576430332
info@dmomacchi.it - Tel. 0544 583730

STUDIO TASSINARI e ASSOCIATI
ingegneria · architettura · infrastrutture

Viale L. Cilla 54 - 48123 - Ravenna
Tel: 0544.218506 - Fax: 0544.248148
www.ingtassinari.it - studio@ingtassinari.it

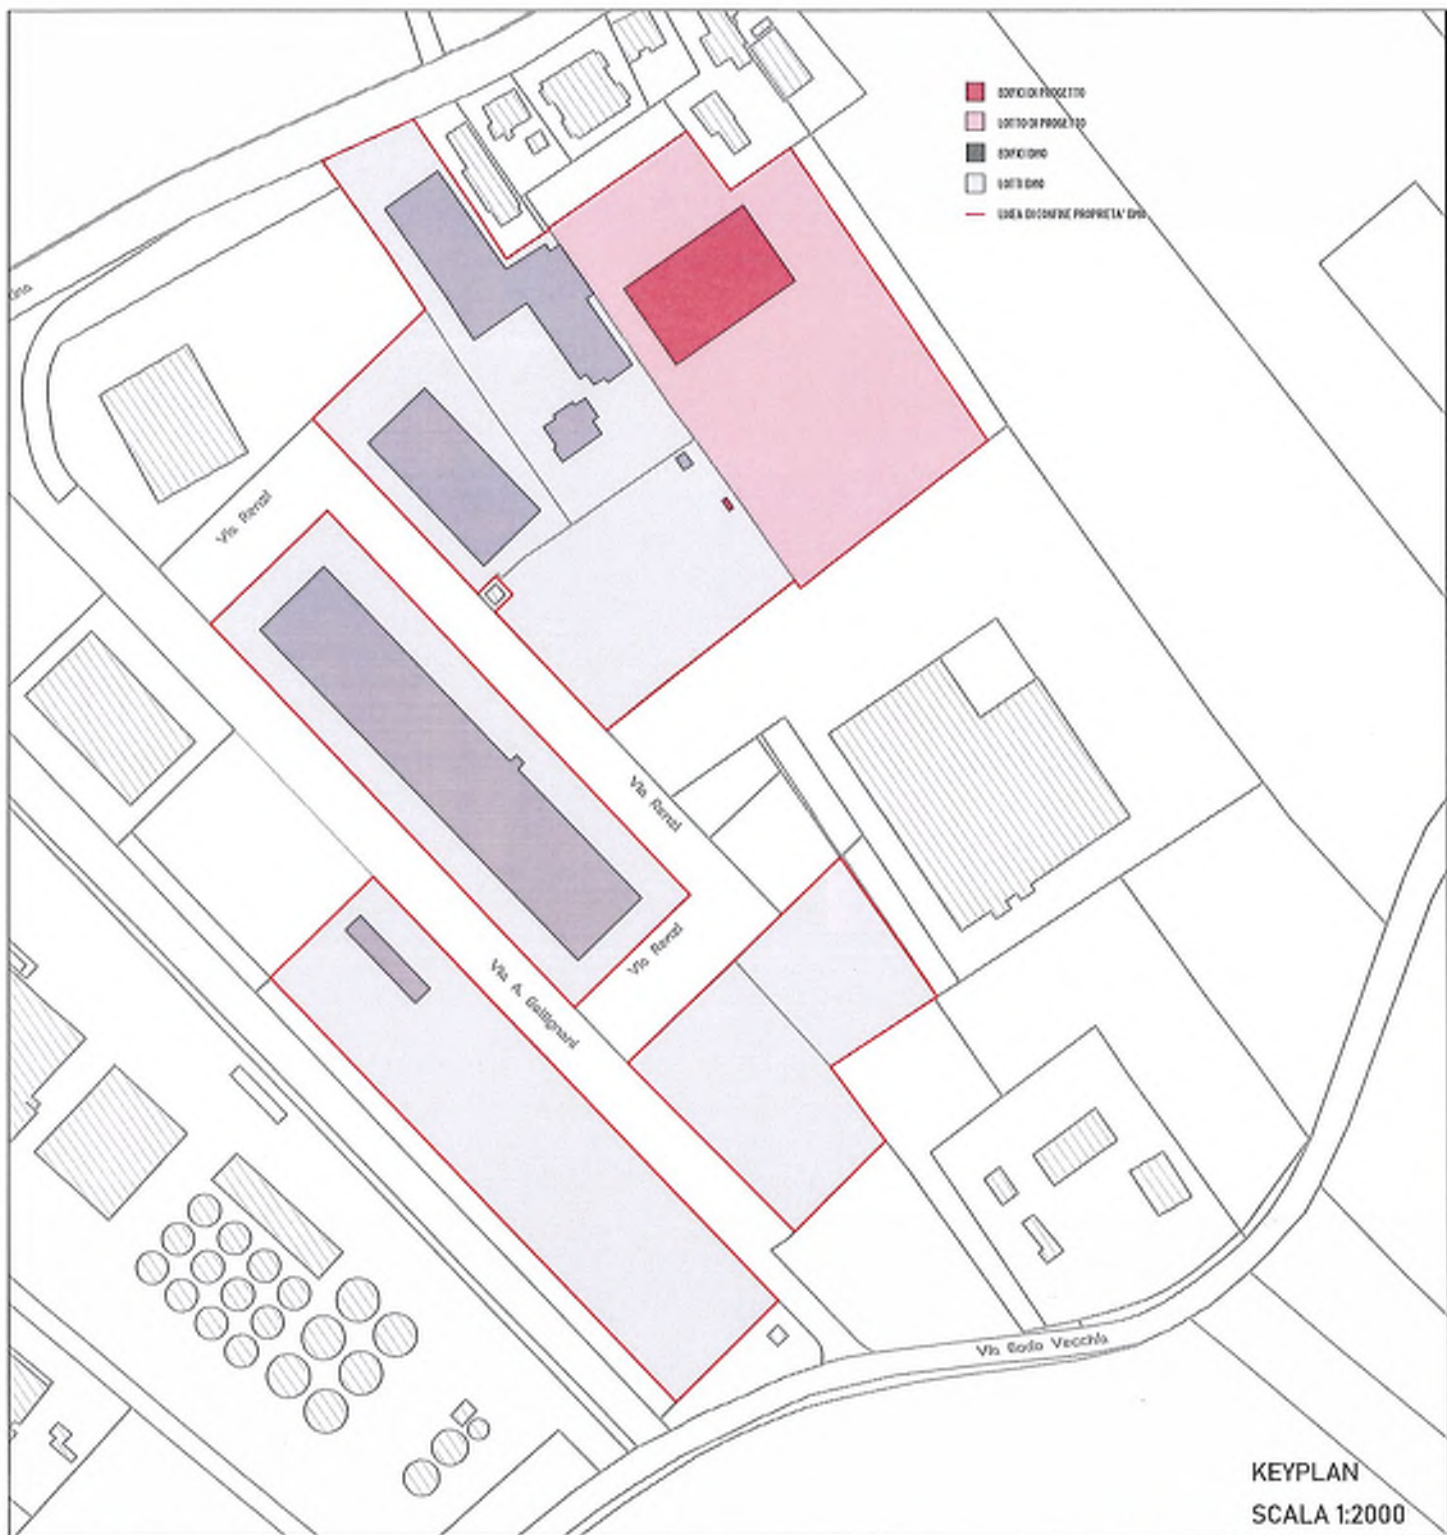

KEYPLAN
 SCALA 1:2000

00	Emissione	S.T.A.	S.T.A.	S.T.A.
REV		COMP.	VER.	APP.

20230609

IMP | TAV 01 | 01 | titolo **PLANIMETRIA IMPIANTO DI ILLUMINAZIONE ESTERNA**

C22090 | progetto

Procedimento Unico per ampliamento azienda
 Art. 53 LR. 24/2017

committente


DMO S.p.A.
 Via Pietro Rinaldi, 2 - 48026 RUSSI (RA)
 Tel. 0544.585600 - Fax 0544.583730
 C.F. e P.IVA 01576430332
 info@dmomaochina.com | 0544.583730



STUDIO TASSINARI e ASSOCIATI

ingegneria · architettura · infrastrutture

Viale L. Cilla 54 - 48123 - Ravenna
 Tel: 0544.218506 - Fax: 0544.248148
 www.ingtassinari.it - studio@ingtassinari.it

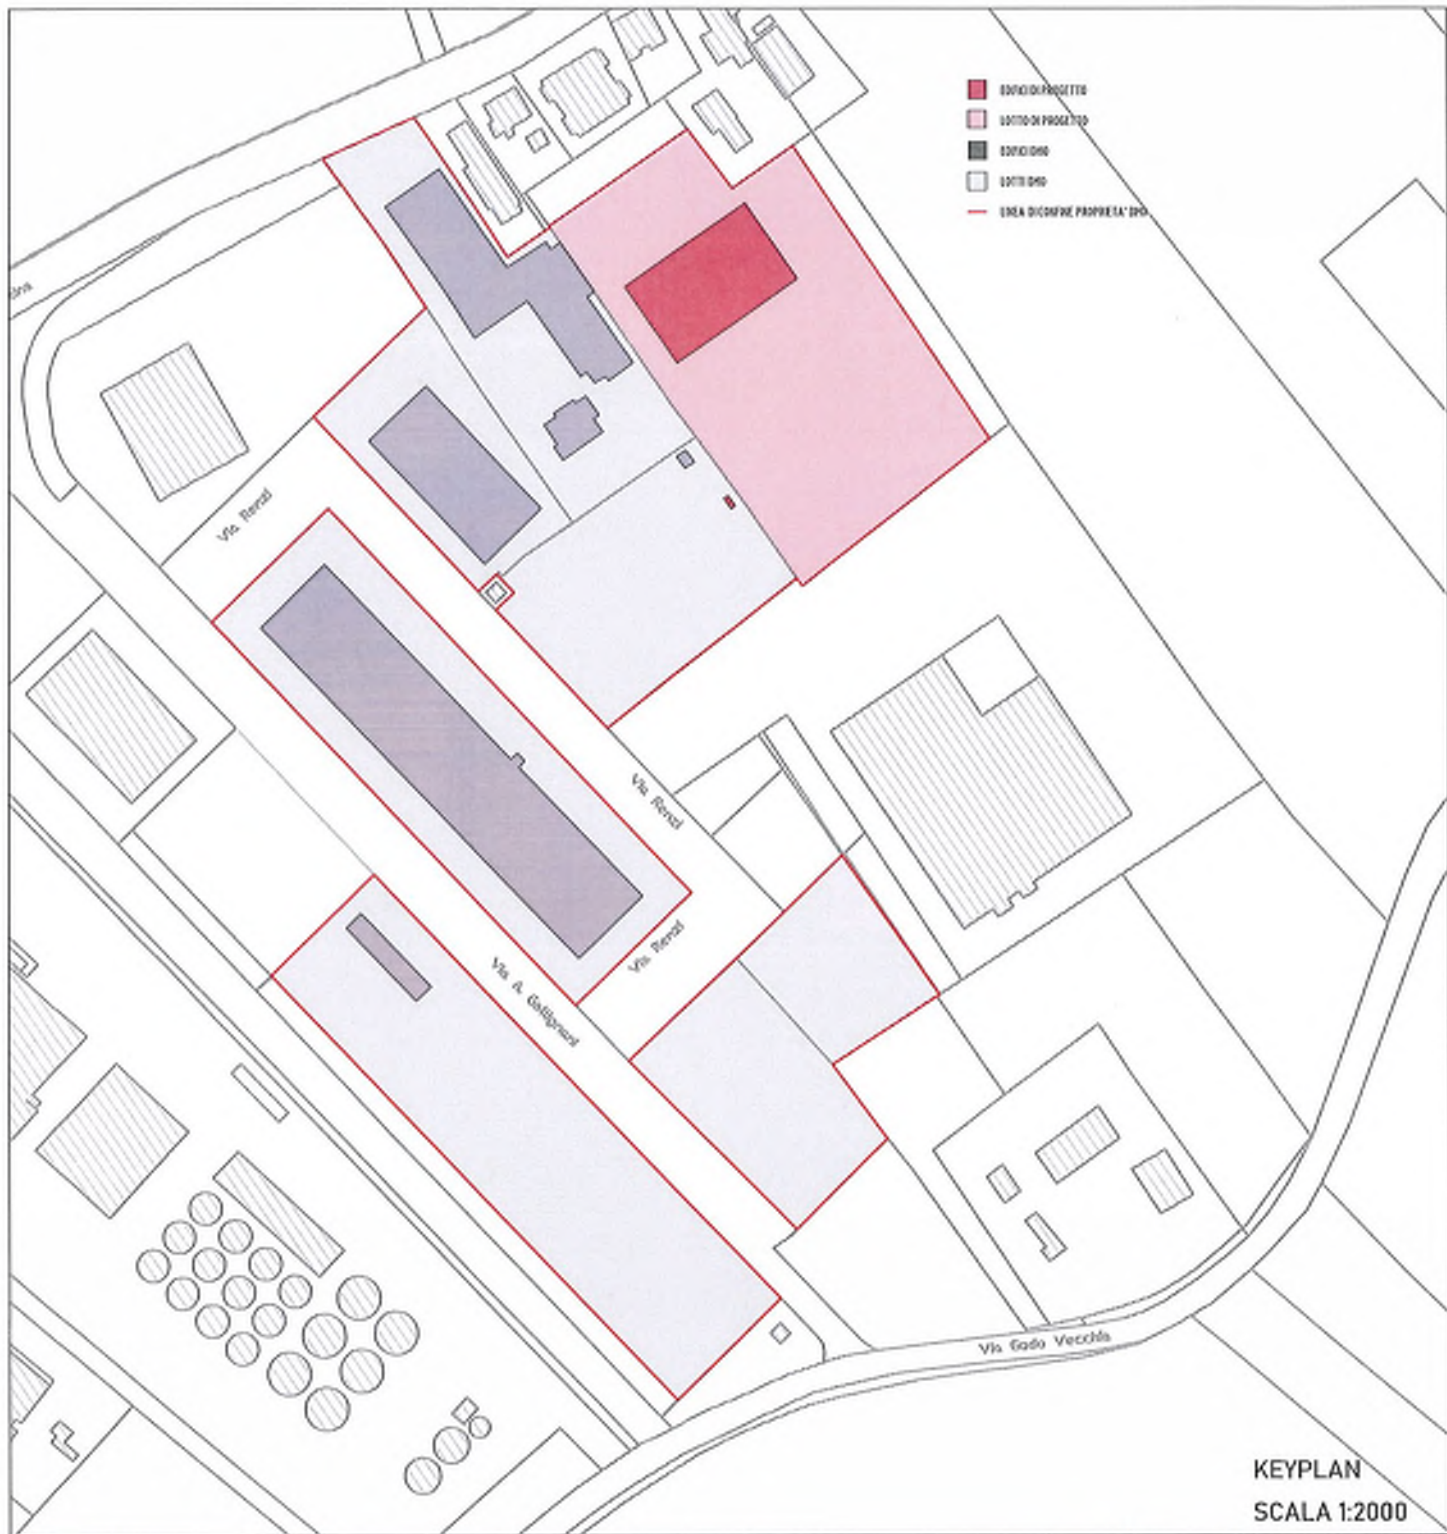

KEYPLAN
 SCALA 1:2000

00	Emissione				
REV.		COMP.	VER.	APP.	

20230609

IMP | TAV 02 | 01 | titolo PLANIMETRIA IMPIANTO ELETTRICO CAPANNONE

C22090 | progetto

Procedimento Unico per ampliamento azienda
 Art. 53 LR. 24/2017


consulente

DMO S.p.A.
 Via Pietro Renzi, 2 - 40026 RUSSI (RA)
 Tel. 0544 585600 - Fax 0544 583730
 C.F. e P.IVA 05445850263
 info@dmomobility.com | www.dmo.it



STUDIO TASSINARI e ASSOCIATI
 ingegneria · architettura · infrastrutture

Viale L. Cilla 54 - 48123 - Ravenna
 Tel: 0544.218506 - Fax: 0544.248148
 www.ingtassinari.it - studio@ingtassinari.it

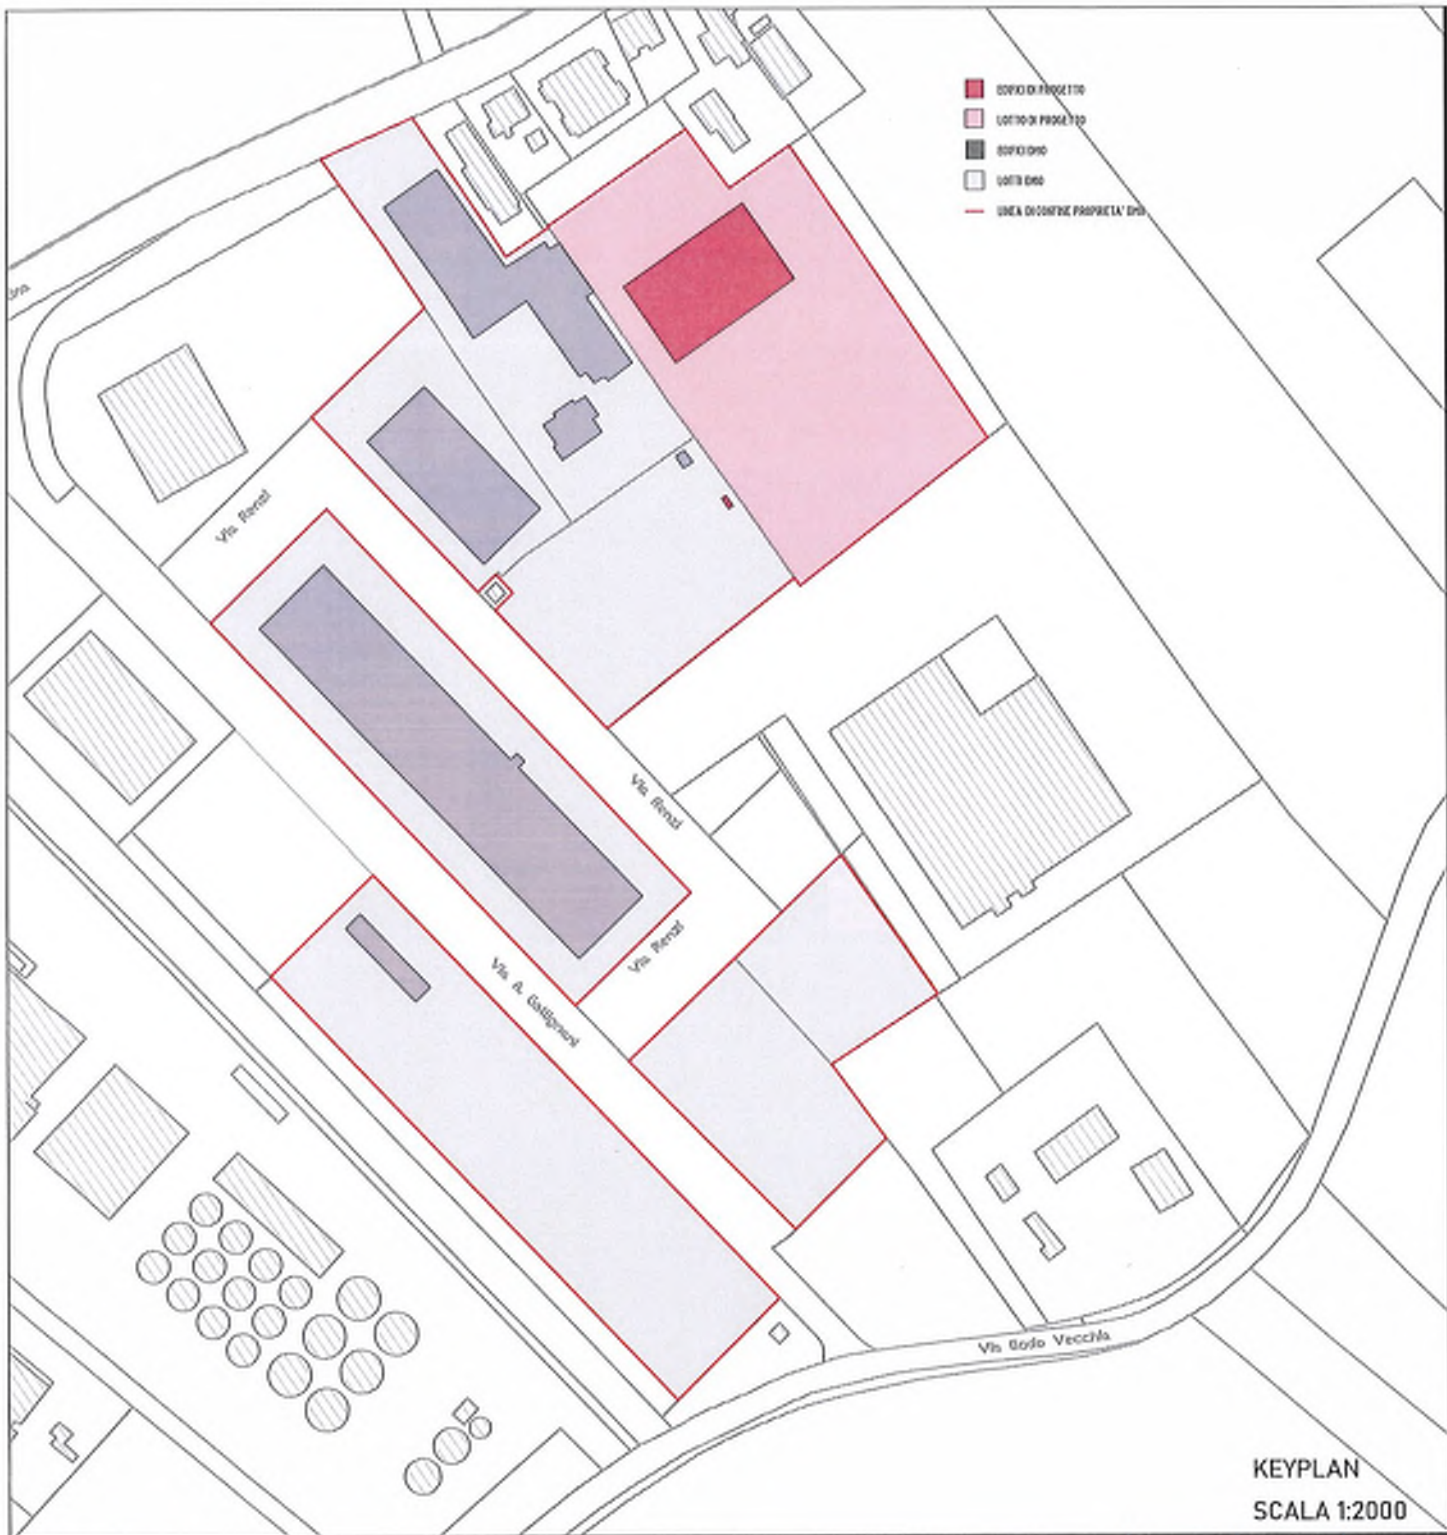

KEYPLAN
 SCALA 1:2000

00	Emissione	S.T.A.	S.T.A.	S.T.A.
REV		COMP.	VER.	APP.

20230609

IMP TAV 03 | 01 | titolo | **SCHEMI UNIFILARI QUADRI ELETTRICI**

C22090 | progetto

Procedimento Unico per ampliamento azienda
 Art. 53 LR. 24/2017

comitatato

DMO S.p.A.
 Via Pietro Renzi, 2 - 48026 RUSSE (RA)
 Tel. 0544 585600 - Fax 0544 583730
 C.F. e P.IVA n. 15576430332
 Info@dmomc.com - www.dmomc.com



STUDIO TASSINARI e ASSOCIATI

ingegneria · architettura · infrastrutture

Viale L. Cilla 54 - 48123 - Ravenna
 Tel: 0544.298506 - Fax: 0544.248148
 www.ingtassinari.it - studio@ingtassinari.it