


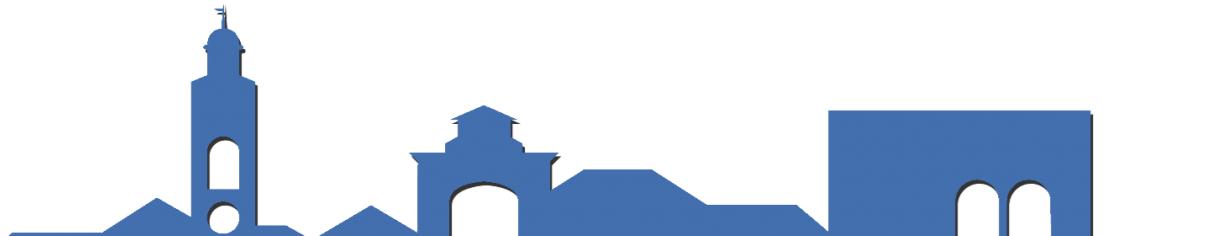

COMUNE DI RUSSI  
(Provincia di Ravenna)



## PUG

Piano Urbanistico Generale

VT.B

SCALA 1:10000

### TAVOLE DEI VINCOLI

#### TUTELE DI NATURA AMBIENTALE E STORICO CULTURALE

Assessore all'Urbanistica  
Alessandro Donati

Il Sindaco

Valentina Palli

Il Segretario Generale

Paolo Cantagalli

Gruppo di lavoro

Ufficio di Piano

Oikos

Roberto Turino (Progettista responsabile)

Diego Pellegrino (Co-progettista)

Antonio Conticello

Maria Gabrielli D'Orsi

Enrico Ioppolo

Marina Doni (Responsabile)

Simone De Giglio

Stefano Marinelli

Fabrizio Fabris

Alberto Pomponi

Stefano Marin (Istruttore formattivo universitario)

Incarichi specialistici

Università degli studi di Bologna - DISTRAL

Giovanni Di Nelli, Maria Alia (territorio rurale, servizi ecosistemici)

Studio Samuel Sangiorgi - Geologia Applicata

Samuel Sangiorgi (studi di M2S di 1° e 2° livello e CLE)

Società cooperativa AR/5 ARCHEOSTEMI

Barbara Sassi (studio della potenzialità archeologica)

2022

ASSUNZIONE

Dell'Ordine G.C. n.º...  
del. /, /, ...


ADDITIONE

Dell'Ordine G.C. n.º...  
del. /, /, ...

APPROVAZIONE

Dell'Ordine G.C. n.º...  
del. /, /, ...

### LEGENDA

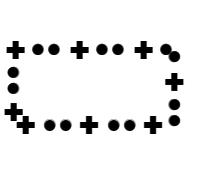

Confine comunale

### TUTELE AMBIENTALI E PAESAGGISTICHE




Invasi ed alvei di laghi, bacini e corsi d'acqua (art.3.18 PTCP)




Zone di tutela dei caratteri ambientali di laghi, bacini e corsi d'acqua (art.3.17 PTCP)




Canali secondari

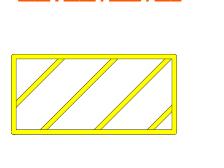


Siti di Importanza Comunitaria (SIC) e Zone di Protezione Speciale (ZPS) (art.7.2 PTCP)

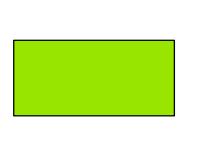


Aree di riequilibrio ecologico (art.7.4 PTCP)

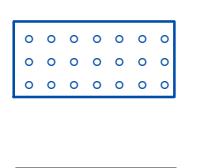

Zone di particolare interesse paesaggistico ambientale (art.3.19 PTCP)

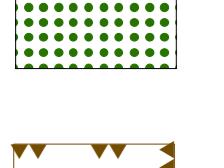

Aree soggette a vincolo paesaggistico dei corsi d'acqua (art. 142, Digs.42/2004)

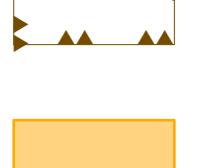

Aree forestali (art.3.10 PTCP)



Dossi di ambito fluviale recente (art.3.20b PTCP)




Paleodossi di modesta rilevanza (art.3.20c PTCP)

### TUTELE DELL'IDENTITA' STORICO CULTURALE DEL TERRITORIO




Centro storico di Russi (art.5.8)

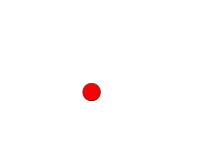

Edifici di valore storico-architettonico e testimoniale (art.5.8)



Viabilità storica (art.3.24 A PTCP)

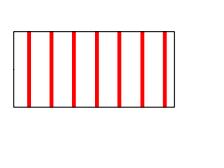

Complessi archeologici (art.3.21 A PTCP)

