




AREA OGGETTA DI INTERVENTO  
 CONFINE DI PROPRIETA'

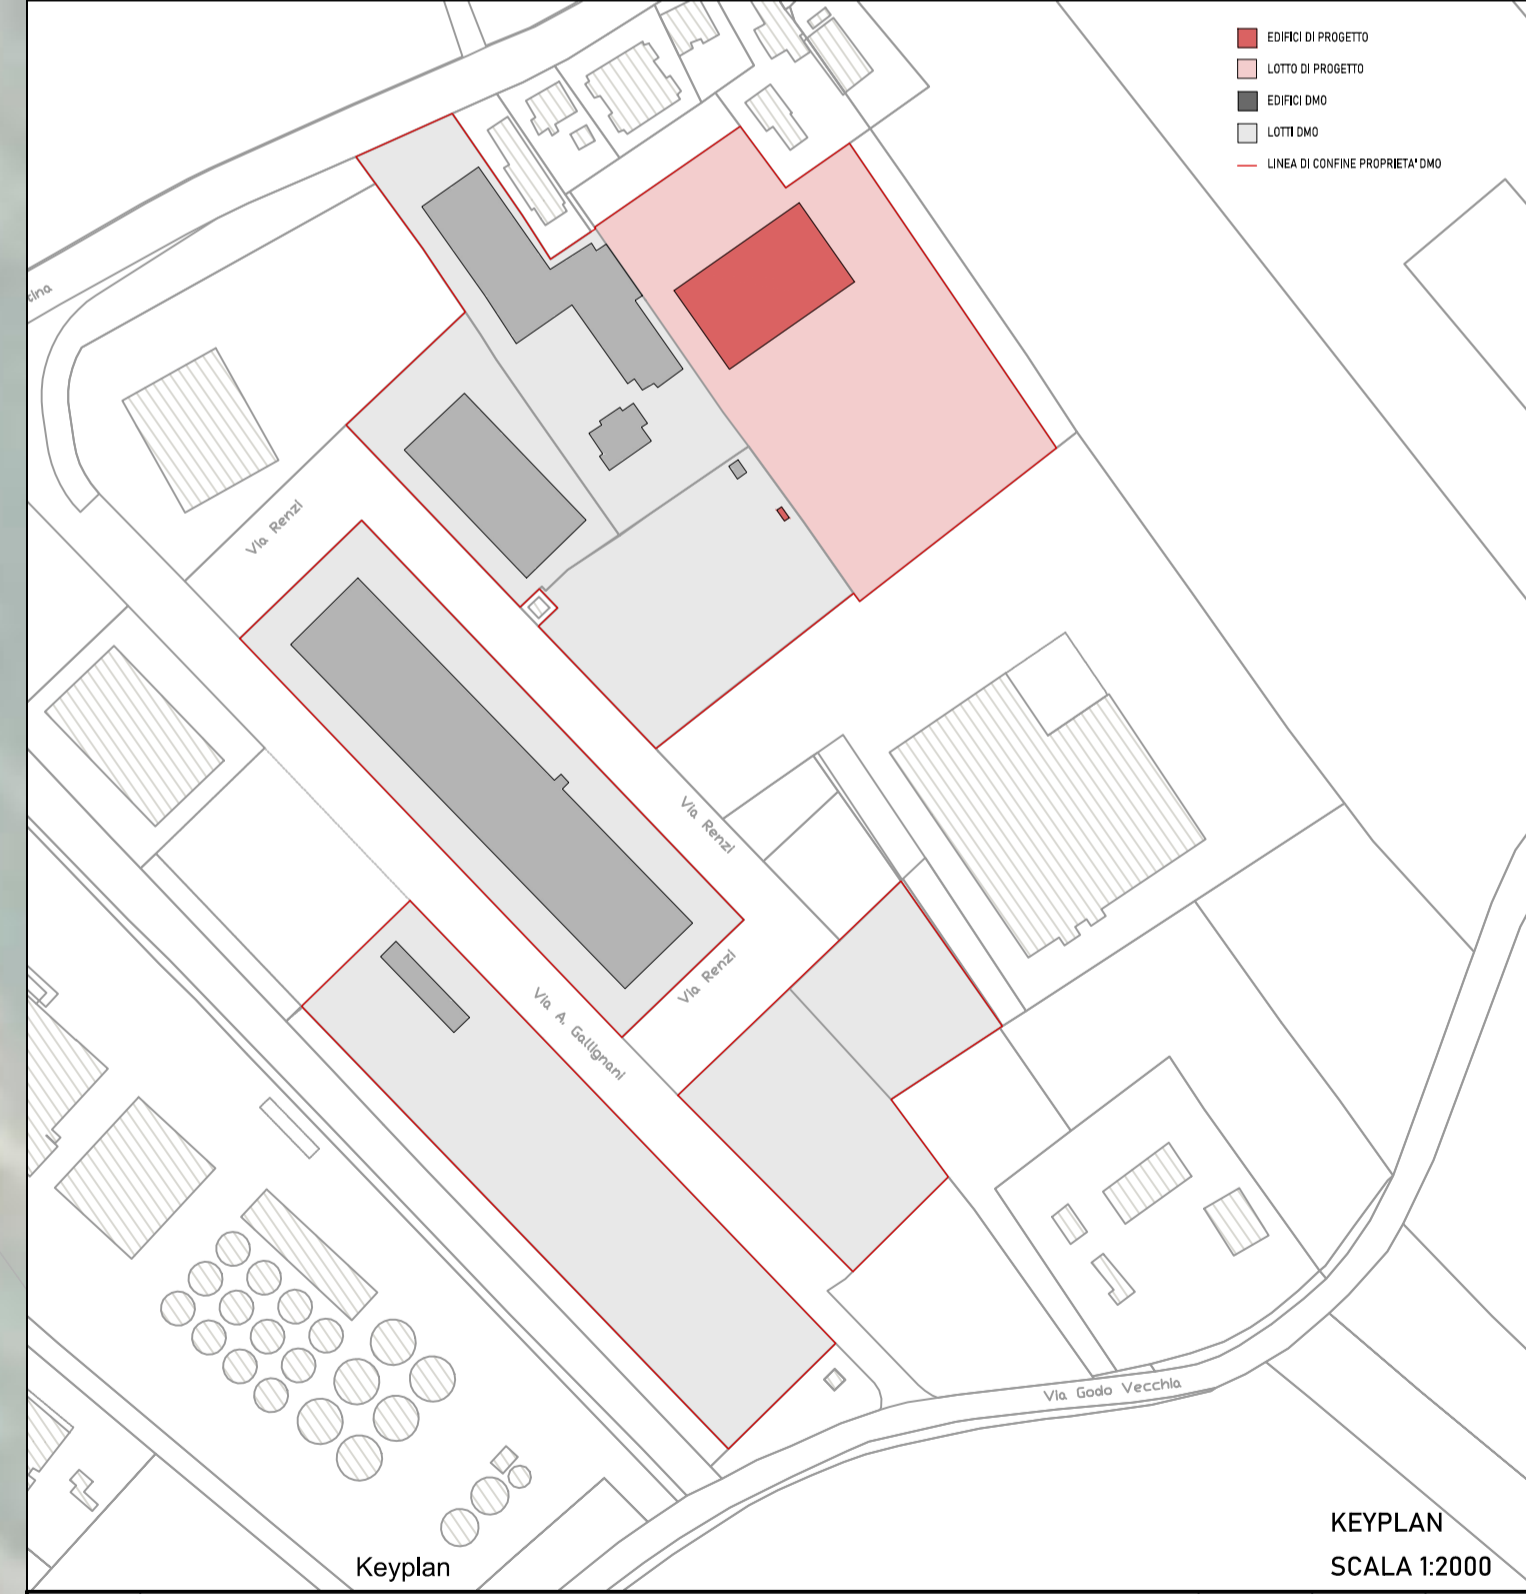

00	Emissione	STA.	STA.	STA.
20230609				
<b>ARC TAV 02</b>   01   STATO DI FATTO INFRASTRUTTURE ESISTENTI				
Procedimento Unico per ampliamento azienda Art. 53 L.R. 24/2017				
C22090		DMD s.p.a.		
<b>STUDIO TASSINARI e ASSOCIATI</b> ingegneria · architettura · infrastrutture				
Viale L. Dalla S4 - 48123 - Ravenna Tel: 0544.218506 - Fax: 0544.248148 www.ingtassinari.it - studio@ingtassinari.it				

PLANIMETRIA GENERALE  
SCALA 1:250