


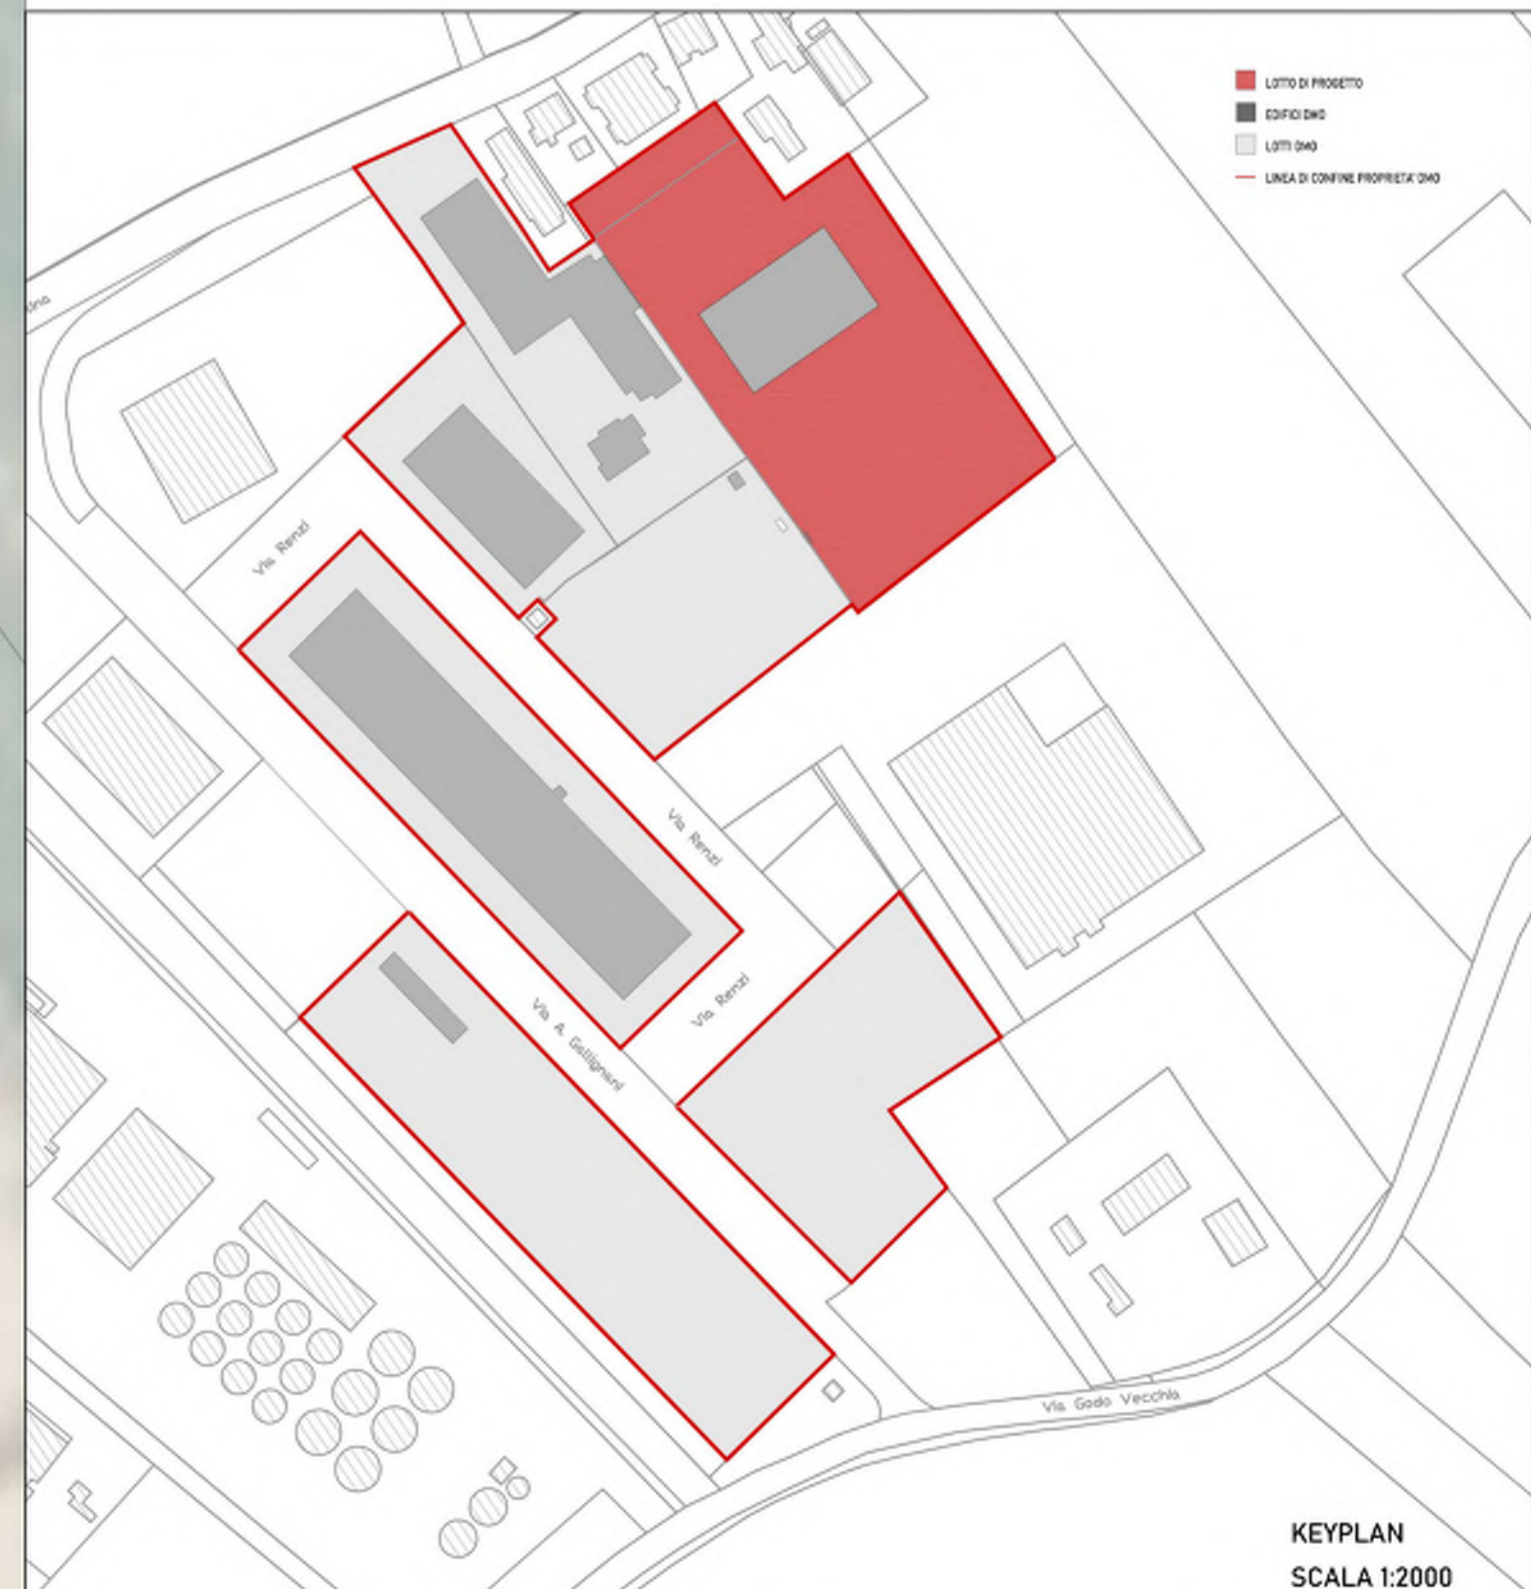

SUPERFICIE TERRITORIALE	ST	8378m ²
SUPERFICIE IMPERMEABILE		6065,9m ²
SUPERFICIE PERMEABILE		2312,1m ²
SUPERFICIE COPERTA	Sc	992 m ²
SUPERFICIE UTILE	SU	992 m ²
SUPERFICIE COMPLESSIVA	SC+SU+ASA	992 m ²
ALTEZZA UTILE	H	8,10 m
DISTANZA MINIMA DAI CONFINI	Dmin	> 5,00 m
INDICE DI UTILIZZAZIONE FONDARIO	UF+SCSF	0,118

LINEA 15K



01	REV01	STA	STA	STA
20240229				

ARC TAV 04_01 STATO DI PROGETTO TETTOIA E VASCA DI LAMINAZIONE CON SUPERFICI

PLANIMETRIA DI PROGETTO - INFRASTRUTTURE
SCALA 1:200

C22090 Procedimento Unico per ampliamento azienda
 STUDIO TASSINARI e ASSOCIATI ingegneria · architettura · infrastrutture
 Via L. Cillo 54 - 48023 - Ravenna
 Tel. 0544.298100 - Fax 0544.248104
 www.ingtassinari.it - studio@ingtassinari.it