

COMUNE DI RUSSI

Oggetto

PROGETTO PER AMPLIAMENTO DI STABILIMENTO DI PRODUZIONE
MACCHINE AGRICOLE

Ubicazione

Via Alcide De Gasperi n. 34

Proprietà

KVERNELAND GROUP RAVENNA SRL
c.f. 0105030397


Il tecnico
Arch. Massimo Civinelli



48053 Russi (RA) Via Garum, 14 - Tel. e Fax 054480615 - cell. 349626794
c.f. 0105030397 P.IVA 02674030398 - geotecrussi@gmail.com
RA - Via Alcide De Gasperi n. 34 - 48053 Russi (RA) - Italia
Albo C.T.U. Tribunale di RA n. 77 - Certificatore Europeo RER n. 07898

Tav.2C - COMPARATO PLANIMETRIA GENERALE

Luglio 2023

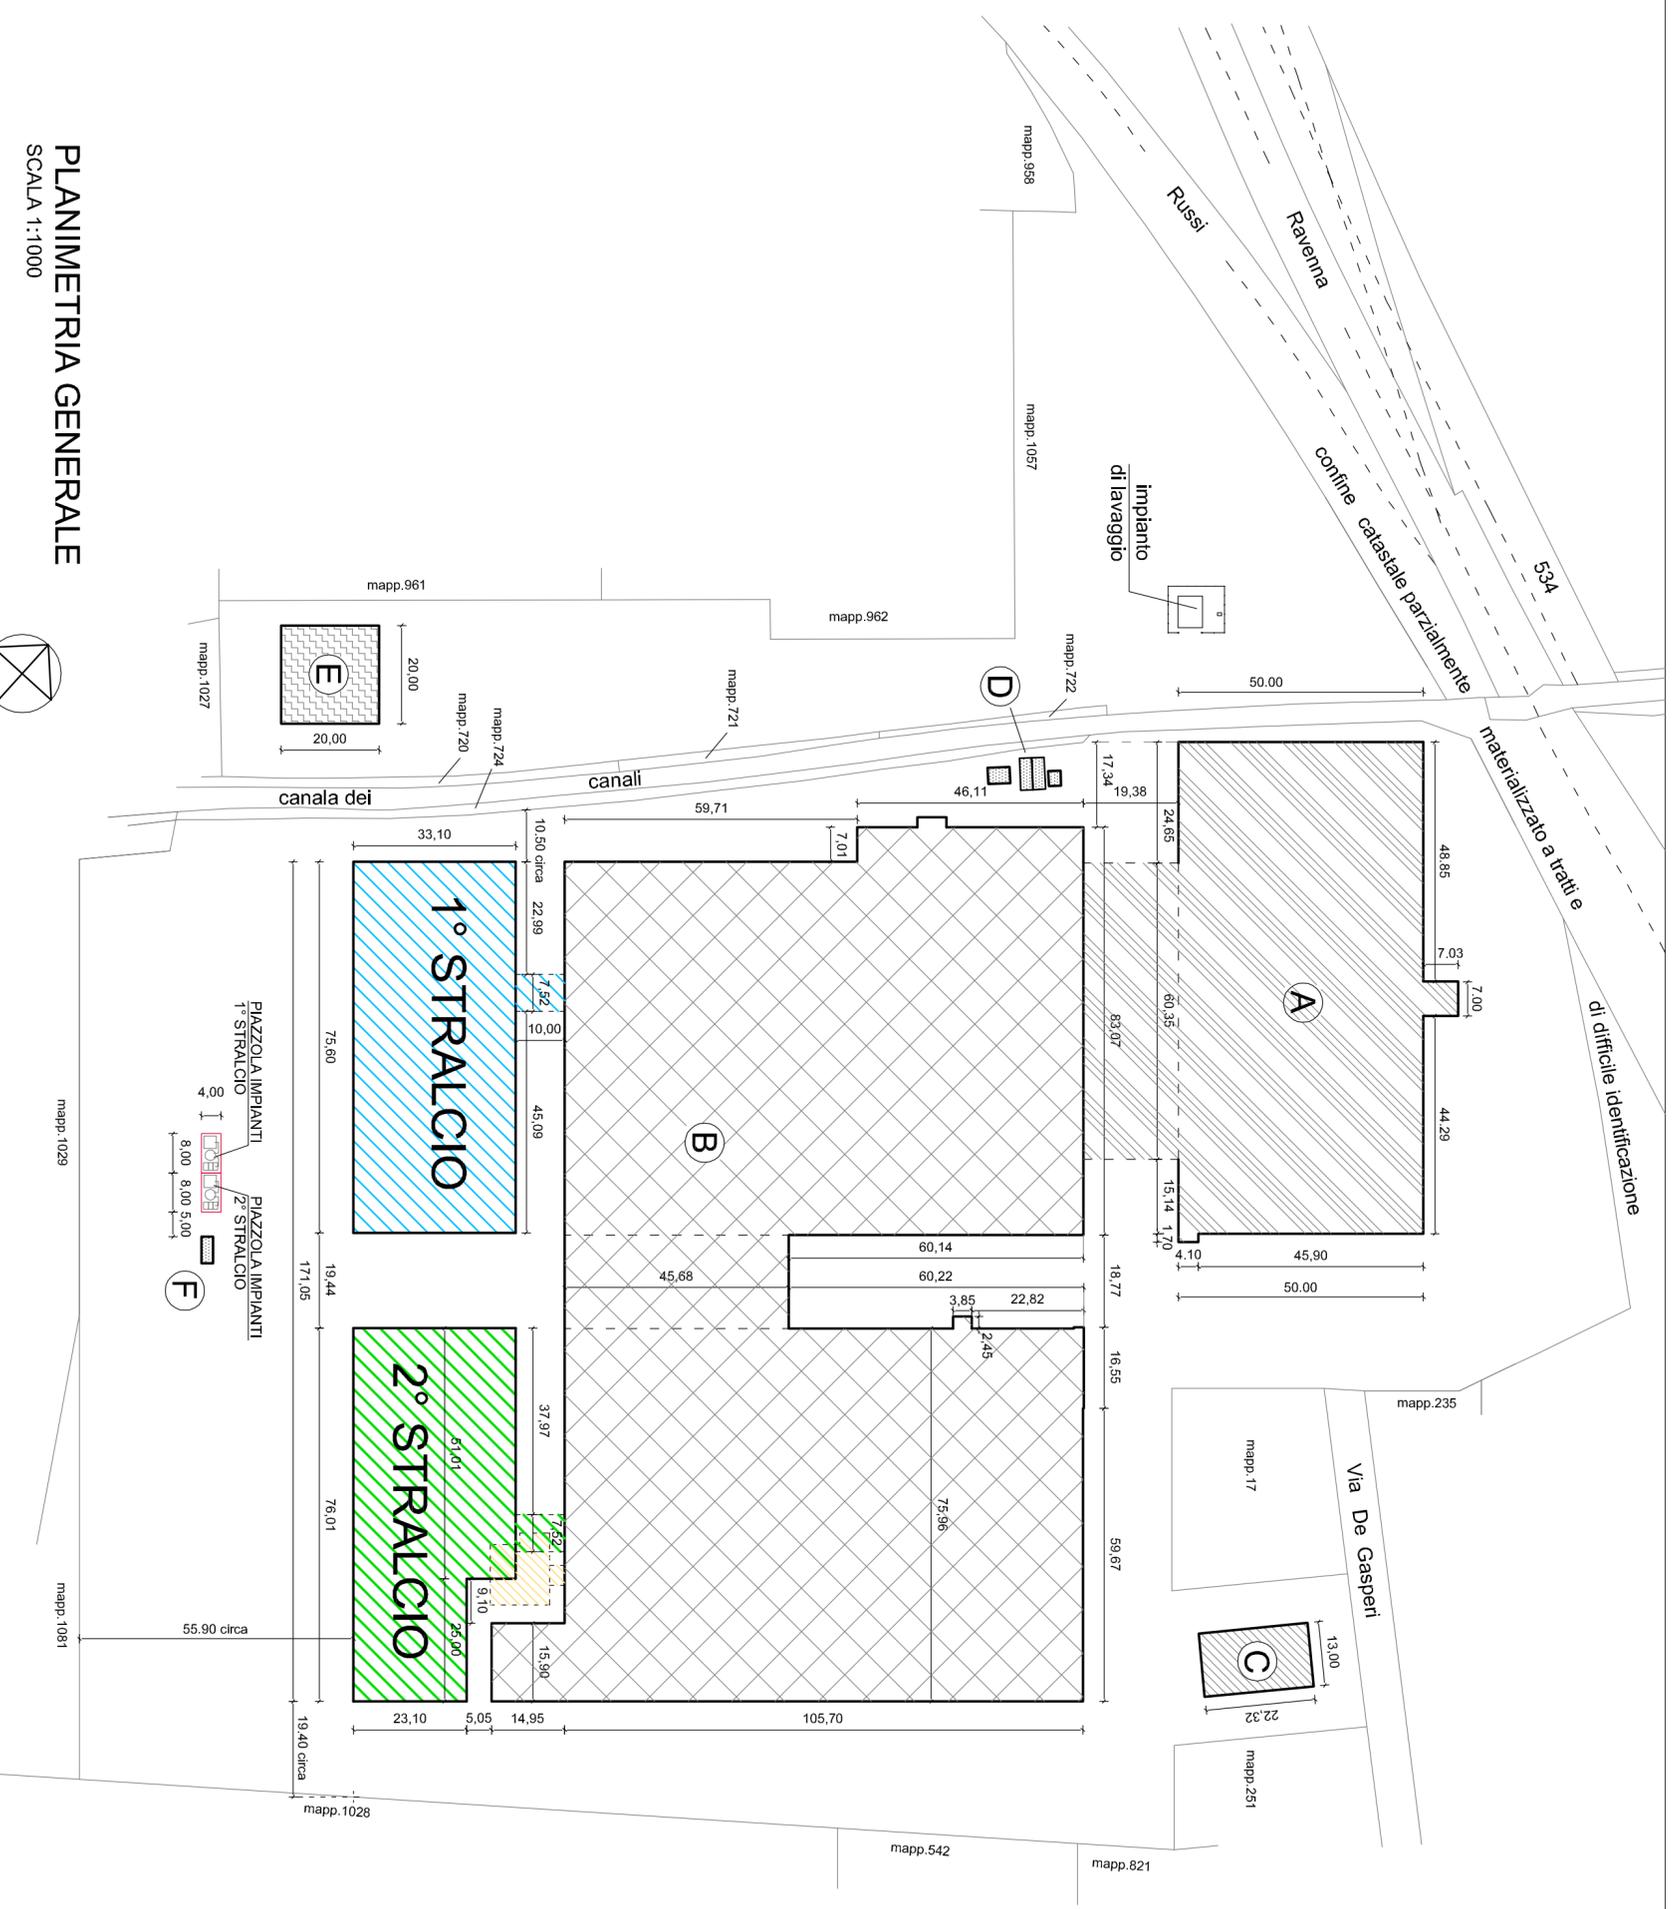

PLANIMETRIA GENERALE
SCALA 1:1000

