COMUNE DI RUSSI

Oggetto
PROGETTO PER AMPLIAMENTO DI STABILIMENTO DI PRODUZIONE MACCHINE AGRICOLE

Ubicazione
Via Alcide De Gasperi n. 34

Proprietà
KVERNELAND GROUP RAVENNA SRL
c.f. 01055030397

Il tecnico
Arch. Massimo Civinelli

GEOTEC RUSSI
STUDIO ASSOCIATO

AREA Ravenna S.r.l. Via Canale n. 12 - Cod. Fisc. 01443780372 - c.c.i.a.a. 171749/8000/2000/RA - P. IVA 02676741206 - geotecrussi@gmail.com
Dottori Tecnici di R.M.a.a. n.ro 5 - Collegio Geologi di R.E.R. n. 1477
Albo PSC Ordinario di R.E.R. 17 - Certificato Europeo R.E.R. n. 17/RER

Tav. 3B - PROGETTO
PIANTA Corpo "B"

Luglio 2023

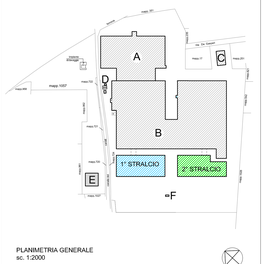

PLANIMETRIA GENERALE
sc. 1:2000

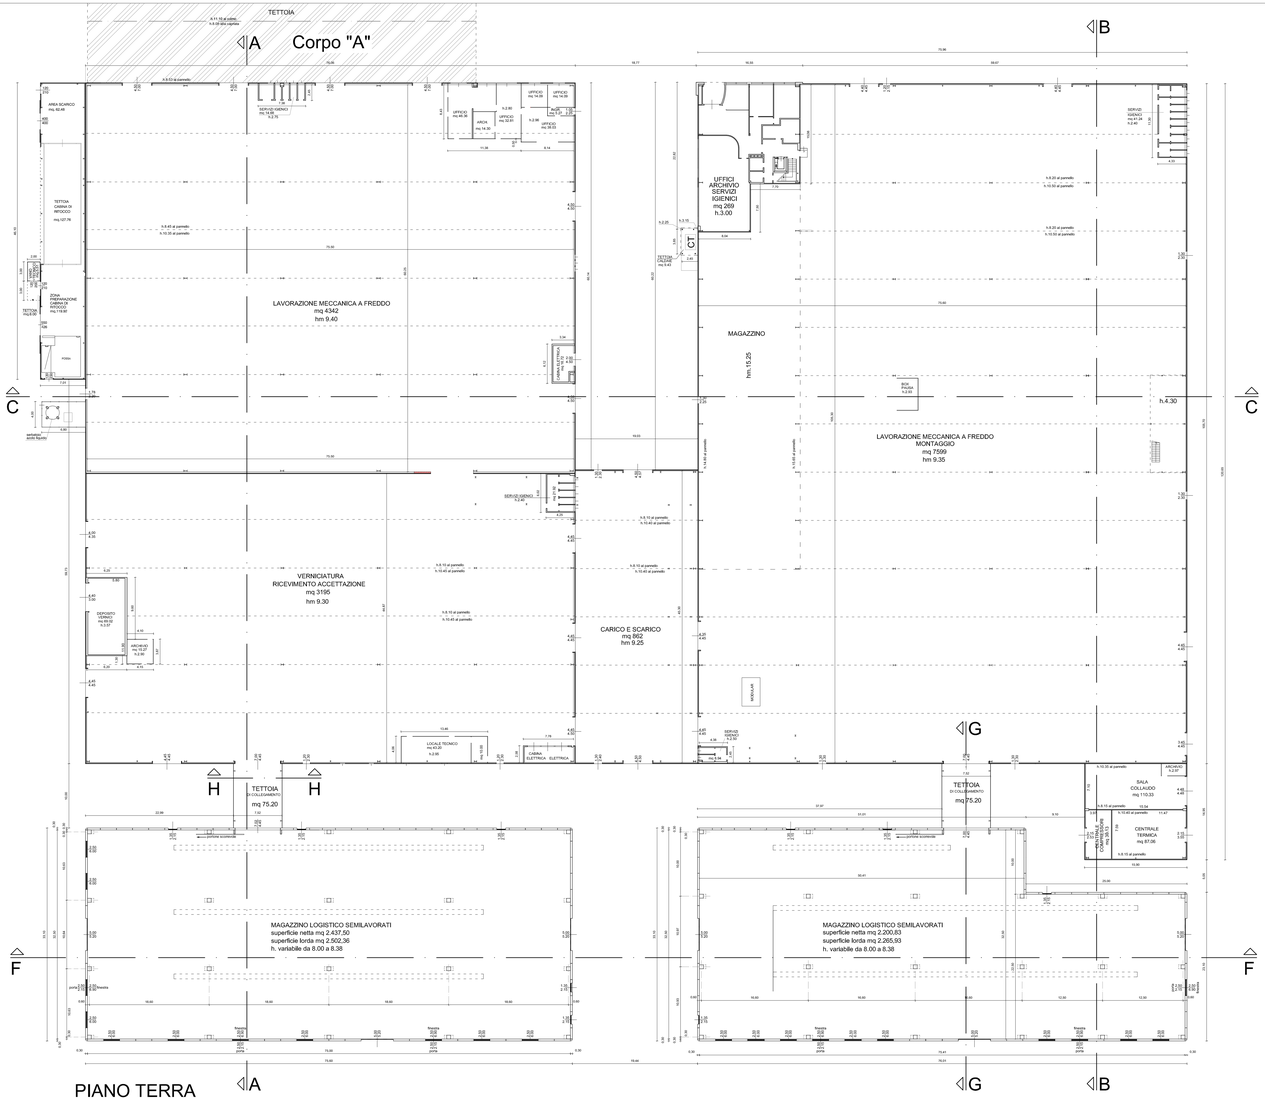

PIANO TERRA
scala 1:200

PIANO PRIMO "UFFICI"

PIANO SECONDO "UFFICI"

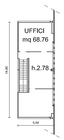

PIANO PRIMO

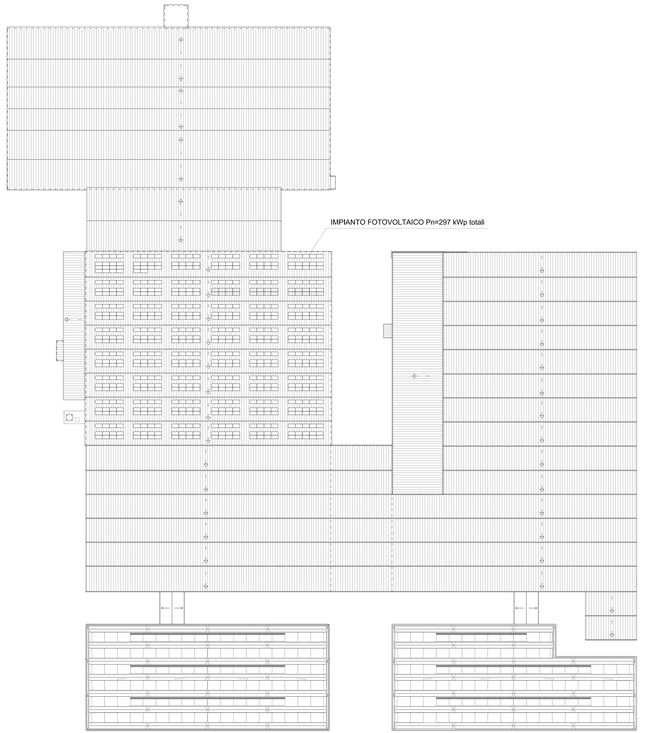

PIANTA COPERTURA
scala 1:400

Questo disegno non è copiabile, riproducibile o trasmissibile senza autorizzazione - Proprietà riservata