

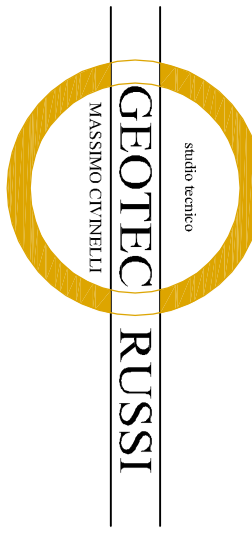


**Tav. 4B - PROGETTO
PROSPETTIVE SEZIONI**
scala 1:200
Luglio 2023

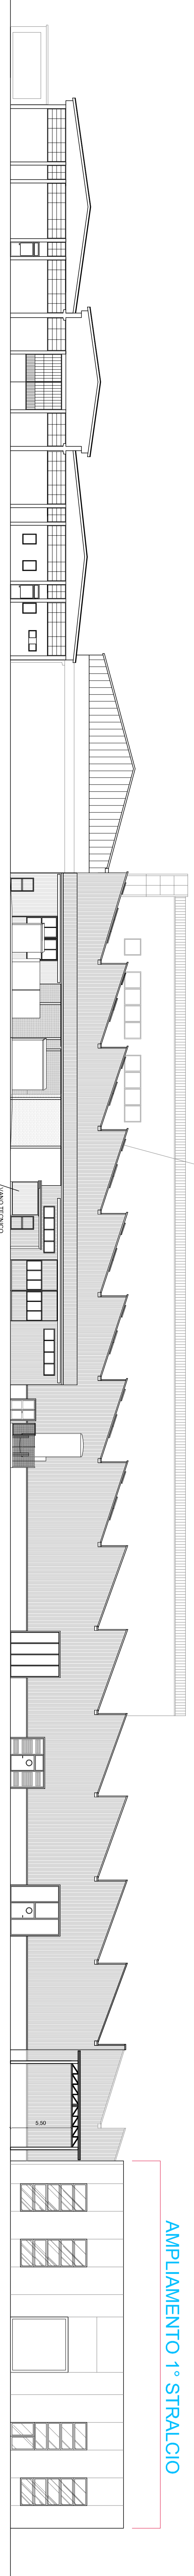


GEOTEC RUSSE
INGEGNERIA
Via S. Maria Maddalena, 10 - 47021 RUSSI (RN)
Tel. +39 0549 800001 - Fax +39 0549 800002
www.geotecrusse.it

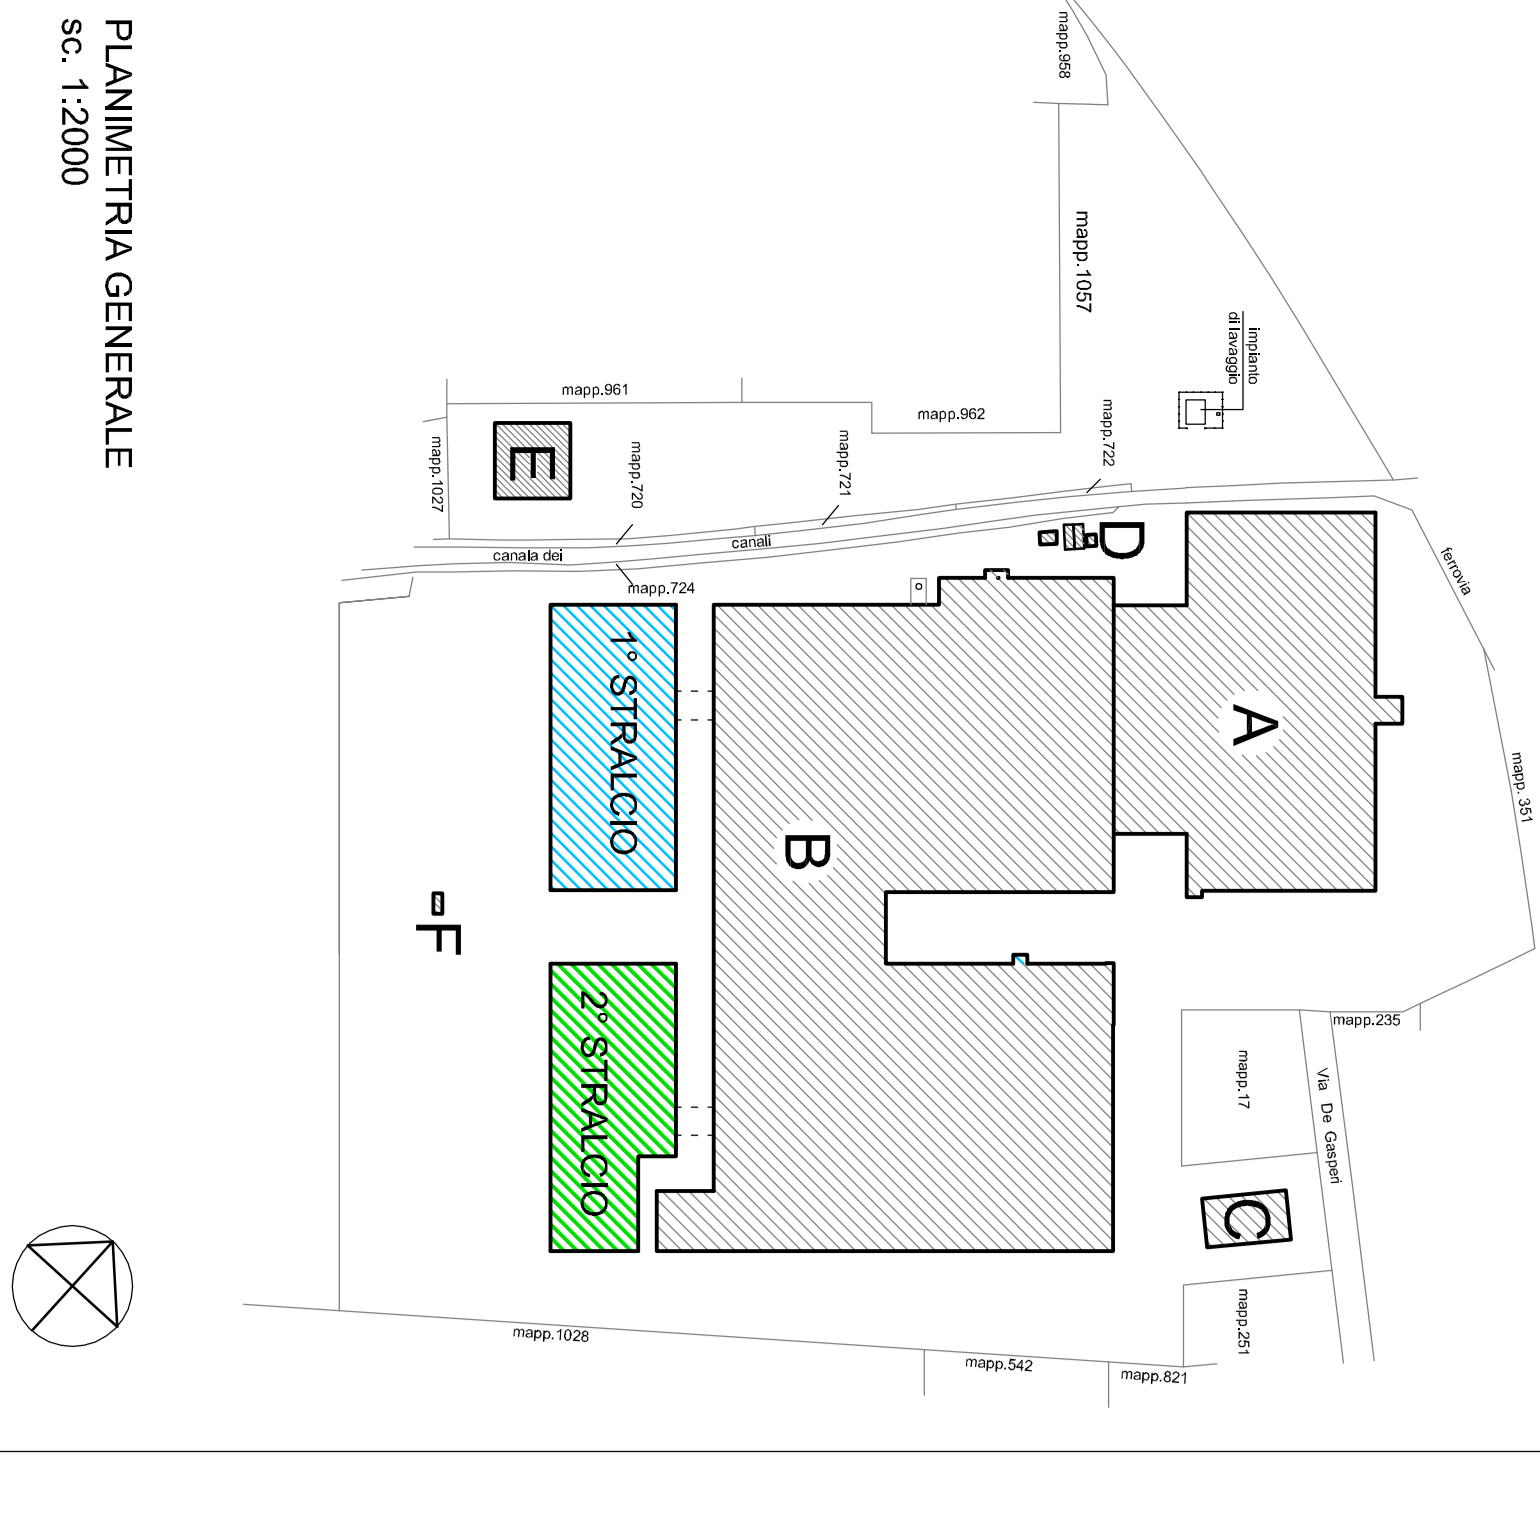



AMPLIAMENTO 1° STRALCIO

AMPLIAMENTO 2° STRALCIO

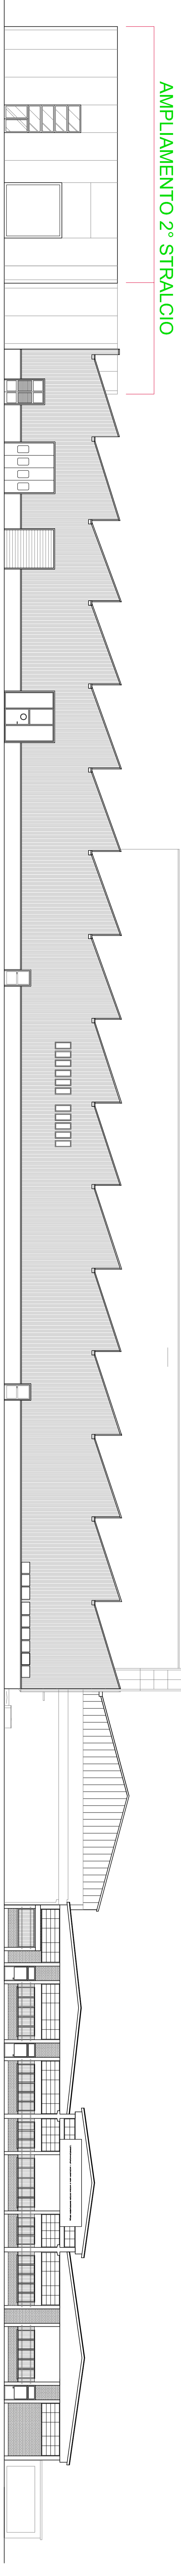













AMPLIAMENTO 1° STRALCIO

AMPLIAMENTO 2° STRALCIO

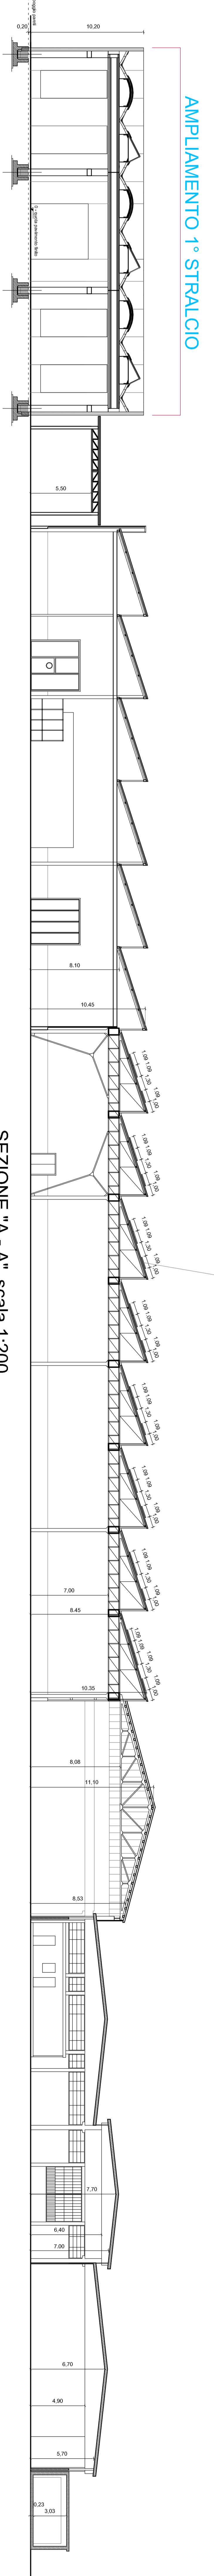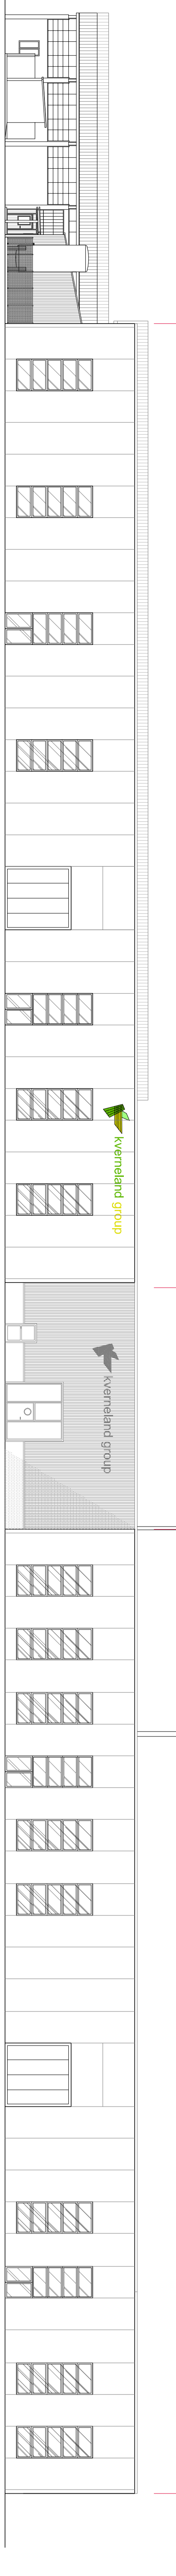

AMPLIAMENTO 1° STRALCIO

AMPLIAMENTO 2° STRALCIO

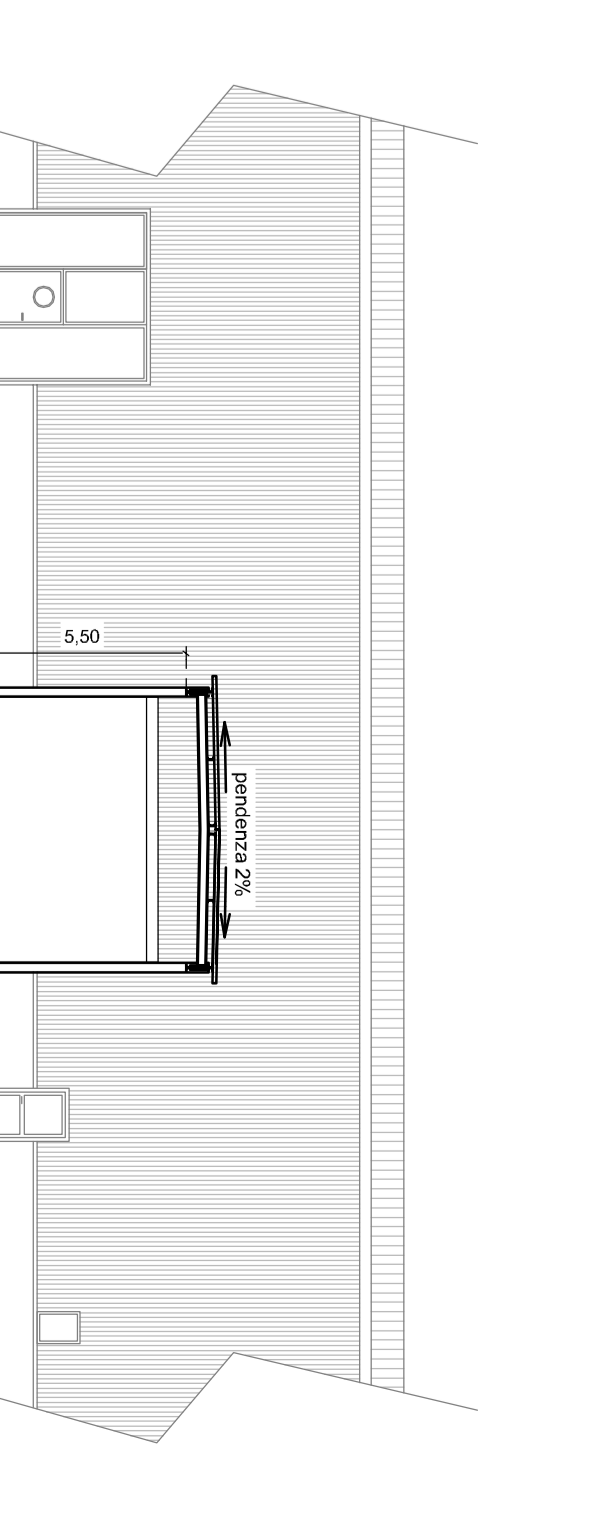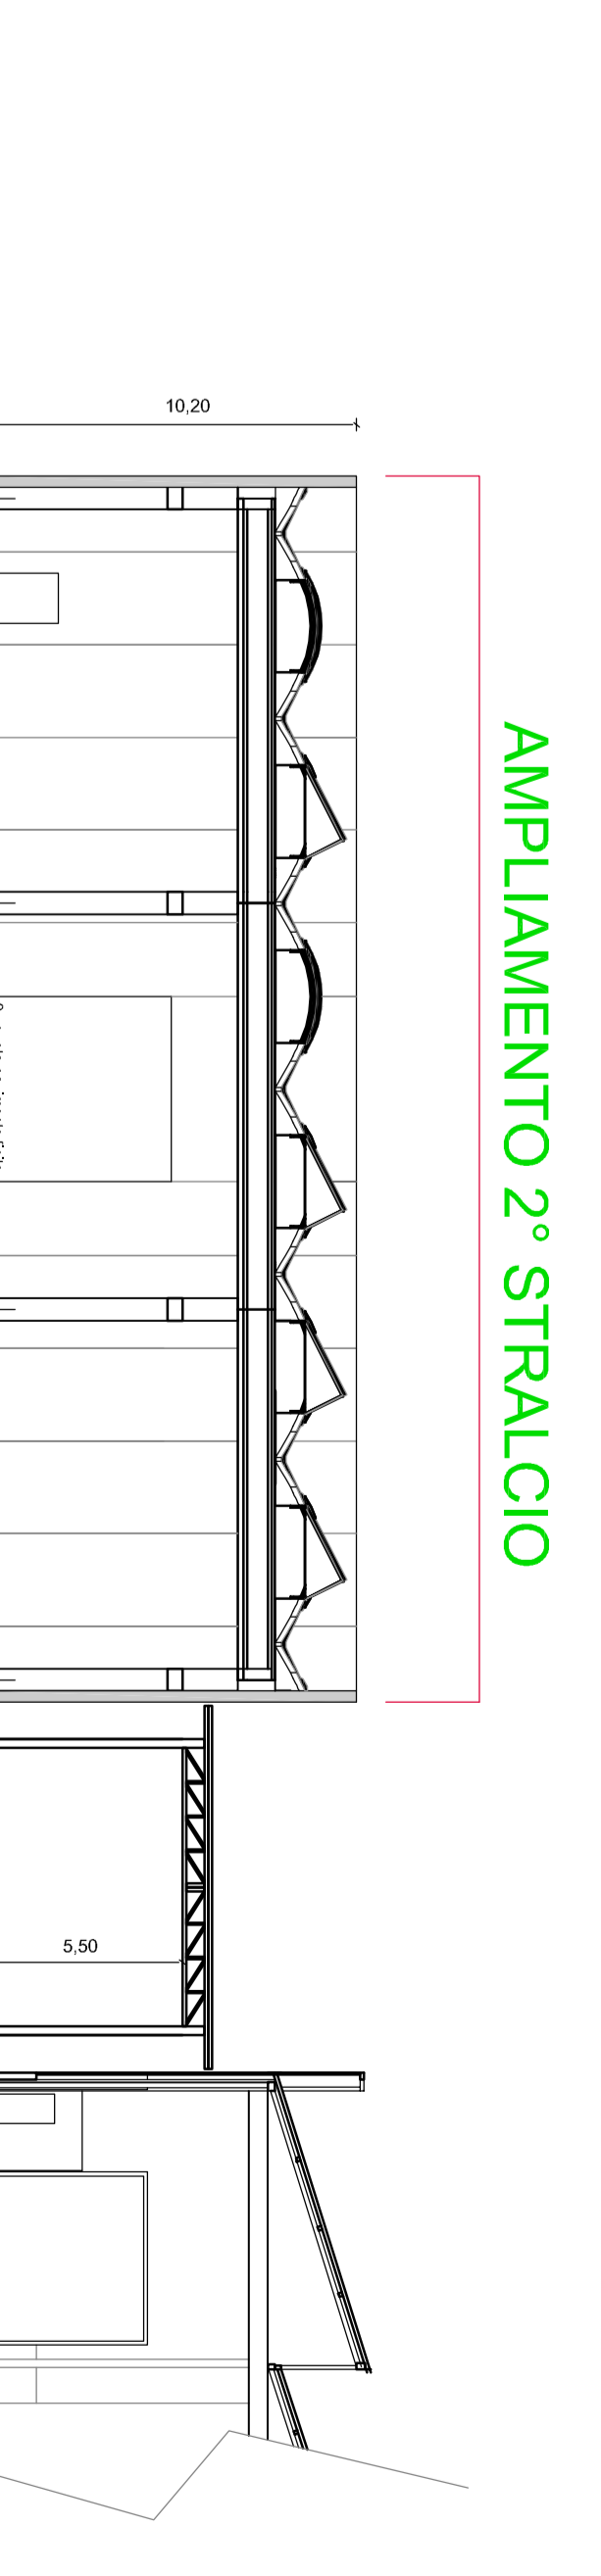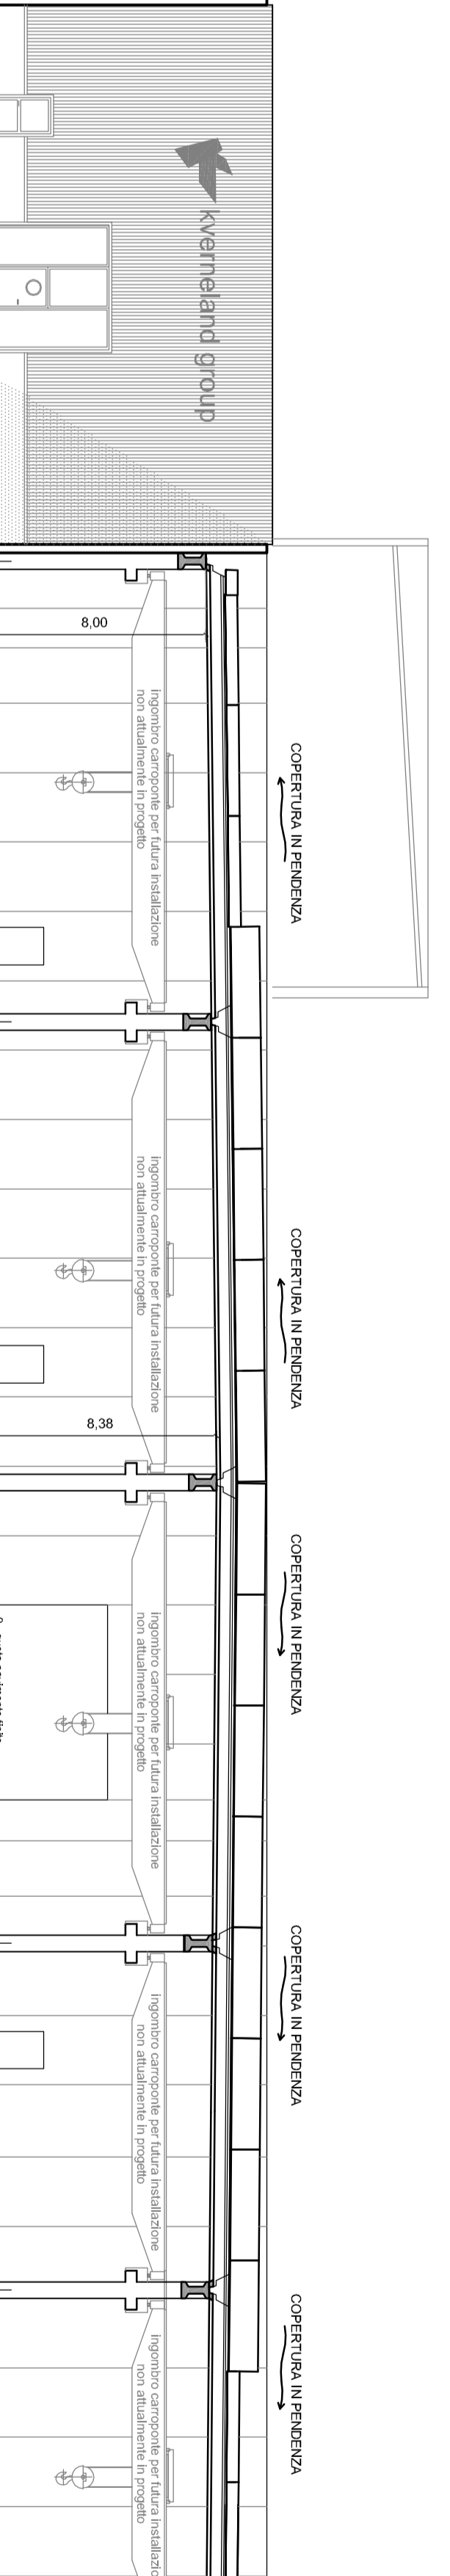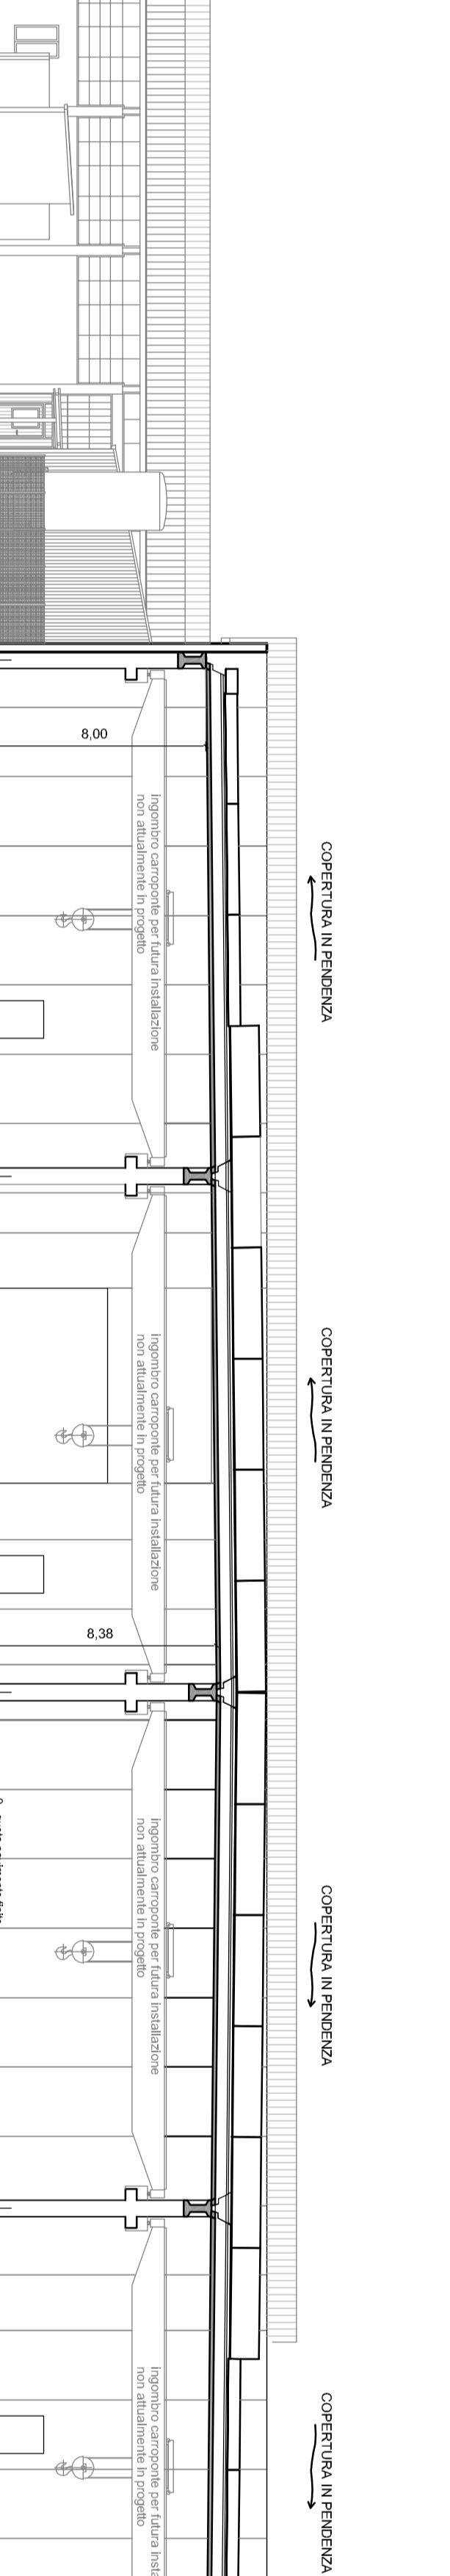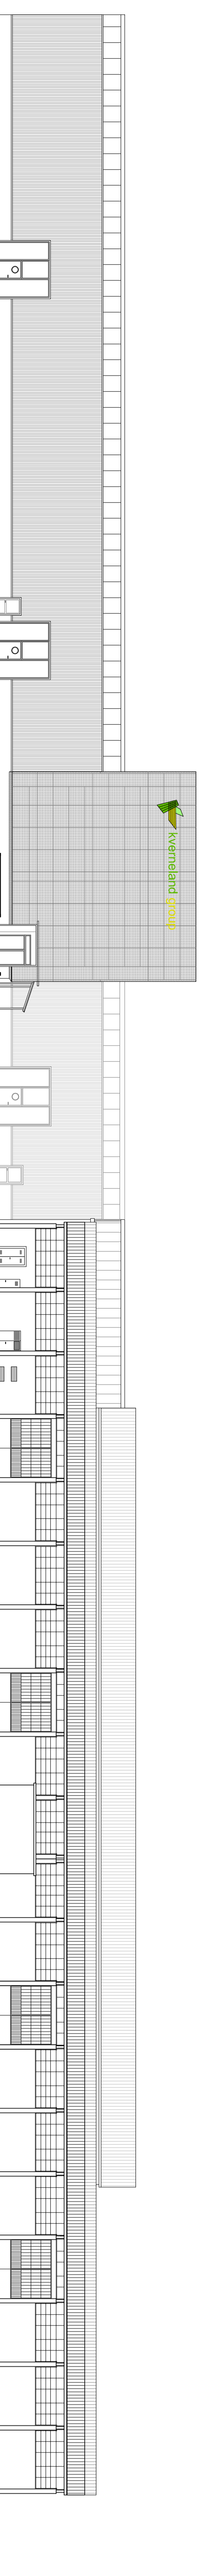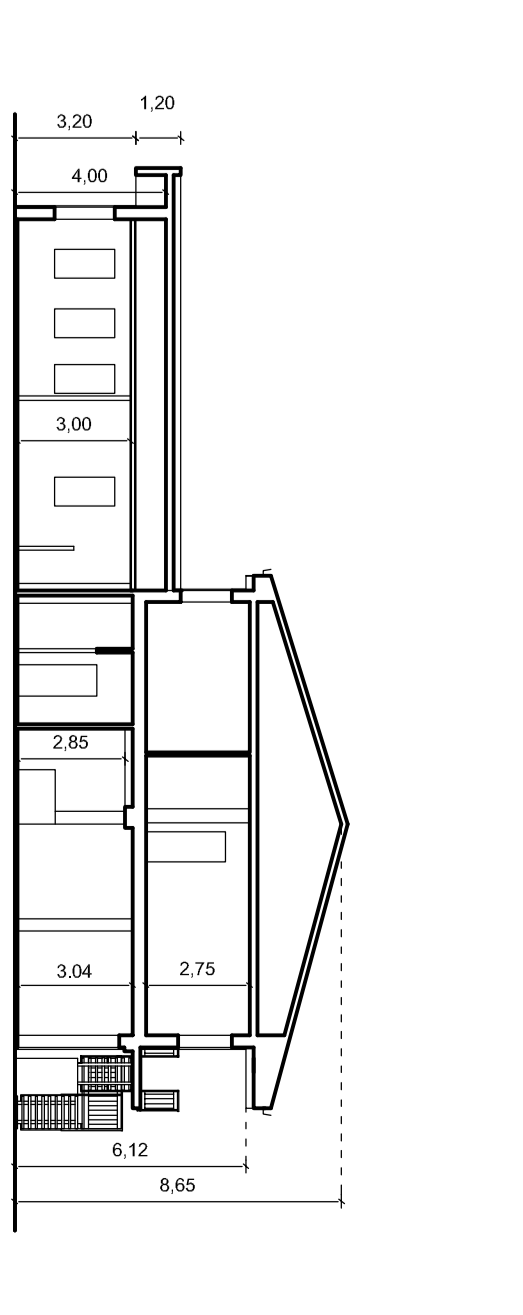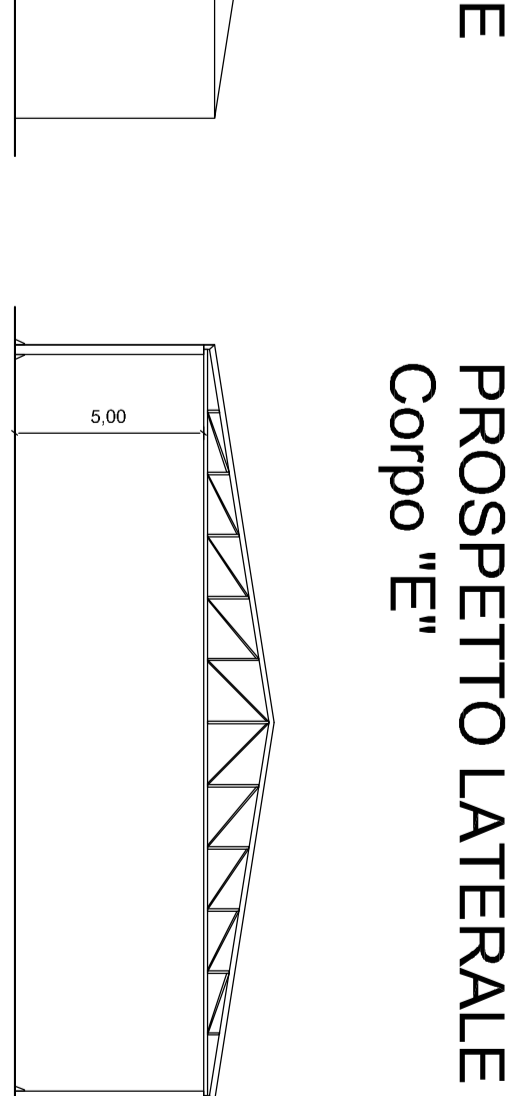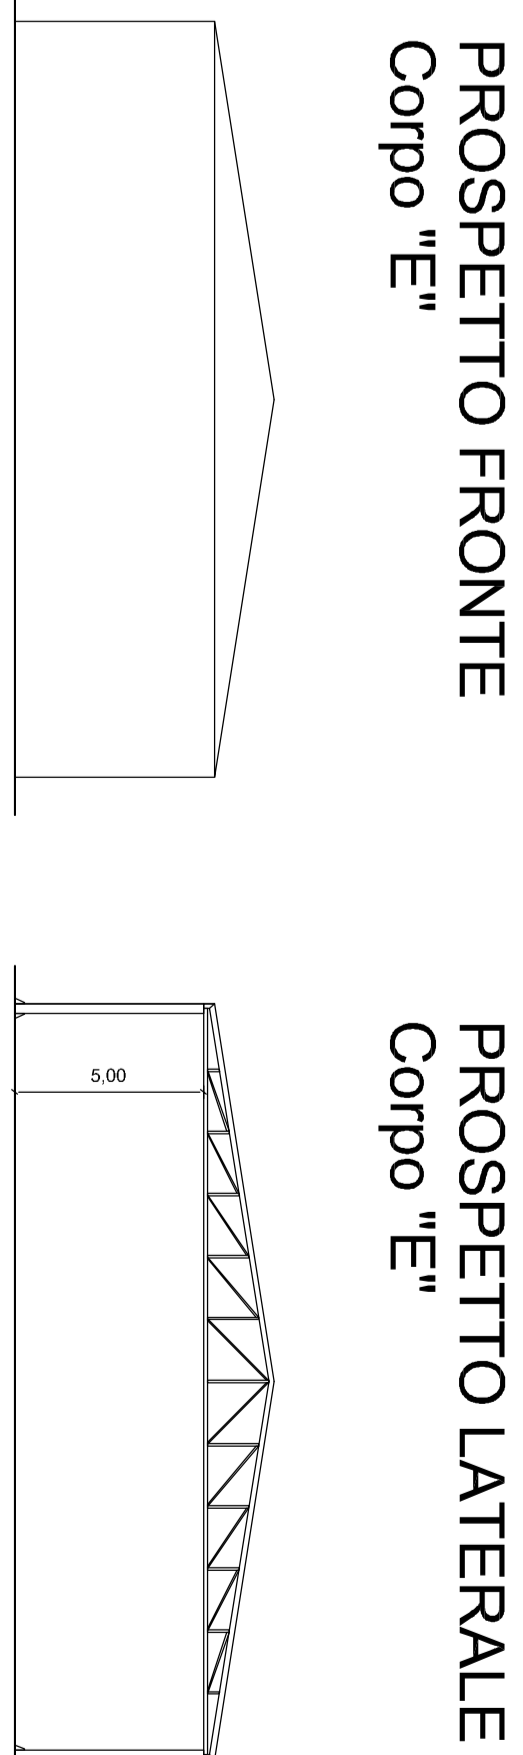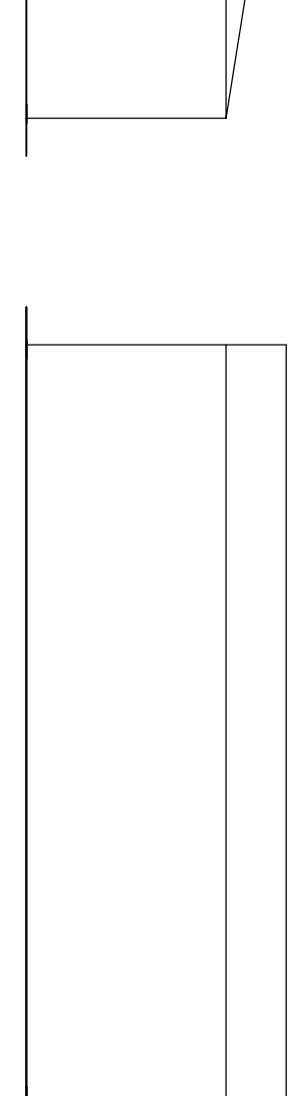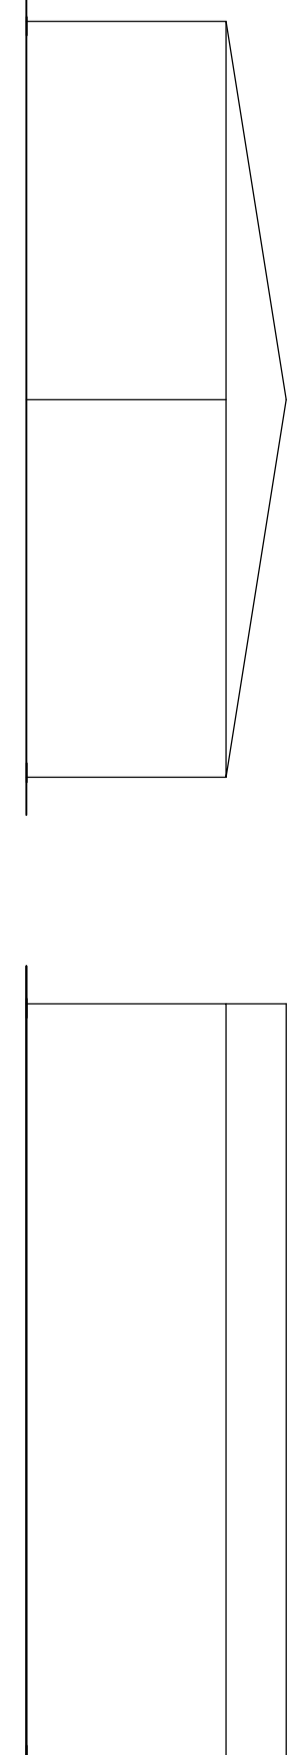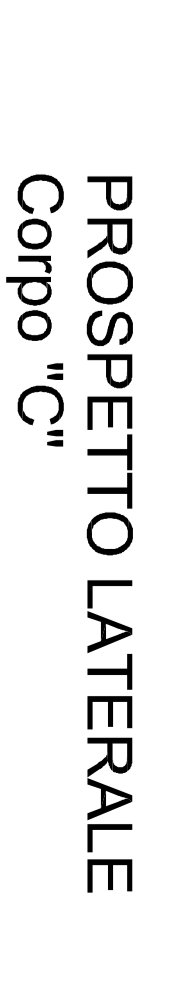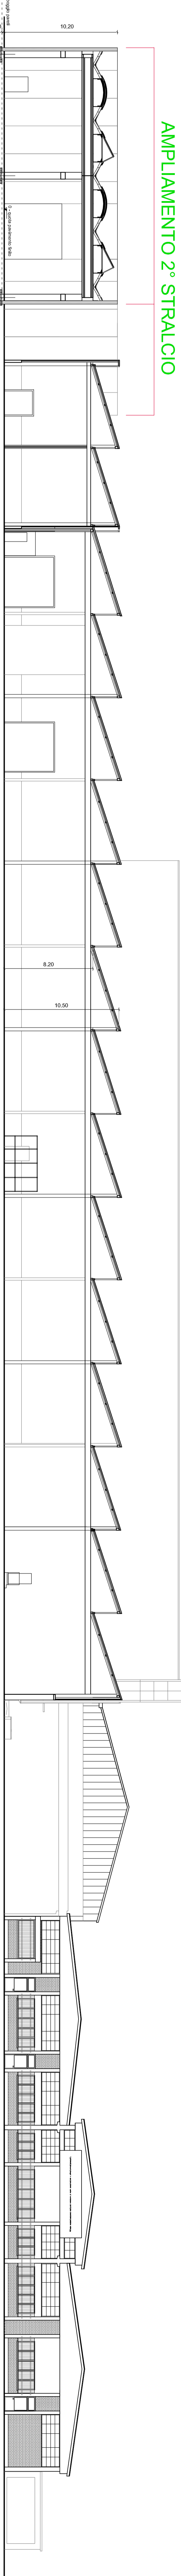

AMPLIAMENTO 2° STRALCIO