



ESTRATTO DI MAPPA CATASTALE sc. 1:2000
Fog. 19 mapp. 408 e mapp. 1057

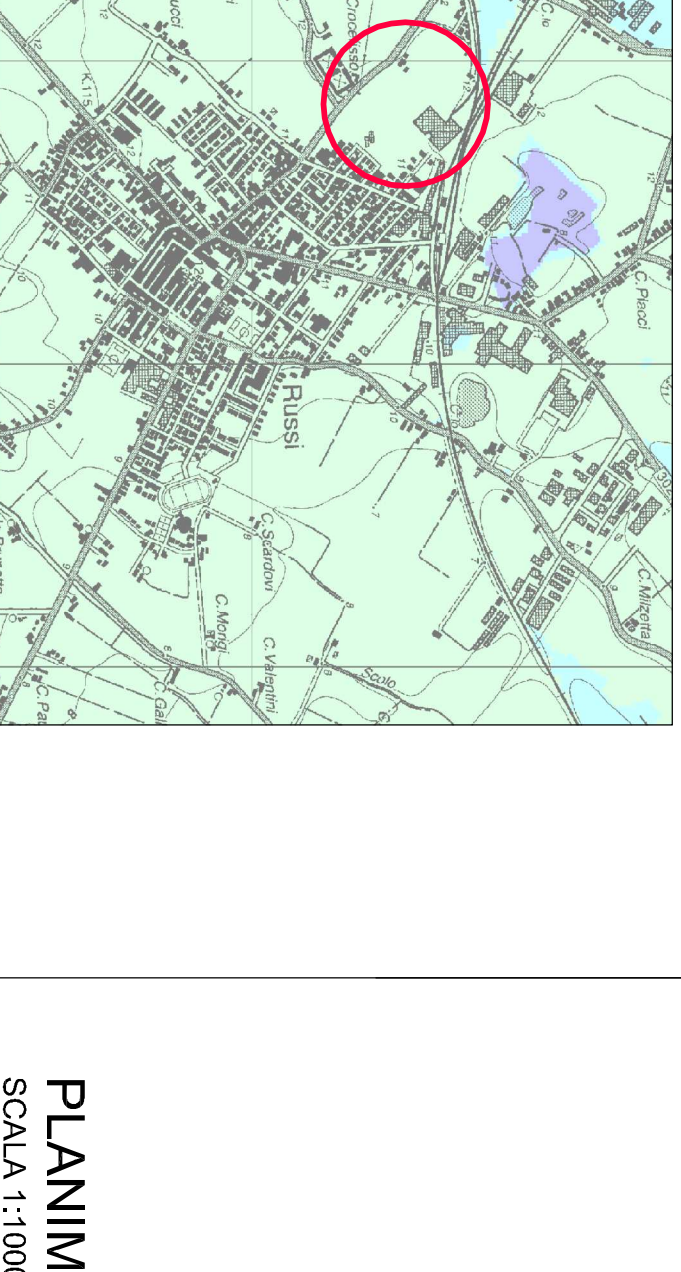


ESTRATTO Tav. 240 NO - 240 SO Triante Idrici - sc. 1:20000
Area di potenziale alleggerimento - Triante idrico di riferimento fino a 50 cm

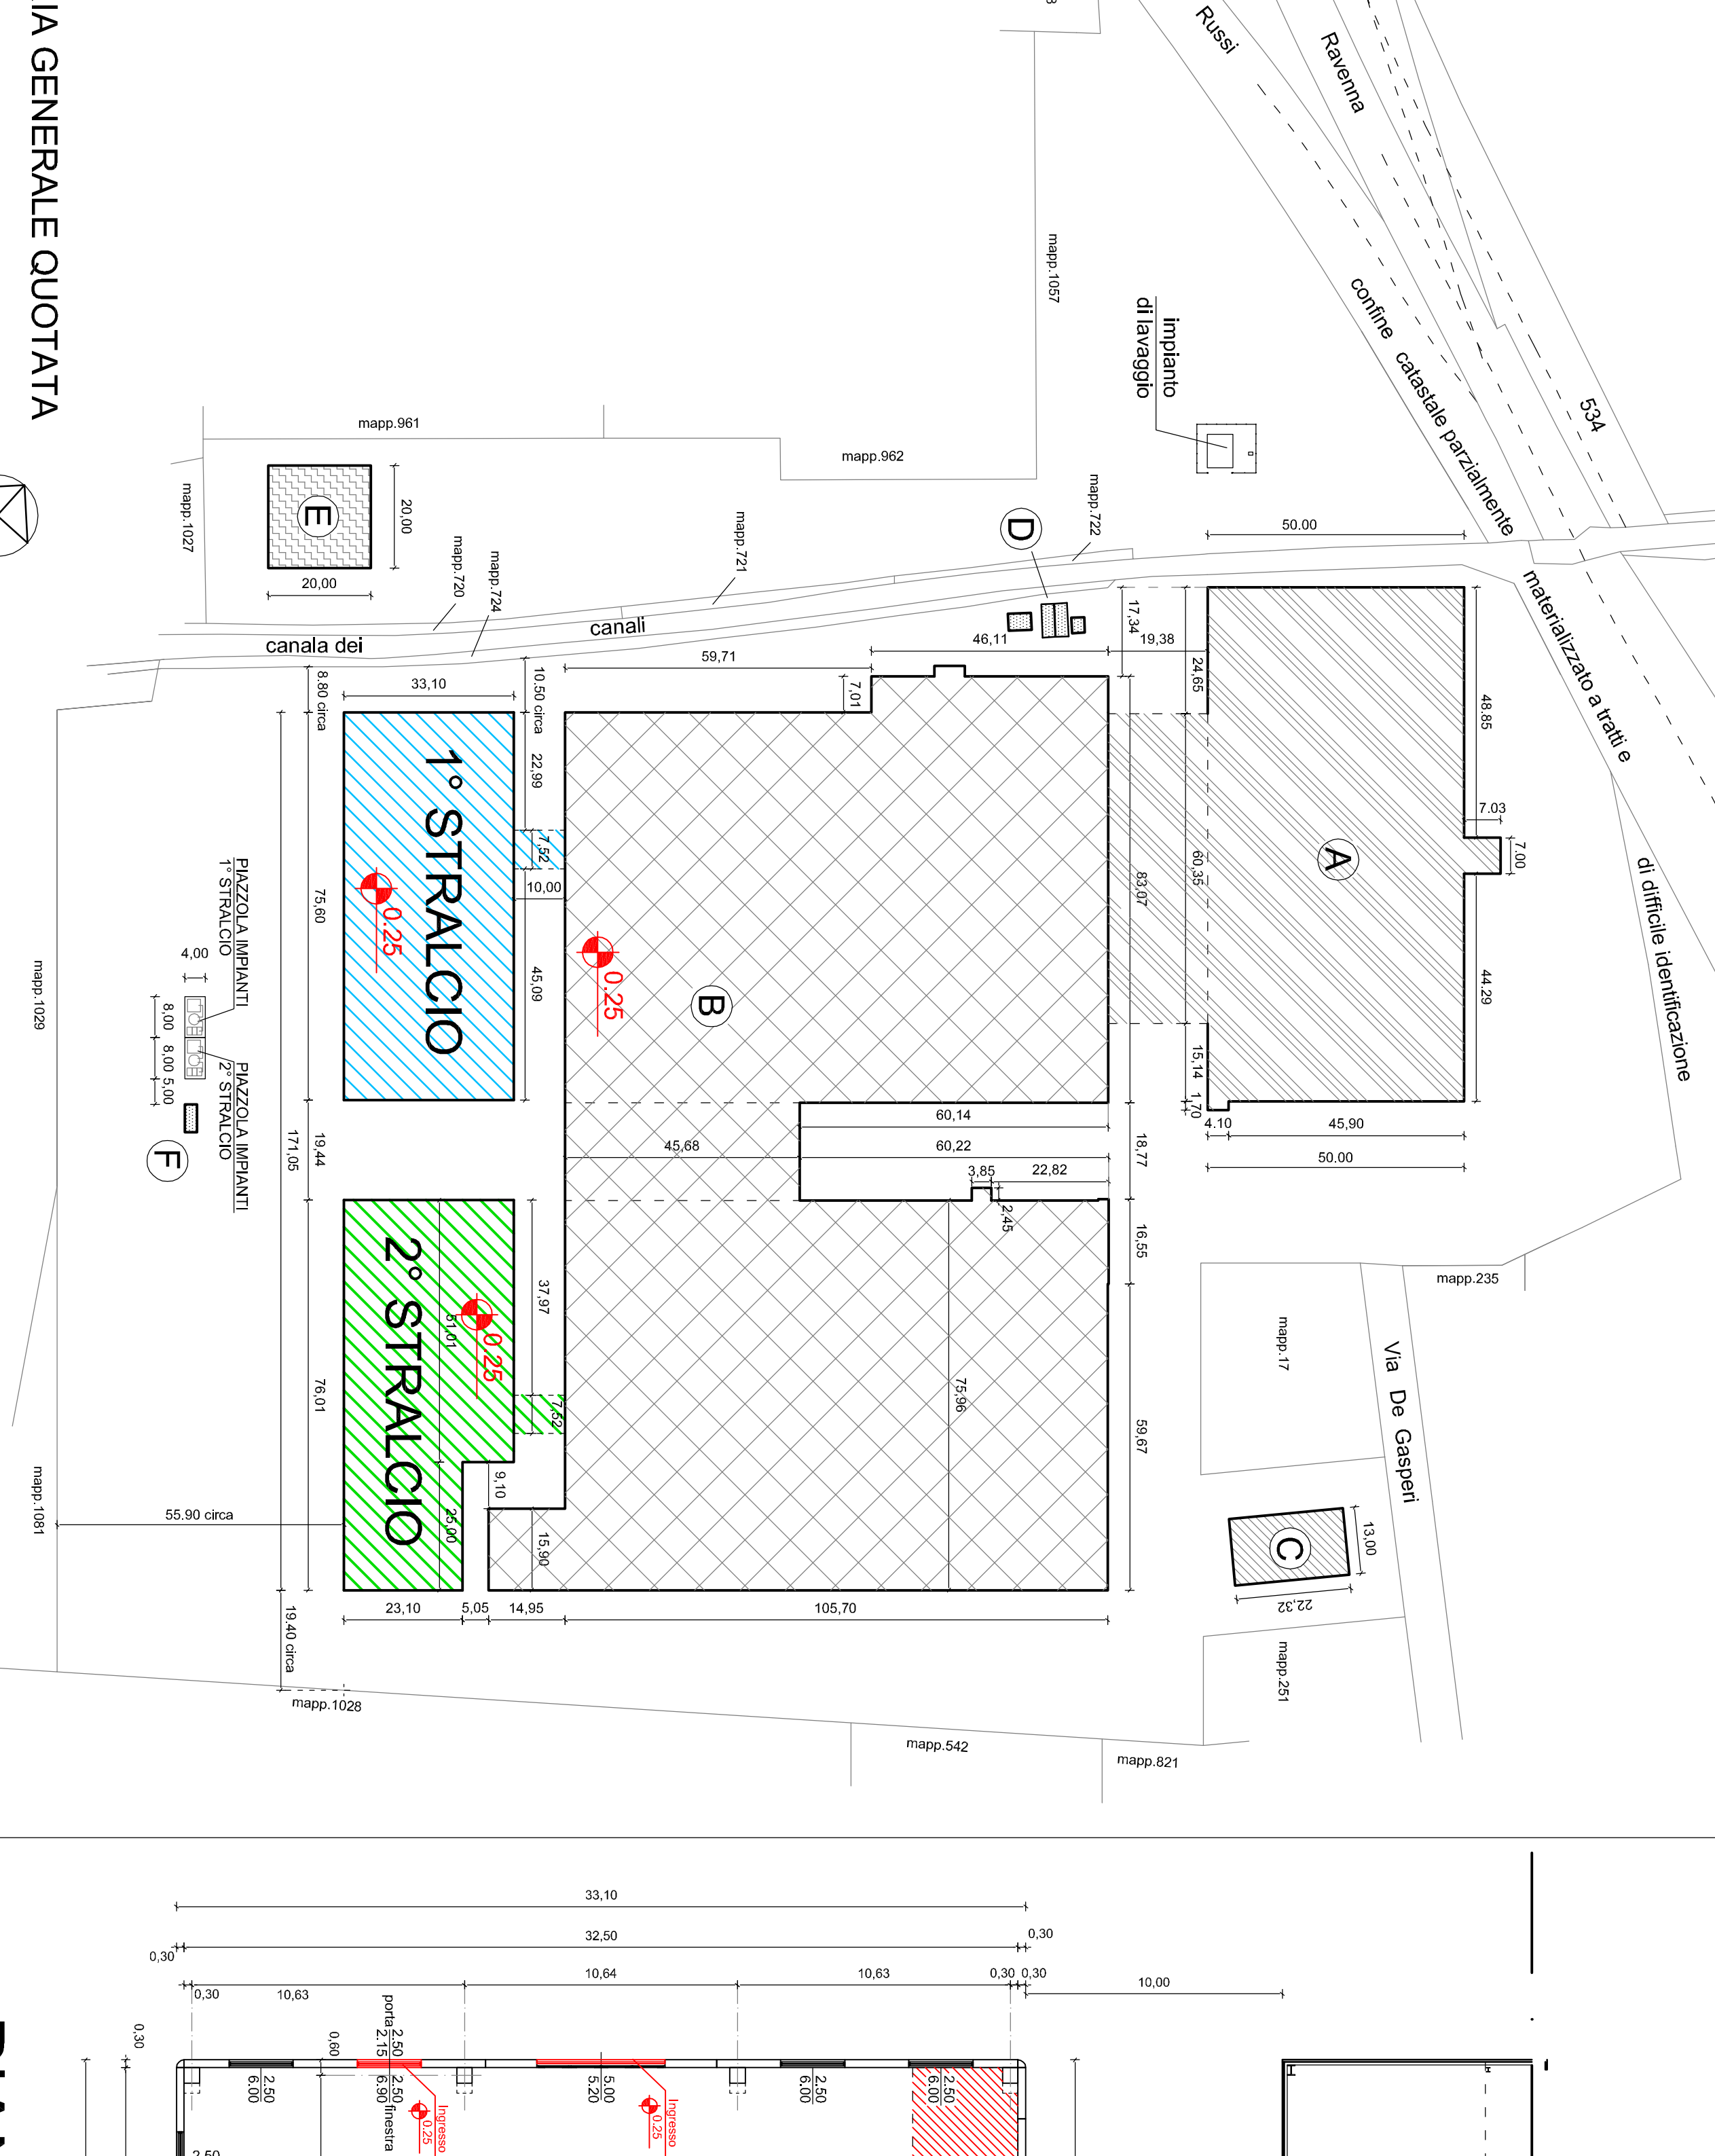

PLANIMETRIA GENERALE QUOTATA
SCALA 1:1000


Via Madrara 0.00

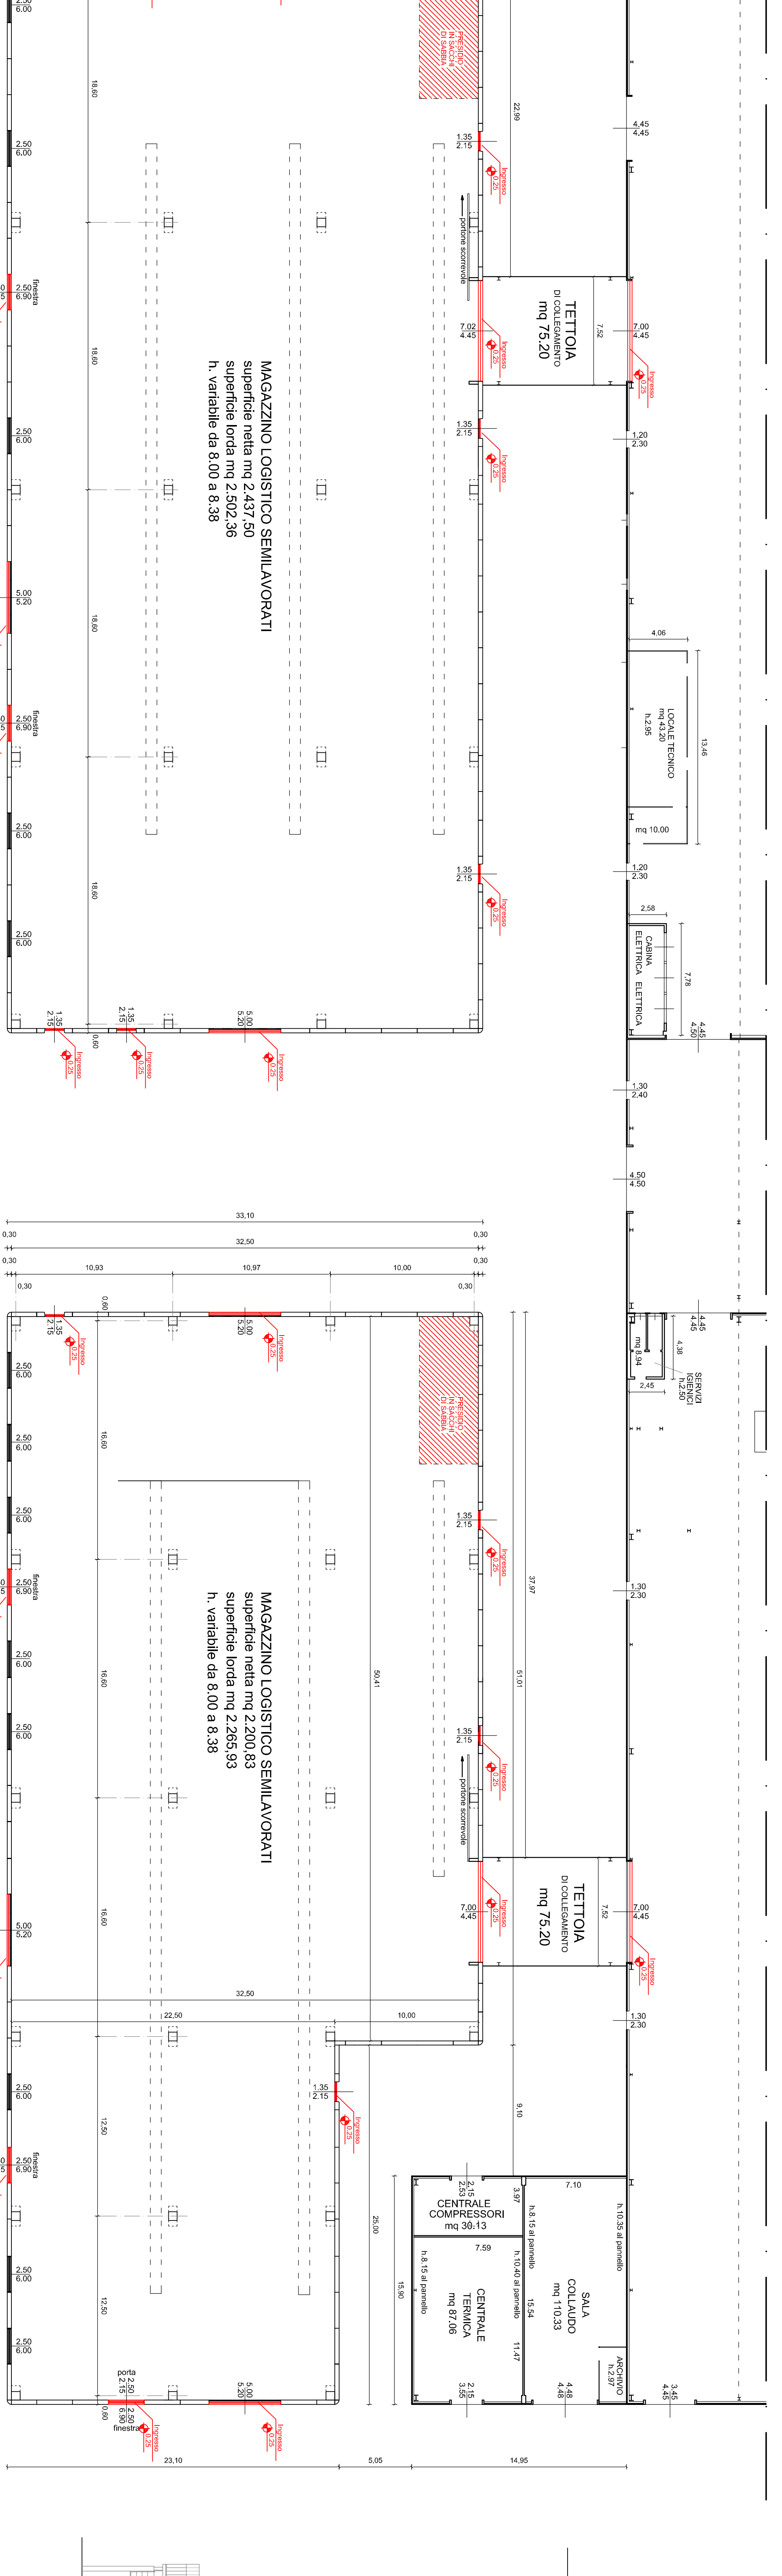


PIANO TERRA
Scala 1:200

MAGAZZINO LOGISTICO SEMILAVORATI
superficie netta mq 2.437,50
superficie lorda mq 2.502,36
h. variabile da 8,00 a 8,38


MAGAZZINO LOGISTICO SEMILAVORATI
superficie netta mq 2.200,83
superficie lorda mq 2.265,93
h. variabile da 8,00 a 8,38

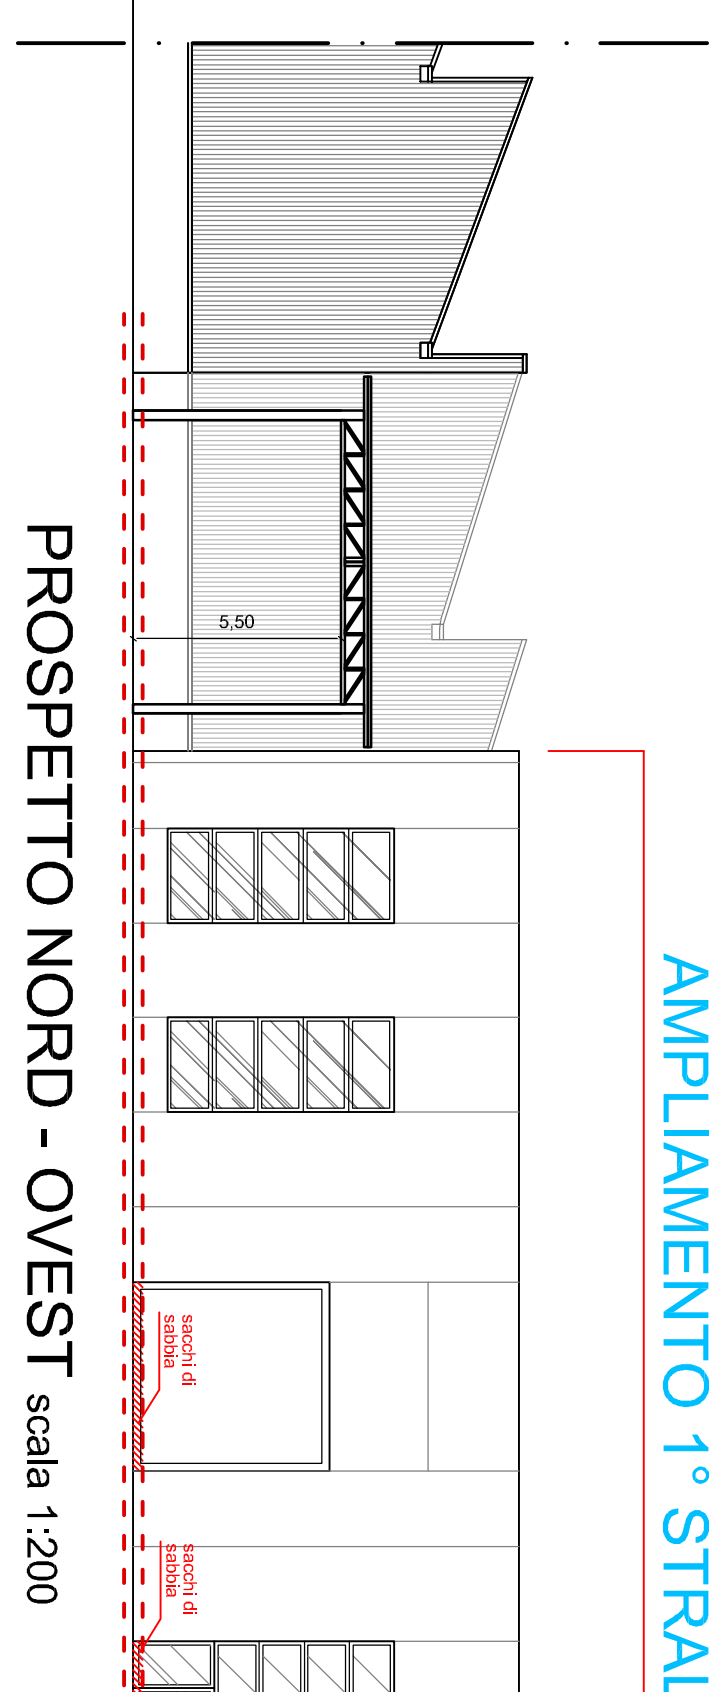

PROSPETTO NORD - OVEST scala 1:200

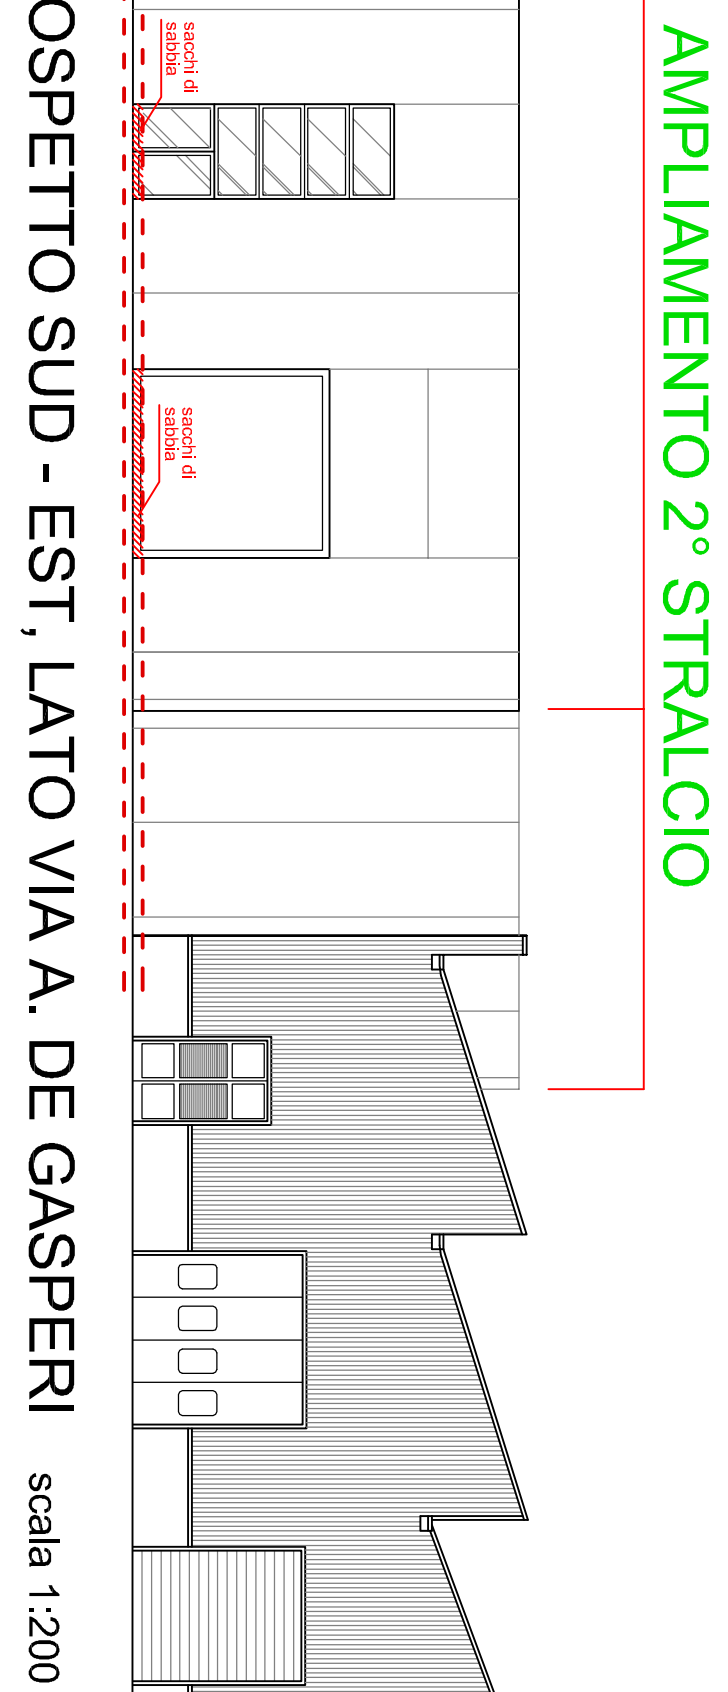

PROSPETTO SUD - EST, LATO VIA A. DE GASPERI scala 1:200

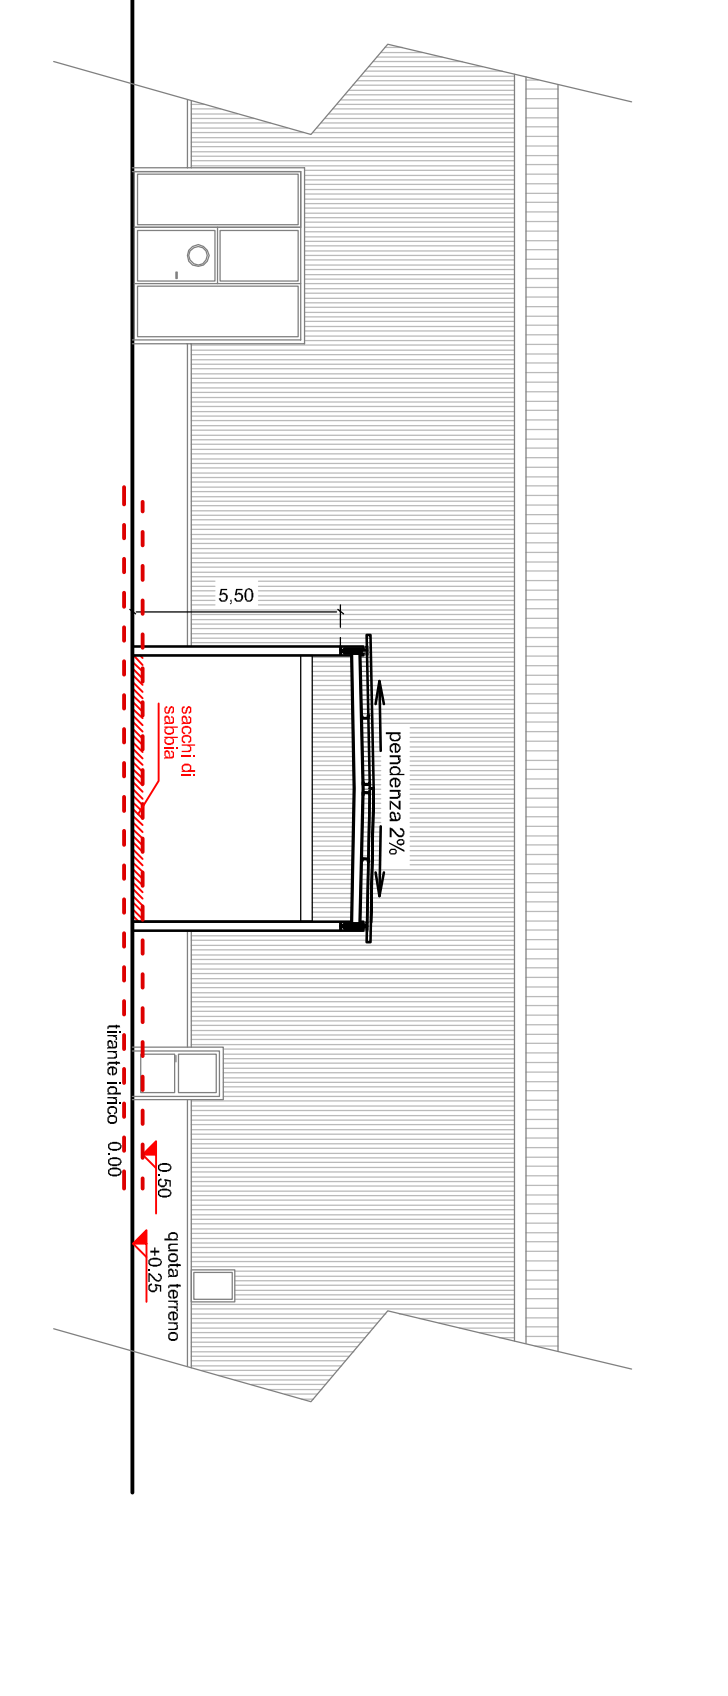

SEZIONE TETTOIE DI COLLEGAMENTO scala 1:200



PIANO TERRA
Scala 1:200

MAGAZZINO LOGISTICO SEMILAVORATI
superficie netta mq 2.437,50
superficie lorda mq 2.502,36
h. variabile da 8,00 a 8,38

MAGAZZINO LOGISTICO SEMILAVORATI
superficie netta mq 2.200,83
superficie lorda mq 2.265,93
h. variabile da 8,00 a 8,38

PROSPETTO SUD - OVEST, LATO VIA MADRARA
scala 1:200

PROSPETTO SUD - OVEST, LATO VIA MADRARA
scala 1:200

PIANO TERRA
Scala 1:200