COMUNE DI RUSSI
PROVINCIA DI RAVENNA

PROGETTO PER AMPLIAMENTO DI STABILIMENTO PRODUZIONE MACCHINE AGRICOLE

Secondo stralcio

Via DeGasperi n.34

Proprietà: KVERNELAND GROUP RAVENNA SRL
Via DeGasperi n.34, AREDA RUSSI (RA)

Oggetto: PROGETTO ai FINI DELLA PREVENZIONE INCENDI
ATTIVITA' IN AMPLIAMENTO N°70.1B - D.M. N.113 01/08/2011

Progettista: Ing COLONA PIETRO

TAVOLA N. VVF 4 — PROGETTI - SEZIONI — SCALA 1:100

REV. 3.0 AD.29 — F.ALLY 1.00

FILE	REVISIONI	DATA	REALIZZATO	CONTROLLATO
2.1.06.-27.-pdf.dwg	prima emissione (protezione) 1-05-2013	06/2013	PL	pdf
2.1.06.-27.-pdf1.dwg	revisione 1 (protezione) 11-07-2013	07/2013	PL	pdf
2.1.06.-27.-pdf2.dwg	revisione 2 (protezione) 17-07-2013	07/2013	PL	pdf
2.1.06.-27.-pdf3.dwg	revisione 3 (protezione) 31-07-2013 RC	07/2013	PL	pdf

energia
Via Renacci 28/2
48018 Faenza (RA)
Tel. 0546/664311 - Fax 0546/664301
e-mail: info@energia-srl.it
http://www.energia-srl.it
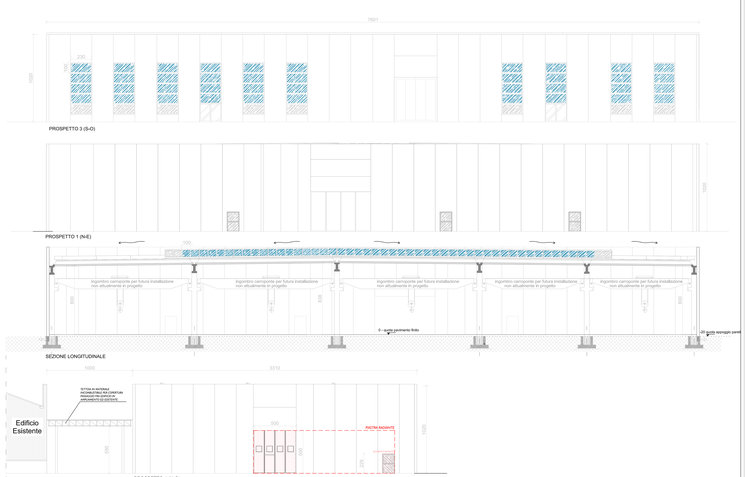
Questo disegno è proprietà esclusiva della ENERGIA s.r.l. Non può essere riprodotto o comunicato a terzi senza autorizzazione scritta