COMUNE DI RUSSI – PROVINCIA DI RAVENNA

OGGETTO:
PROGETTO PER LA REALIZZAZIONE DI FABBRICATO A DESTINAZIONE ARTIGIANALE - INDUSTRIALE - LAVORAZIONE CARPENTERIA METALLICA.

UBICAZIONE:
Russi
Via Pietro Renzi/via Vecchia Godo

P.G.

PROPRIETÀ:
IMMO S.a.s di Stoppi Gabriele
Via Amendola 48/A - Santerno
P.I - CF. 01021200397

U.T.

COMMITTENTE:
Officina Graziani S.r.l
Via IV Novembre - 69 - Russi
P.I - CF. 02020240399

Studio Tecnico :
PROGETTISTA arch. Luca Giusi
TECNICO COLLABORATORE dott. Marco Giusi

Tav n° - A6 SC 1: 200

SCHEMA IMPIANTO FOGNARIO

Tecnico Redattore Arch. Giusi Luca
Firma e timbro
File name "Cangelli"
Ultimo Agg. in data 01/04/2019

Via Giusi n.51 - 48026 - RUSSI (RA) - Tel./Fax. 0544 581084 - studiosuo@yahoo.it

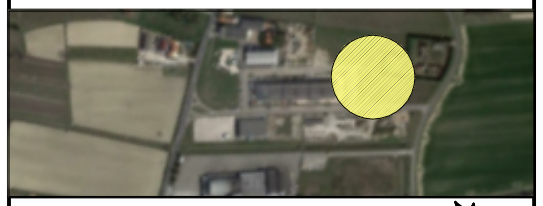

Stralcio UTE 1/5000 - Fg.11 Mapp.76 - 274 - 294 - 298

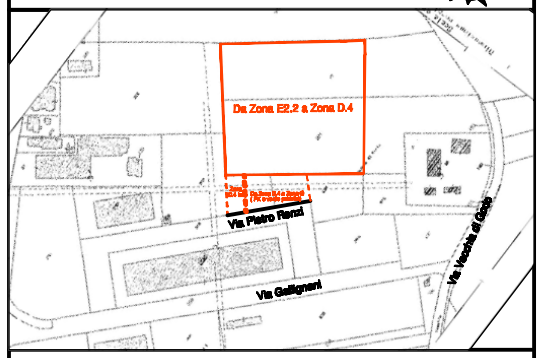
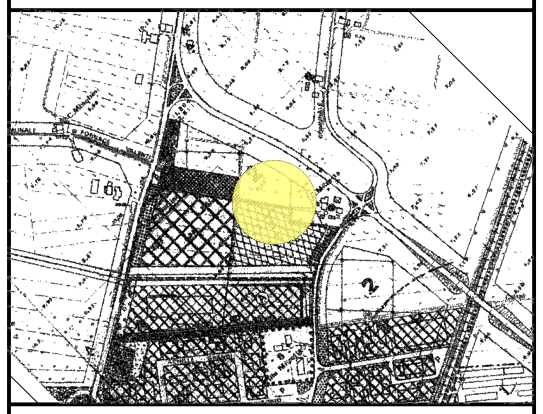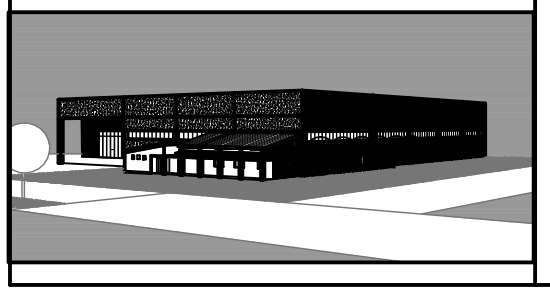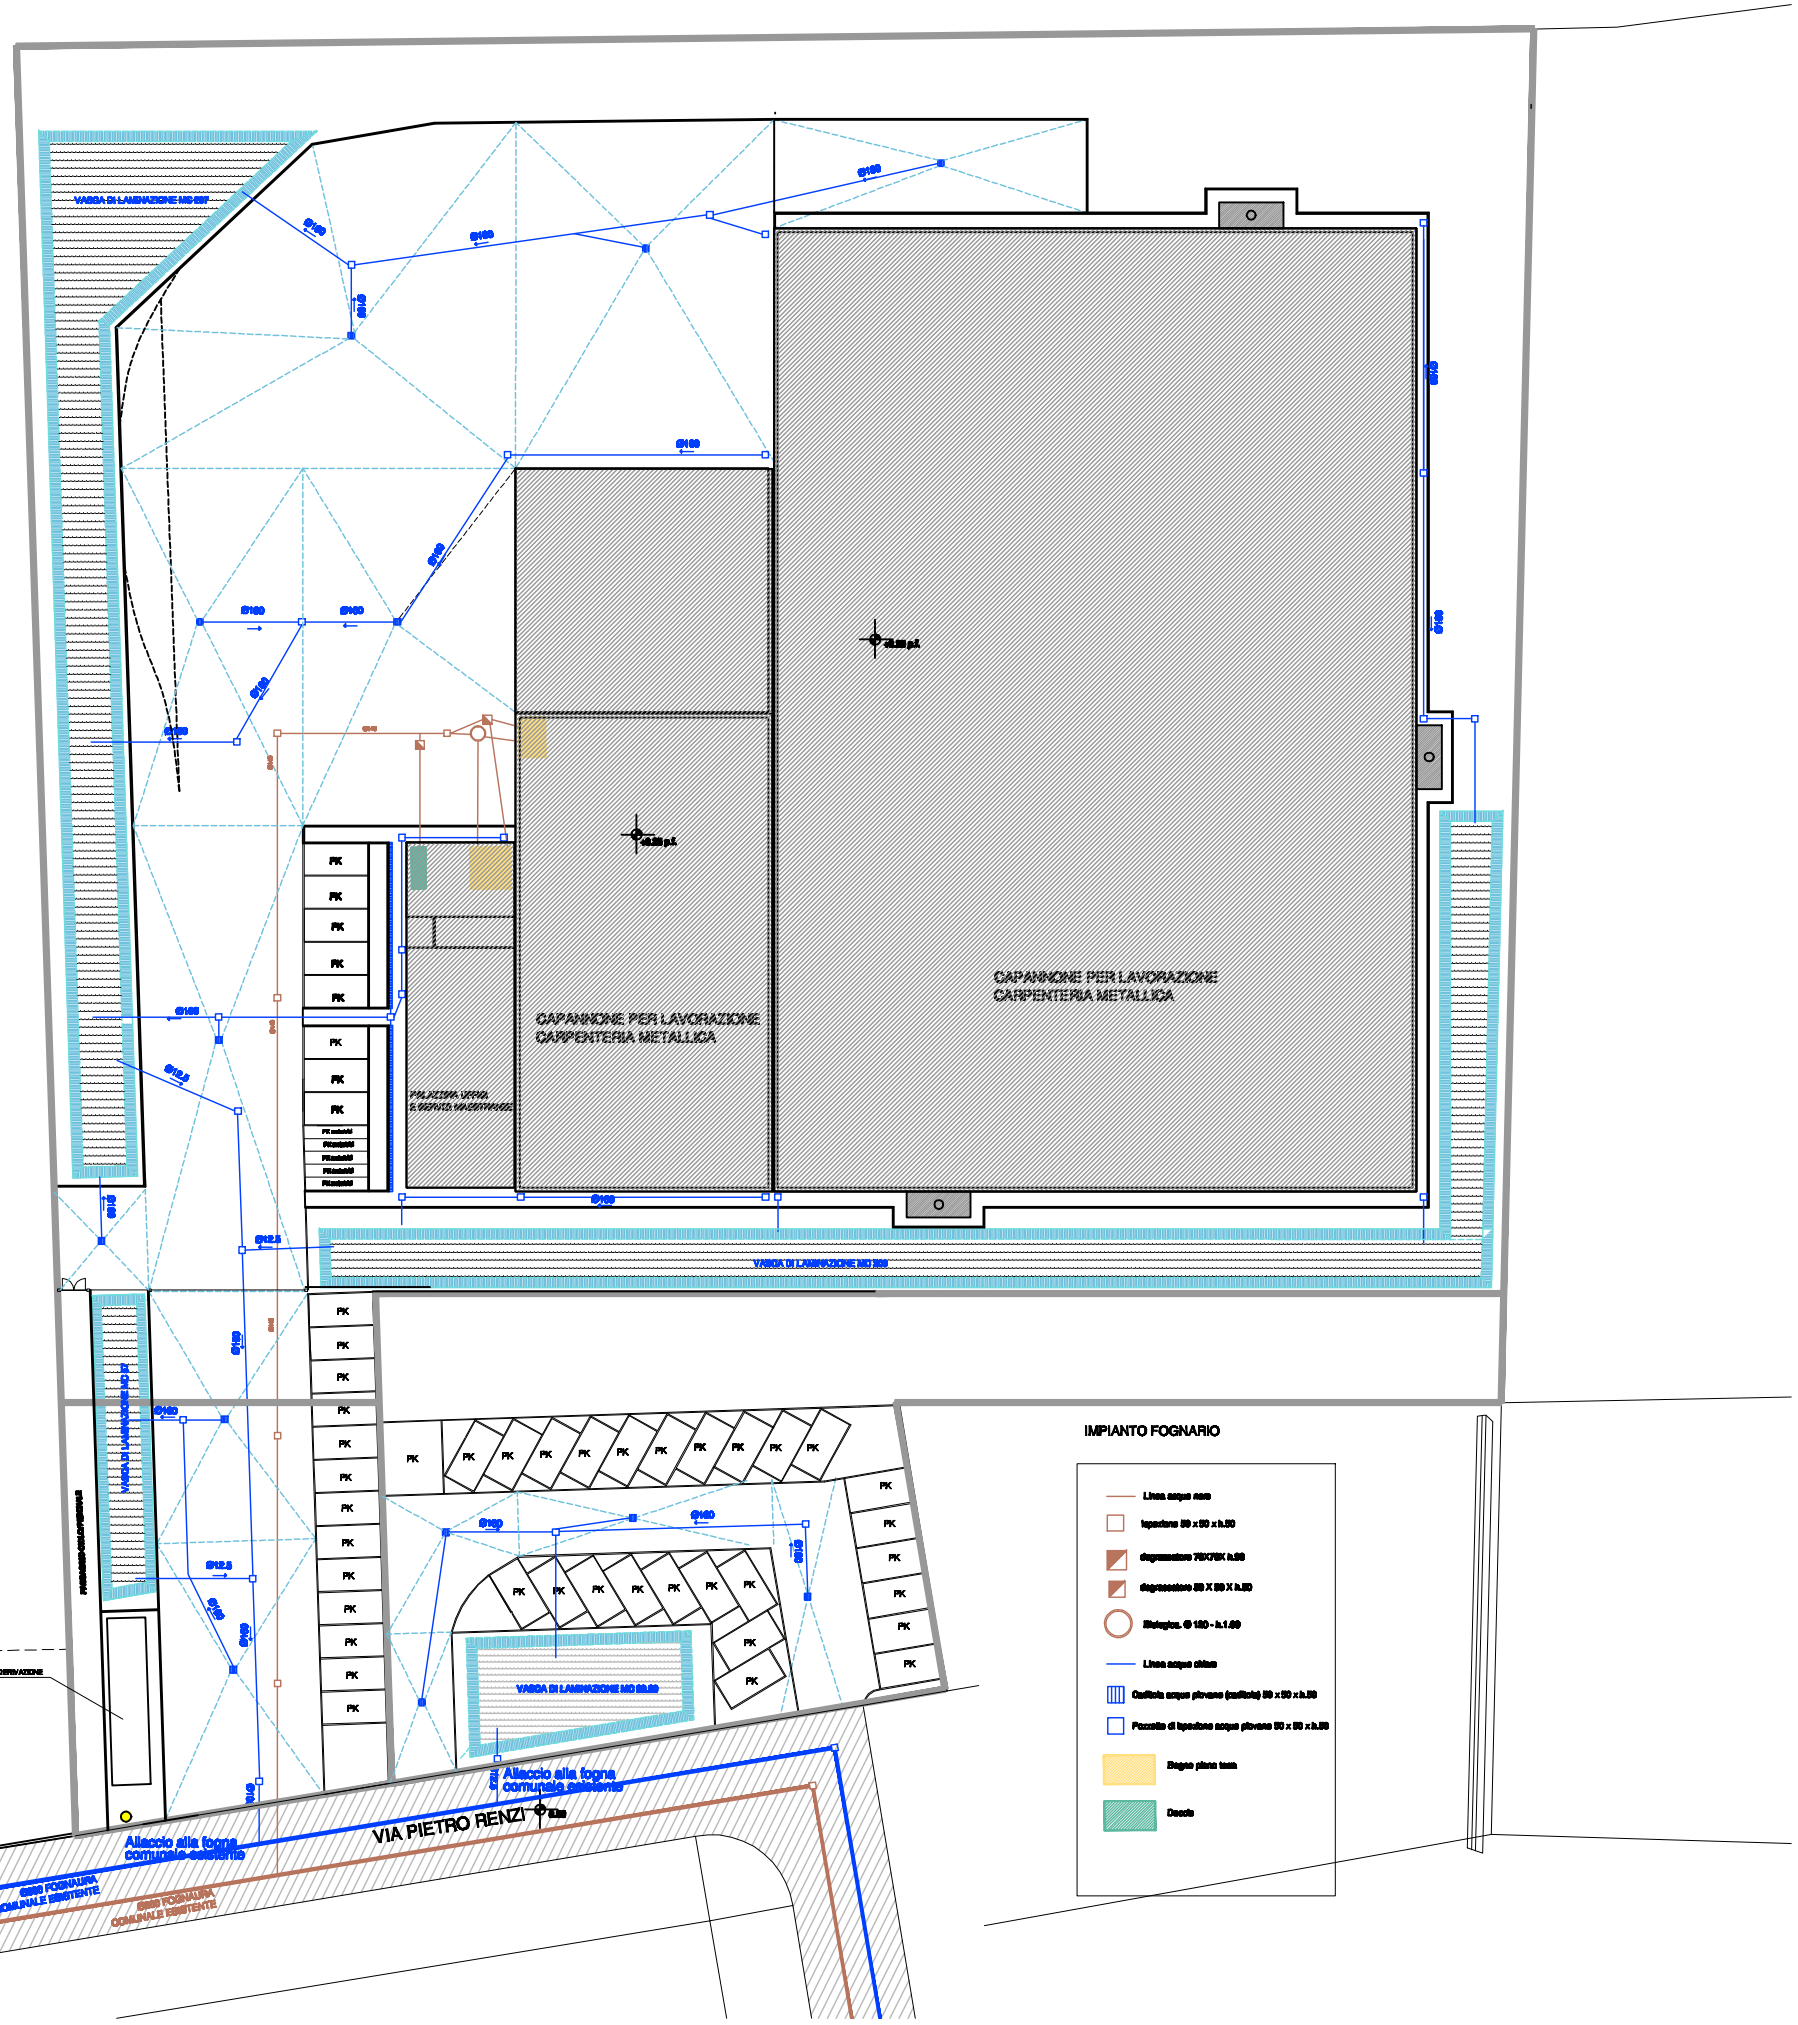
Stralcio PRG'95 - 1/5000 Tav 6 Godo ovest