COMUNE DI RUSSI – PROVINCIA DI RAVENNA

OGGETTO:

PROGETTO PER LA REALIZZAZIONE DI FABBRICATO A DESTINAZIONE ARTIGIANALE - INDUSTRIALE - LAVORAZIONE CARPENTERIA METALLICA.

LOCALIZZAZIONE:
Russi
Via Pietro Renzi/Via Vecchia Godo

P.G.

PROPRIETÀ:
IMAG S.a.s di Ghegal Gabriele
Via Aurelio 46/A - Santerno
P.I - CF. 01021120397

COSTRUTTORE:
Officina Giustizi S.r.l
Via IV Novembre - 80 - Russi
P.I - CF. 02220210393

U.T.

Studio Tecnico :
PROGETTISTA :arch. Luca Ciani
TECNICO COLLABORATORE :Geom Riccioti Ciani

Tav n° - A3 SC 1: 200

CICLO PRODUTTIVO

Tecnico Redattore Arch.Ciani Luca

Patono di Stato

File name: "Copy.pln"

Ultimo Agg. in data 13/04/2015

Via Giusti n.31 - 48026 - RUSSI (RA) - Tel.&Fax. 0544 581054 - cianiluca@yahoo.it

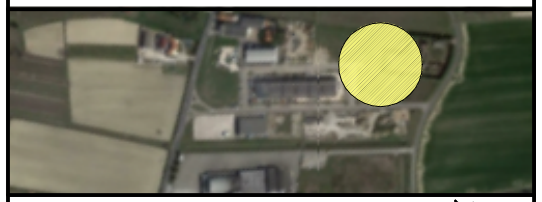

Stralcio UTE 1/5000 - Fg.11 Mapp.76 - 274 - 284 - 289

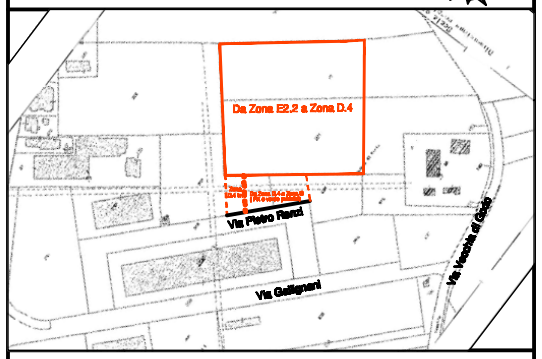

Stralcio PRG'95 - 1/5000 Tav 6 Godo ovest

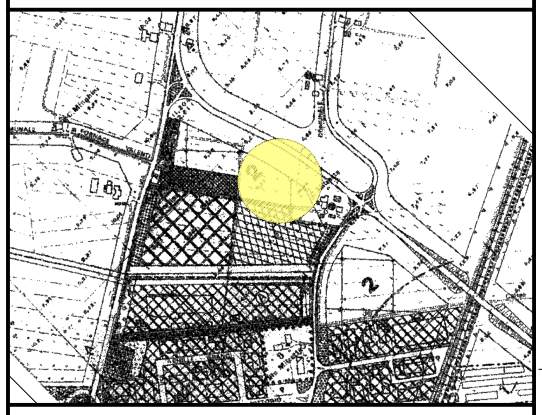

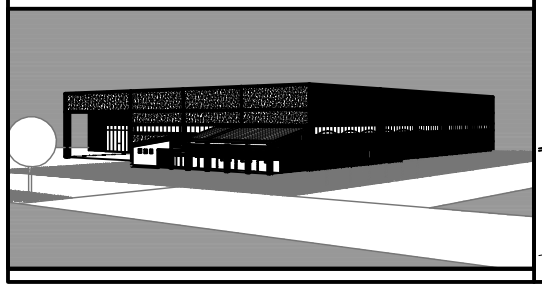
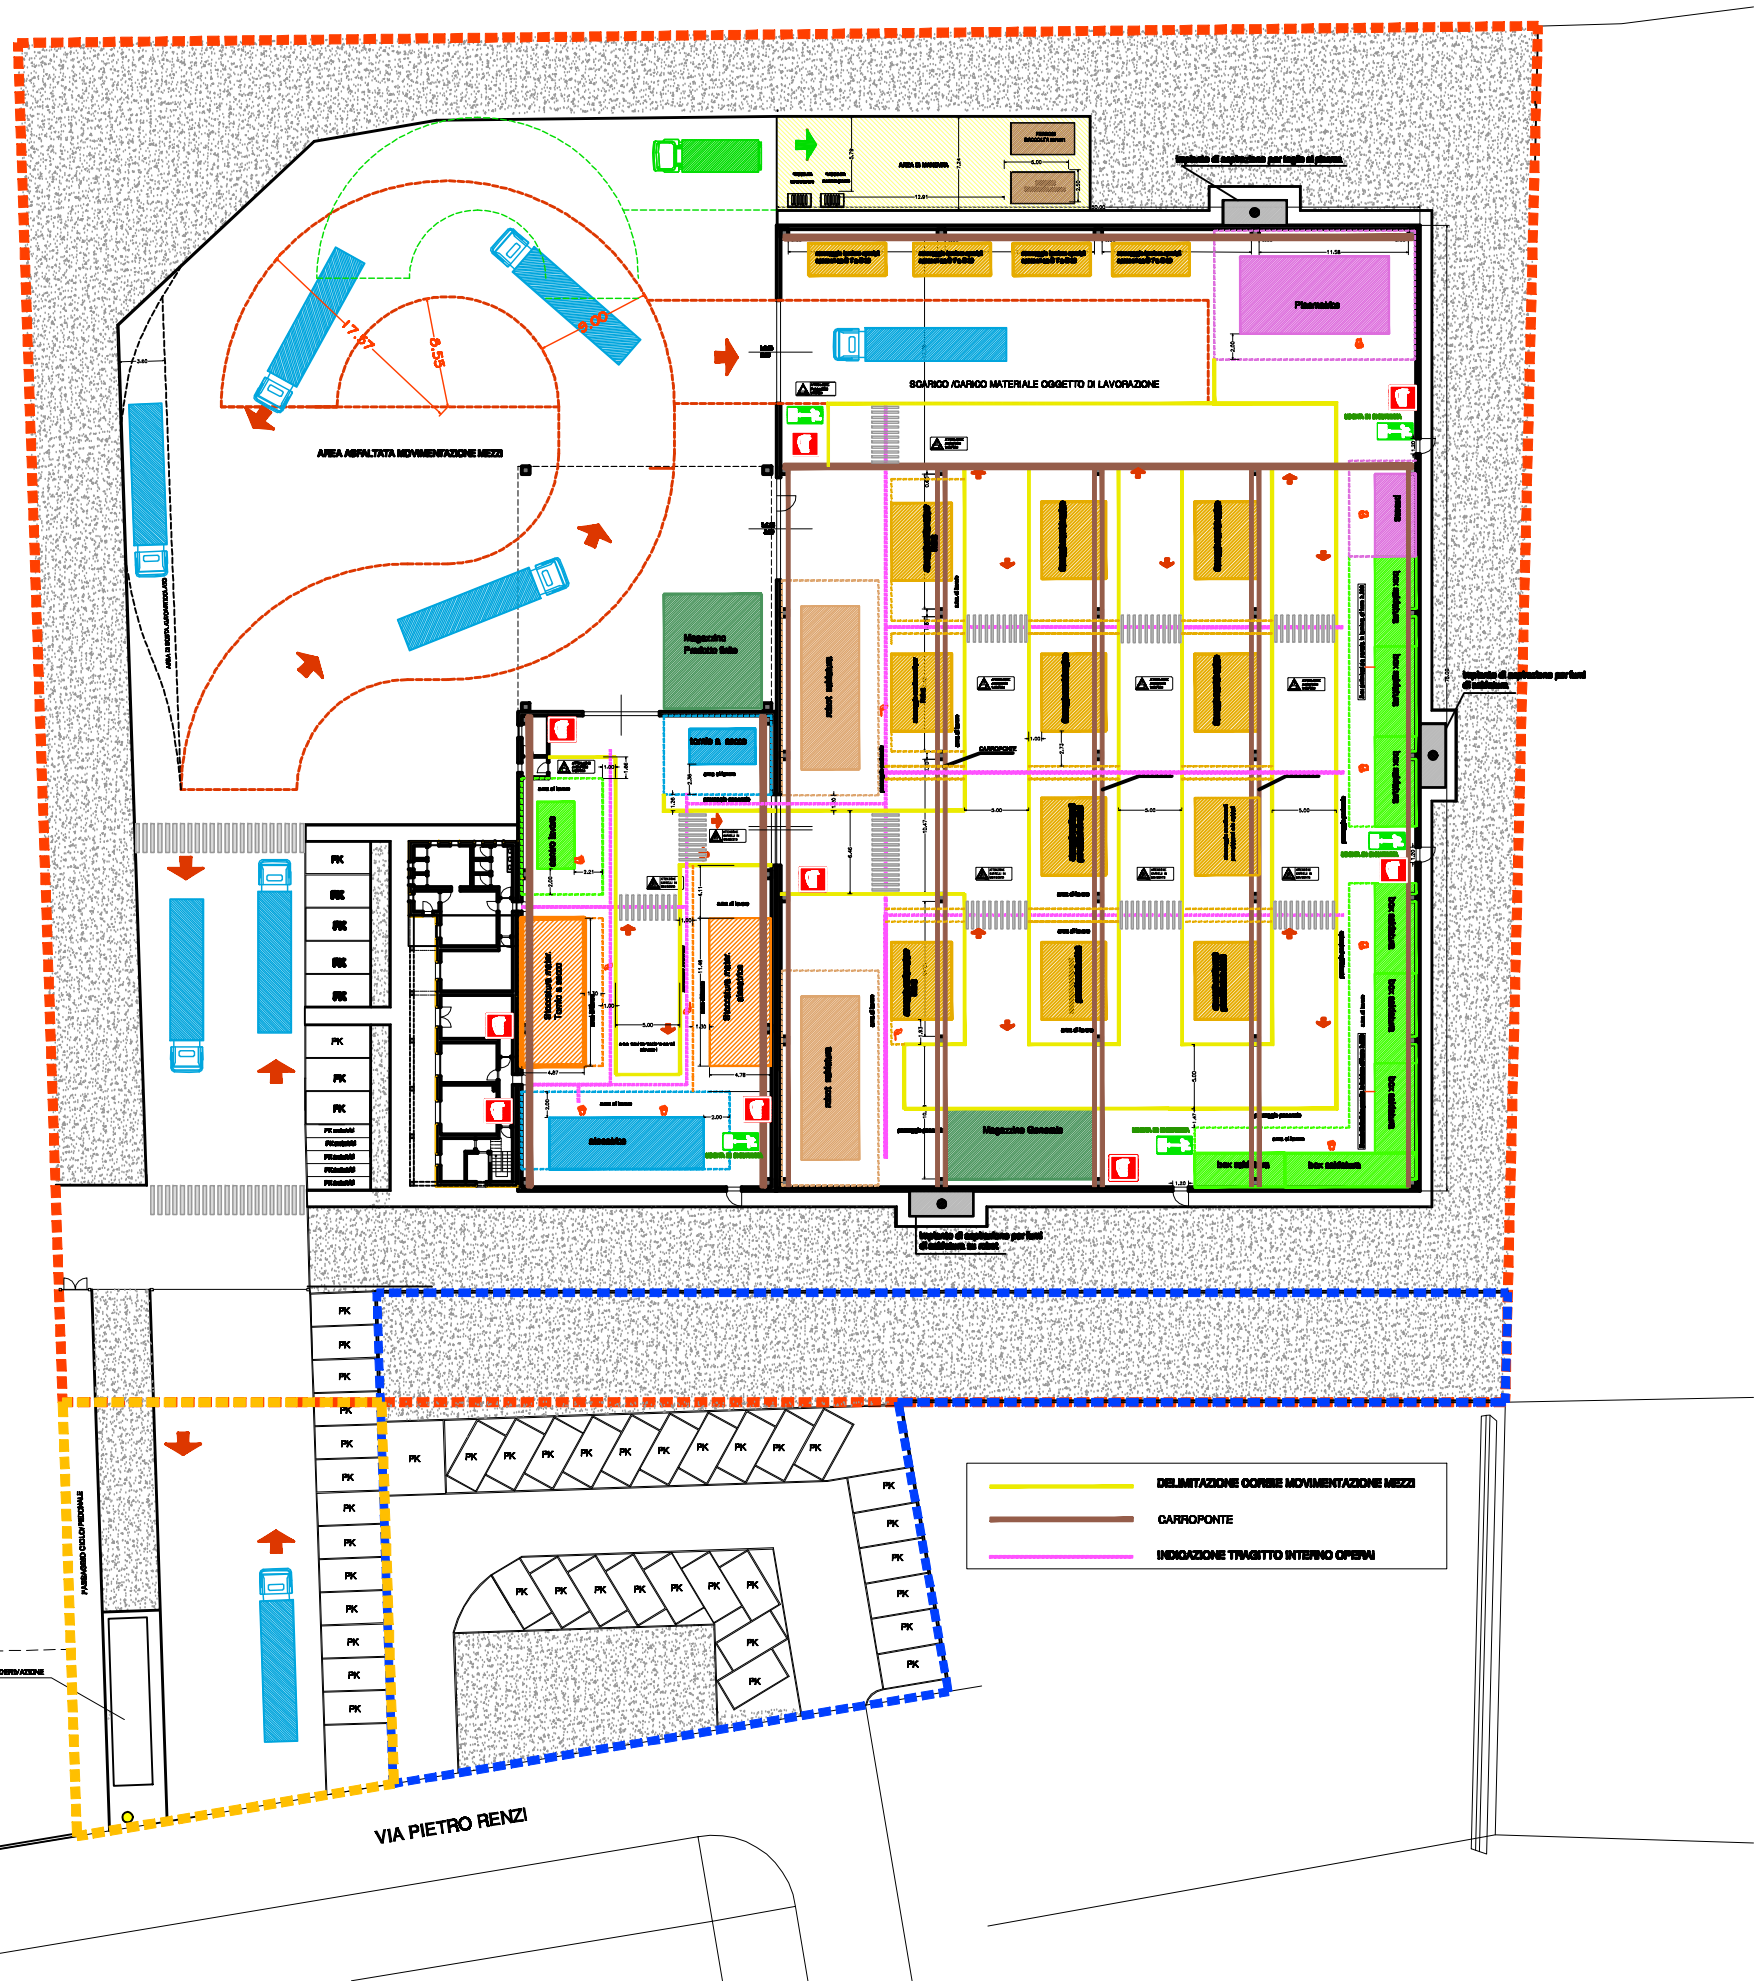
PIANTA PIANO TERRA