





PRG STATO ATTUALE
 scala 1:2000

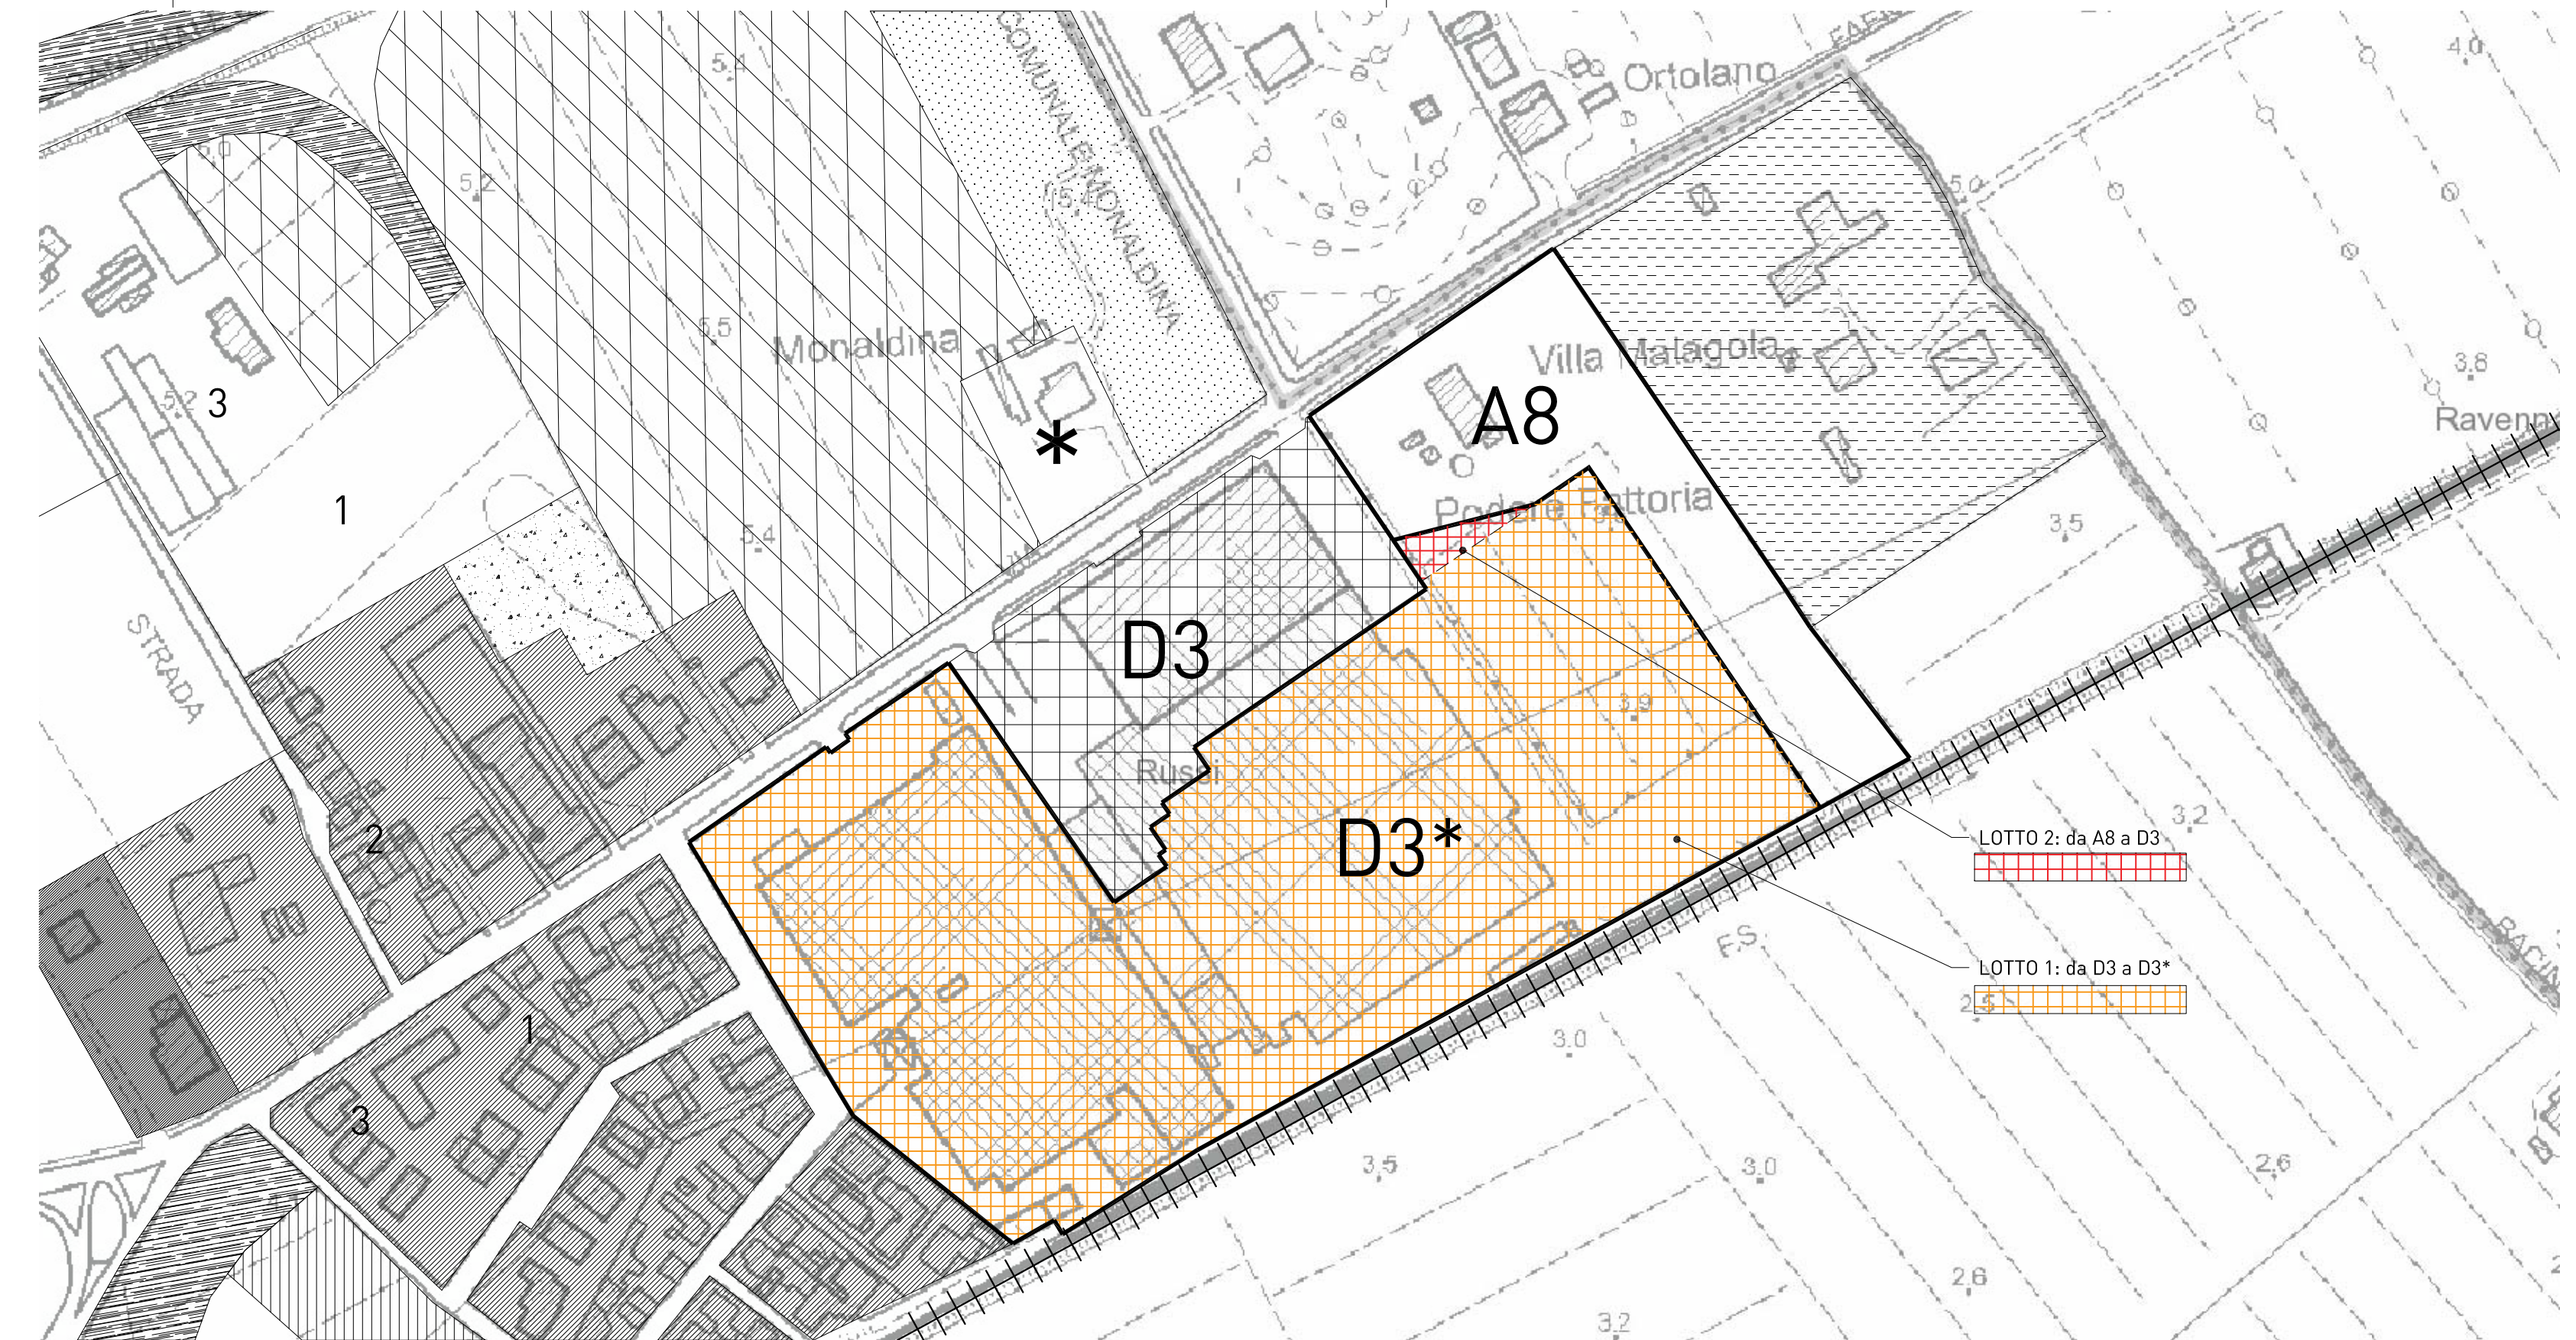

PRG COMPARATIVA
 scala 1:2000

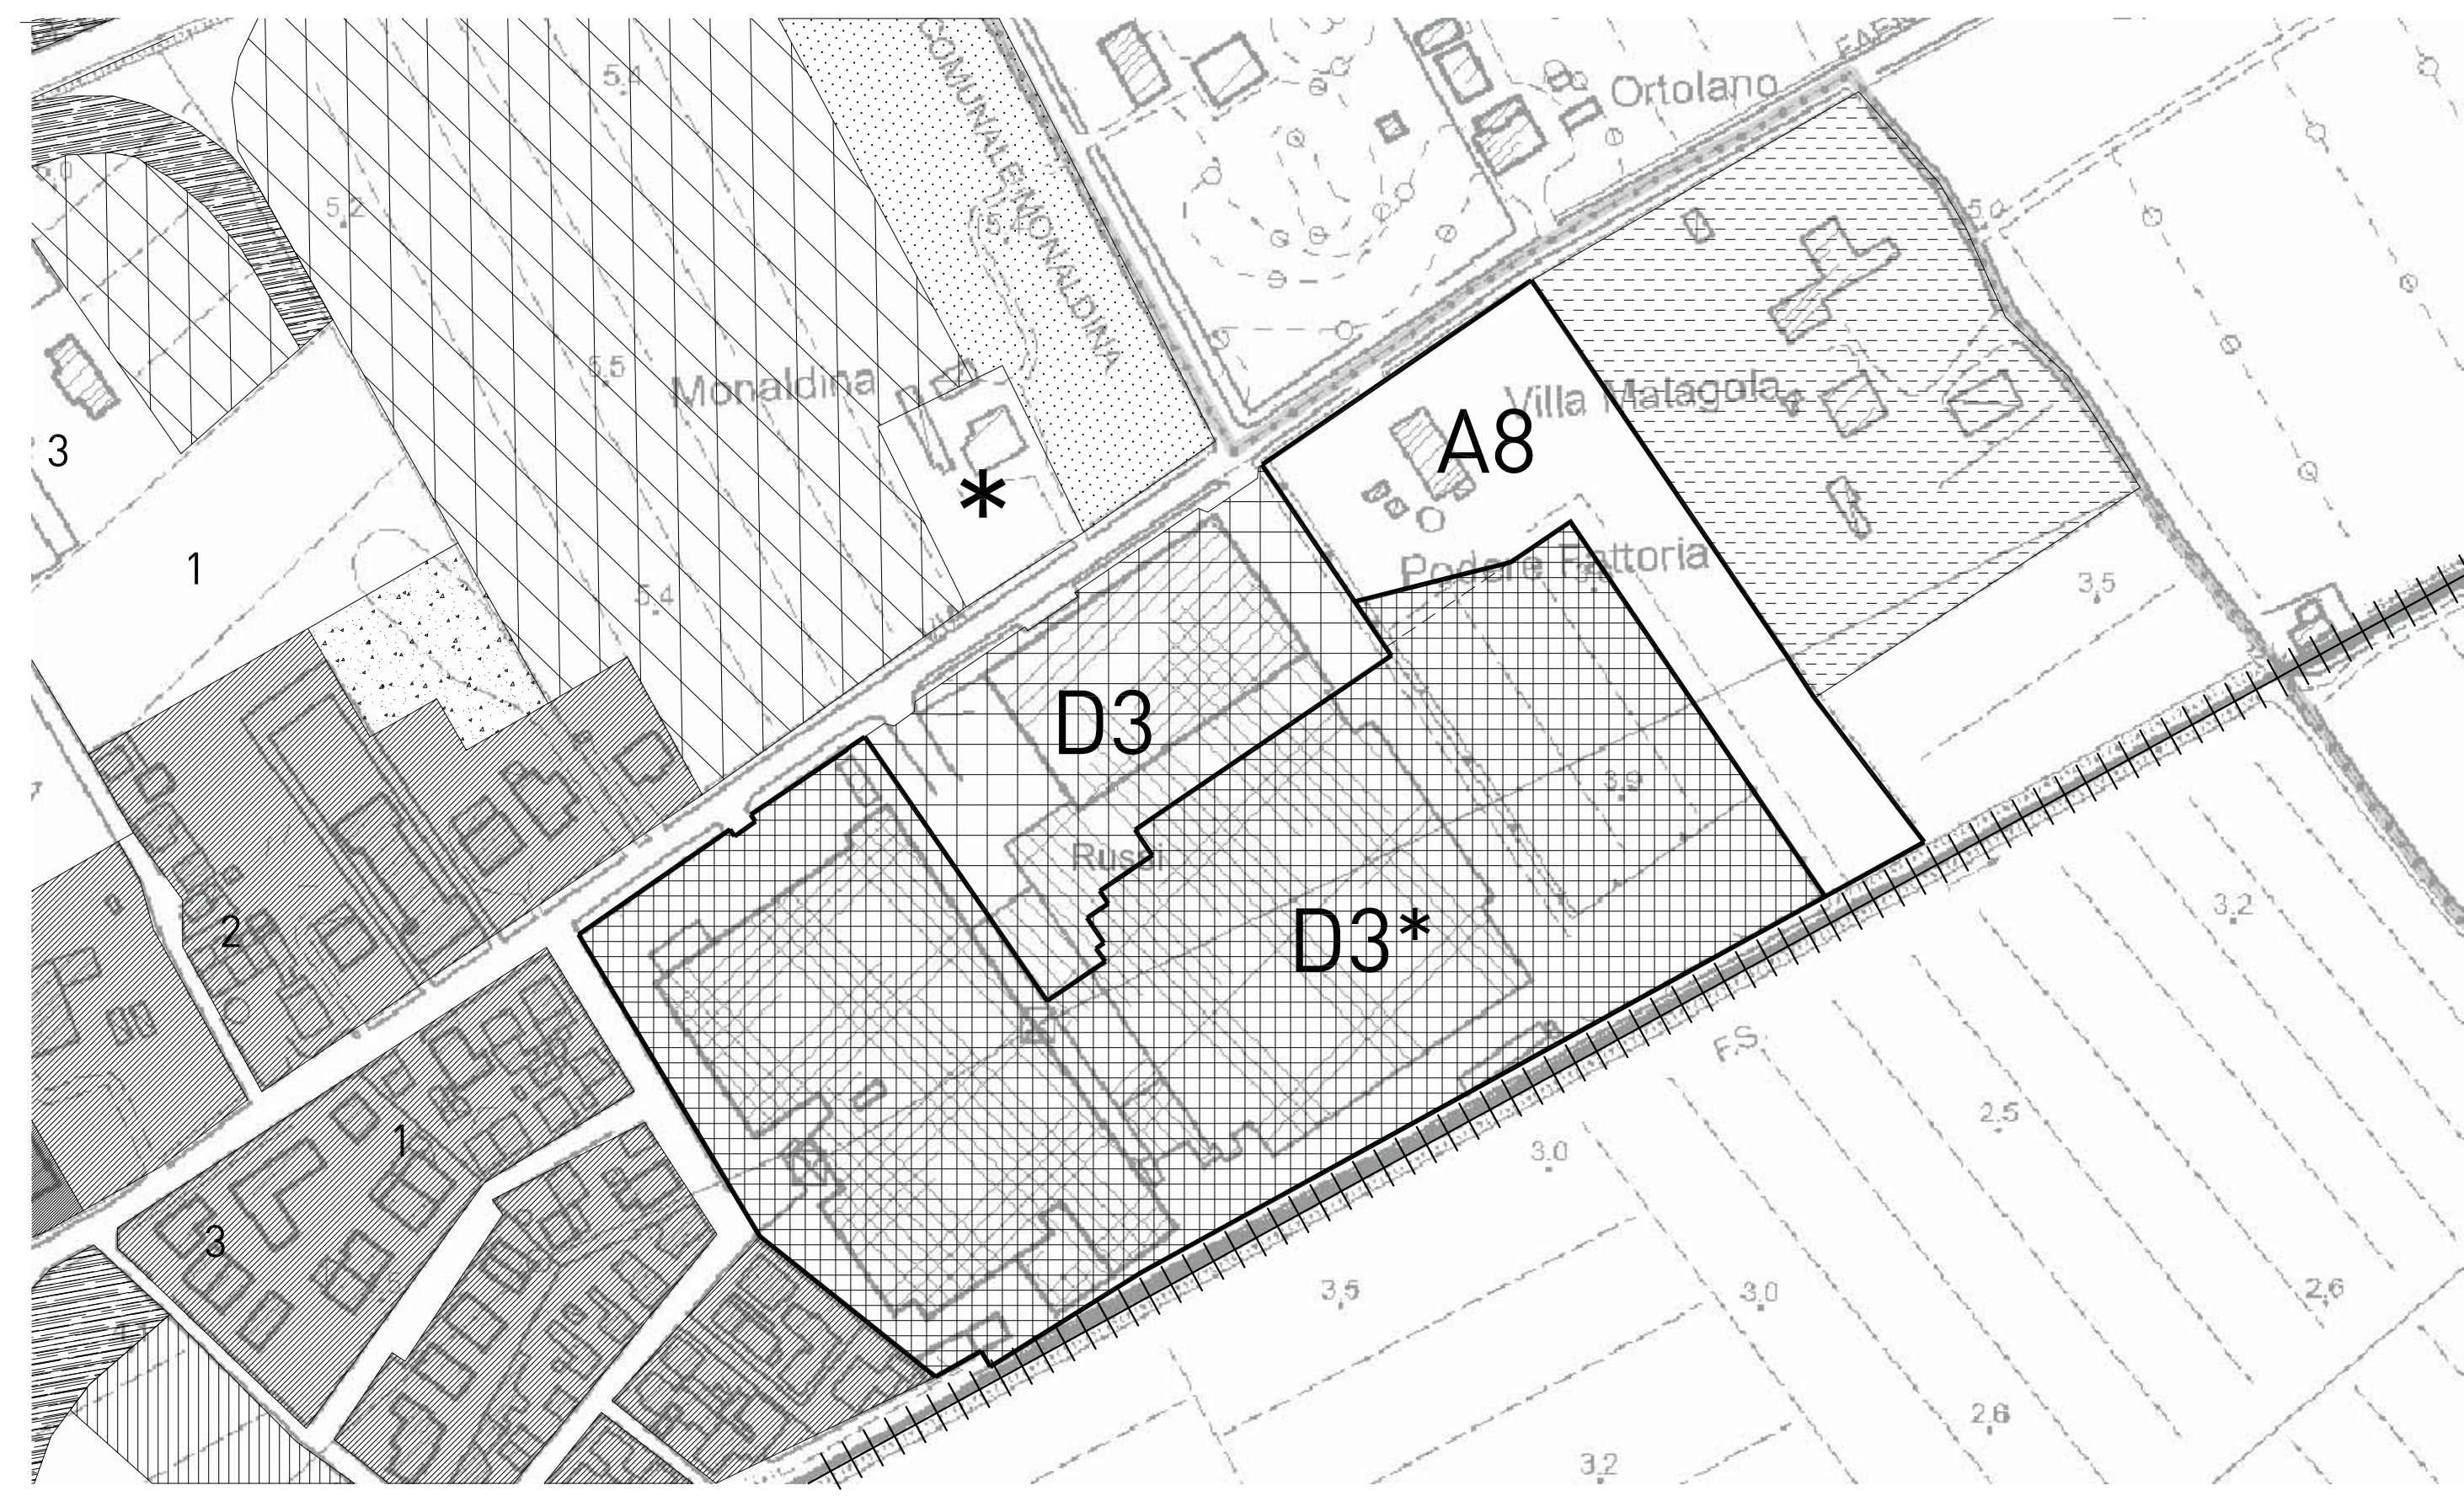


PRG PROGETTO: PROPOSTA DI VARIANTE
 scala 1:2000

NORME TECNICHE DI ATTUAZIONE IN VARIANTE AL PRG - ZONA D3*

Il progetto relativo al lotto di proprietà determina le seguenti modifiche di dettaglio alle NTA che vigono sull'area in oggetto, in particolare:

- Uf = 0,75
- SUL max realizzabile per effetto del nuovo Uf sull'area di proprietà: 37.691,25 mq
- Parcheggi privati 3.633 mq
- Vt visuale libera (h max x Vt): 0,5
- Distanza tra edifici: libera
- Distanze dai confini di zona: 5 ml
- Distanza dai confini di proprietà: Vt con minimo 5 ml o in confine previo accordo tra proprietari
- Distanza minima dalle strade: 6 ml o in confine con rispetto stradale quando individuato.

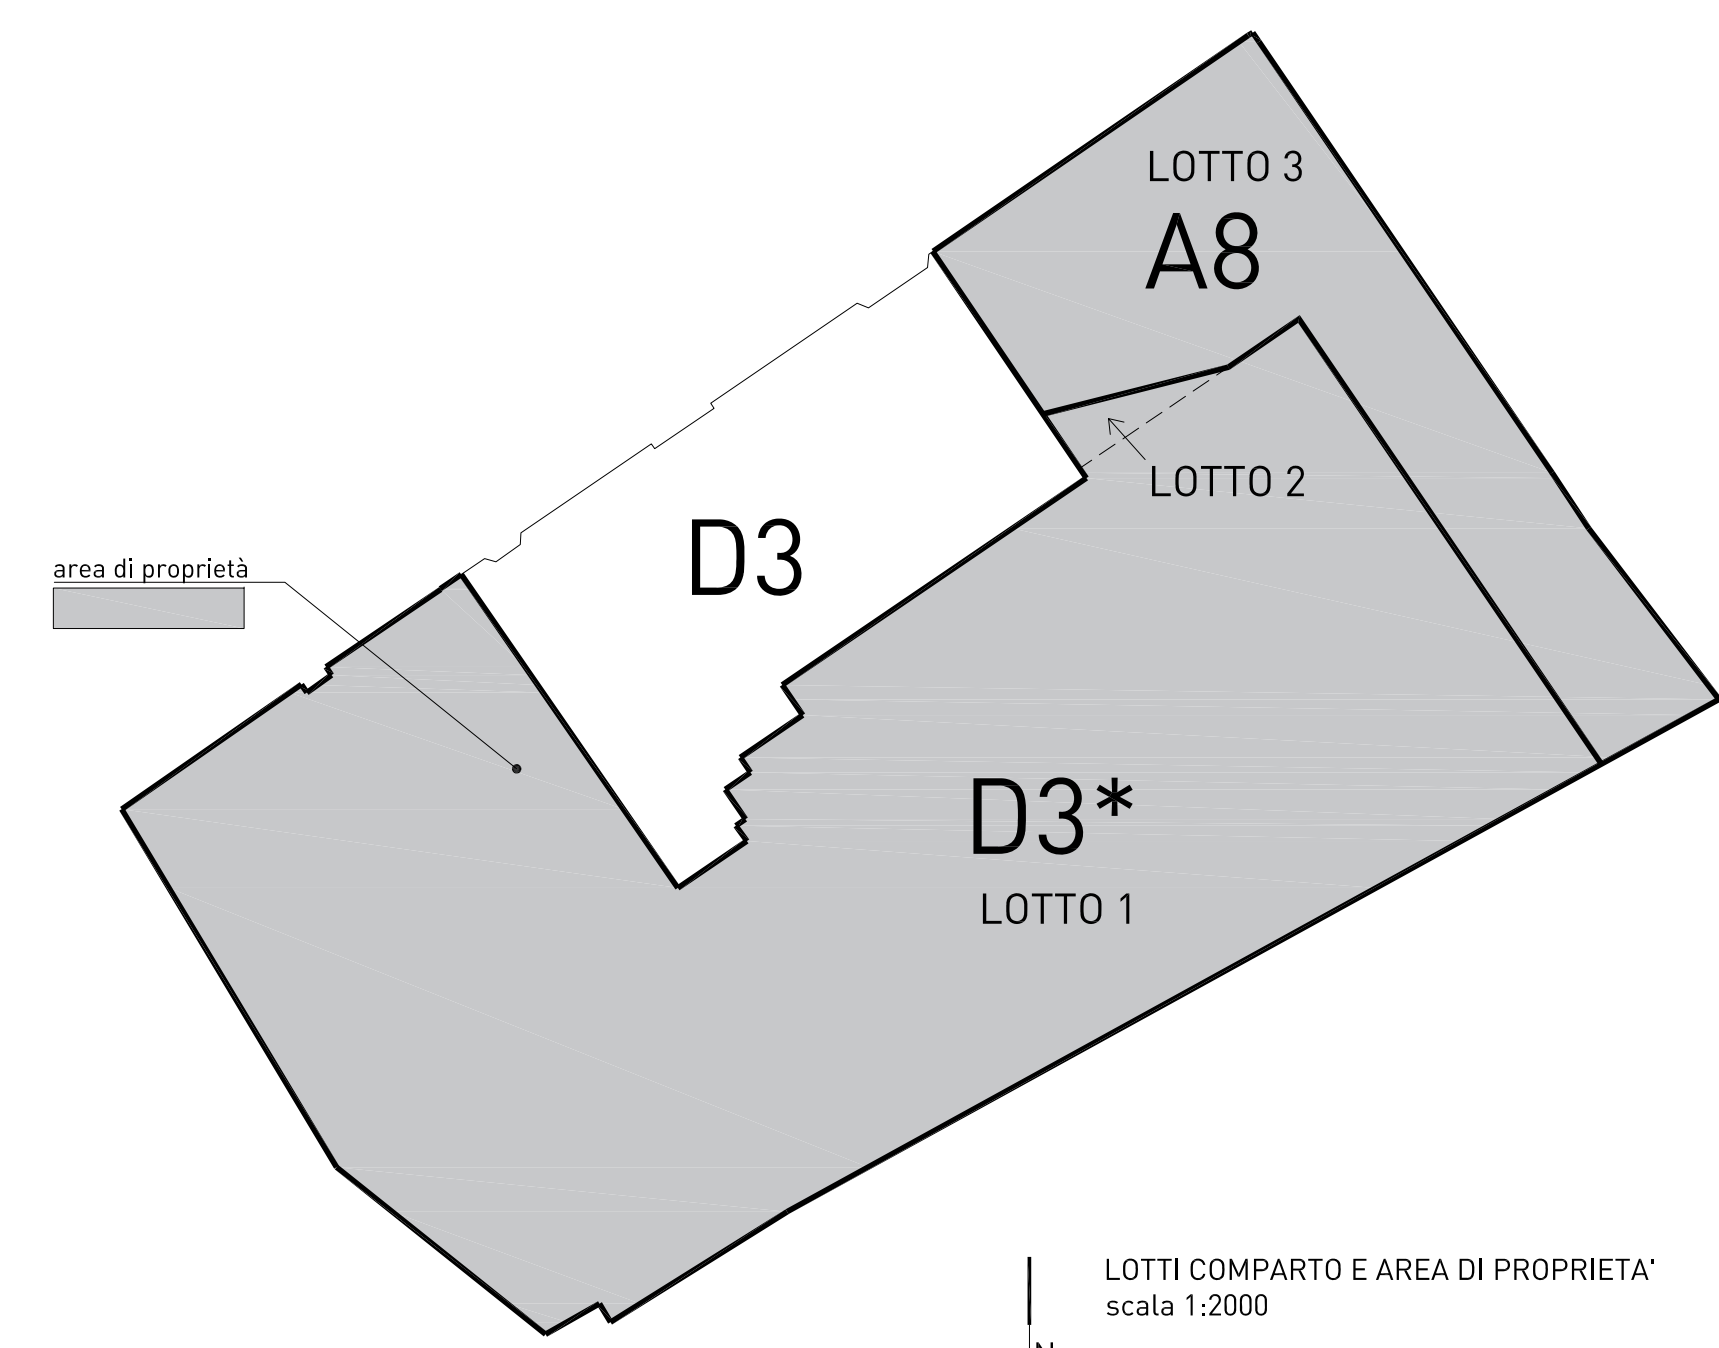

LOTTE COMPARTO E AREA DI PROPRIETA'
 scala 1:2000



COMMITTENTE
 Via Faentina, 280 Godo - 48026 Russi (RA) Italy
 Tel 0544416711 Fax 0544414230

Italo Zani

Italo Zani



PROGETTO ARCHITETTONICO
 Antonio Ravalli Architetti
 Arch. Antonio Ravalli

Antonio Ravalli



PROGETTO STRUTTURALE E IMPIANTI
 F&M Ingegneria
 Ing. Tommaso Tassi

Tommaso Tassi



CONSULENTE IN MATERIA AMBIENTALE,
 ACUSTICA E PIANIFICAZIONE TERRITORIALE
 Servizi Ecologici Soc. Coop.



PROPOSTA DI VARIANTE URBANISTICA al PRG
 ai sensi dell'art. 8 del DPR 160/2010, art.14 bis LR 20/2000 ed in
 applicazione degli articoli da 14 a 14 quinquies legge 7 agosto 1990 n.241
 EUROCOMPANY SRL - AMPLIAMENTO

VARIANTE PRG

Via Faentina, 280/286 Godo - 48026 Russi (RA) Italy
 10-giu-18 DATA