

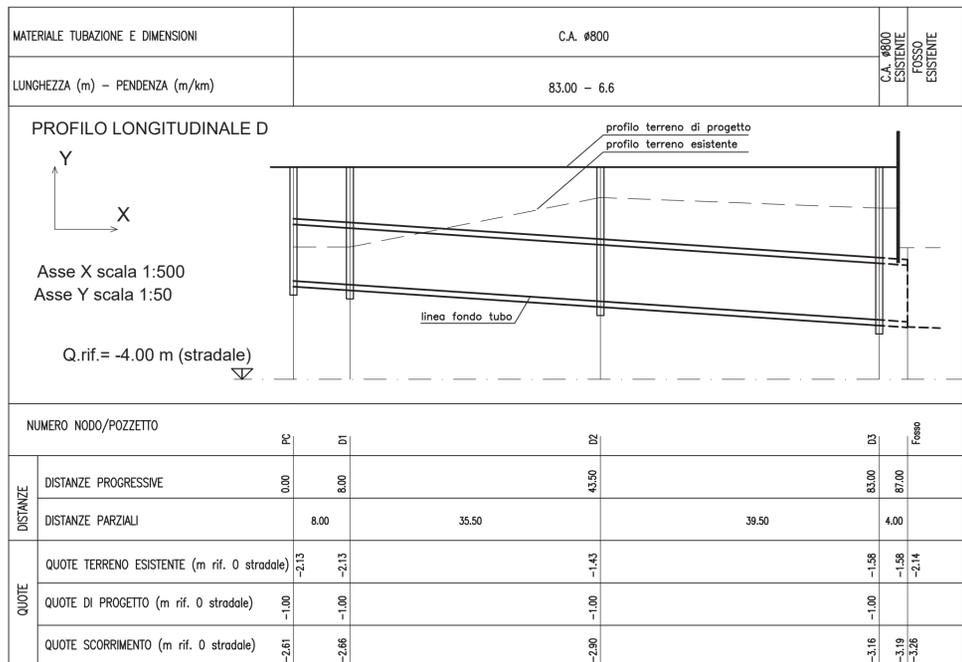
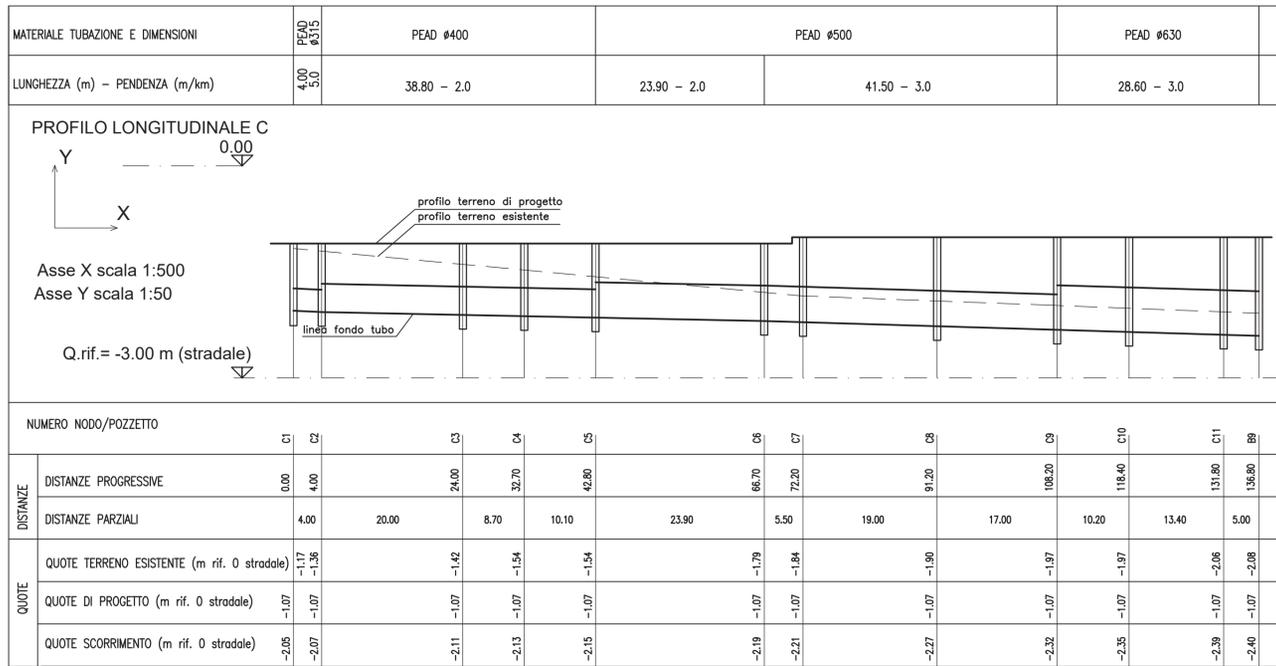
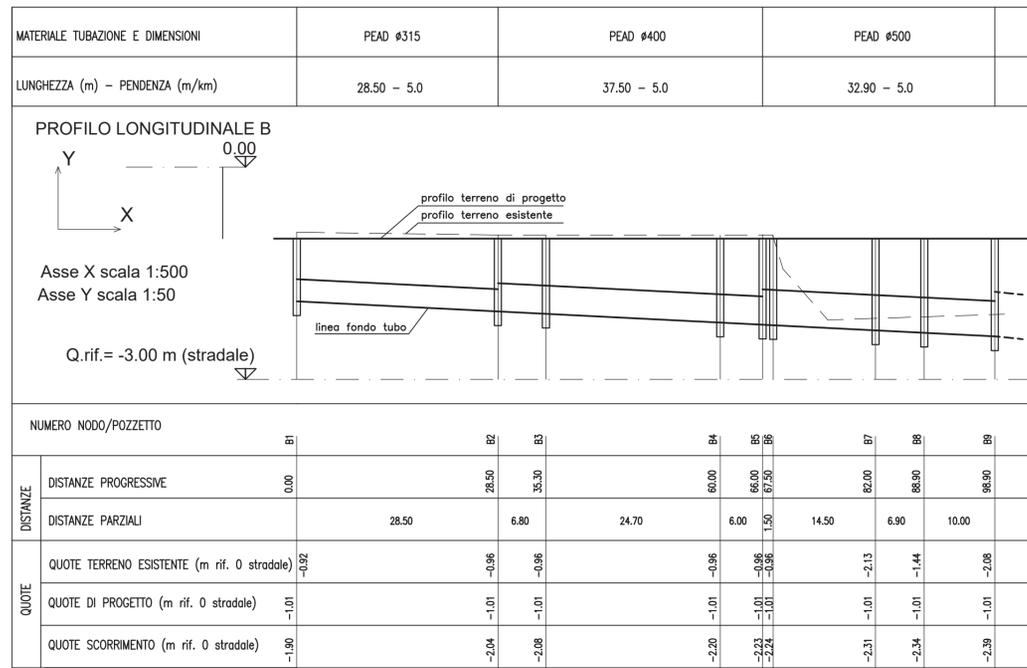


PROFILI LONGITUDINALI RETE FOGNARIA ACQUE METEORICHE

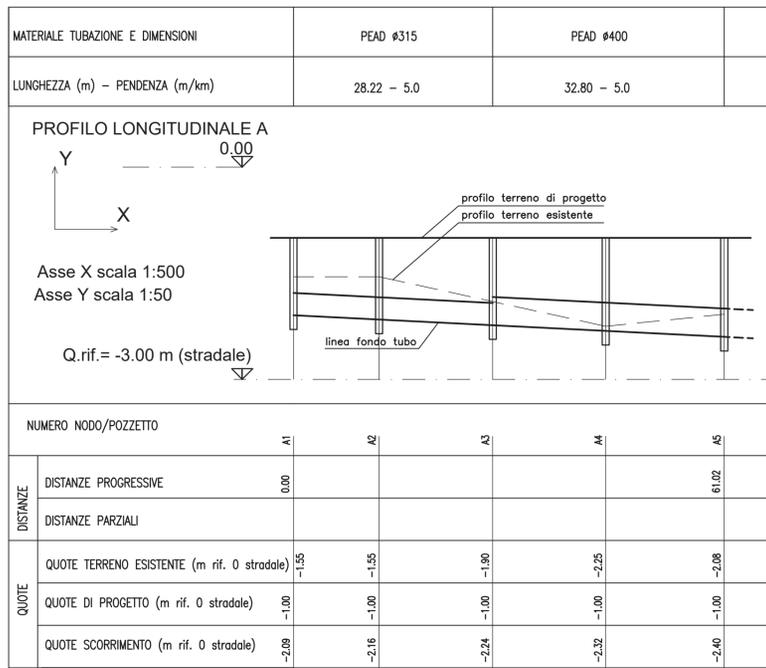

KEY PLAN RETE FOGNARIA ACQUE METEORICHE
 Scala 1:500

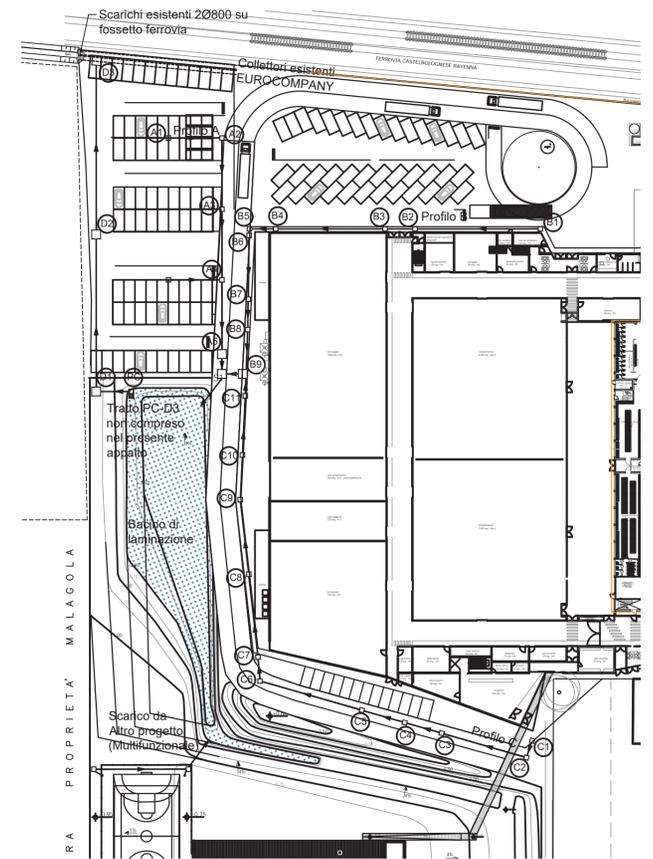

COMMITTENTE

Via Faentina, 280 Godo - 48026 Russi (RA) Italy
 Tel 0544416711 Fax 0544414230

Italo Zani



PROGETTO ARCHITETTONICO
 Antonio Ravalli Architetti
 Arch. Antonio Ravalli



PROGETTO STRUTTURALE E IMPIANTI
 F&M Ingegneria
 Ing. Tommaso Tassi



CONSULENTE IN MATERIA AMBIENTALE,
 ACUSTICA E PIANIFICAZIONE TERRITORIALE
 Servizi Ecologici Soc. Coop.



PROPOSTA DI VARIANTE URBANISTICA al PRG
 ai sensi dell'art. 8 del DPR 160/2010, art.14 bis LR 20/2000 ed in
 applicazione degli articoli da 14 a 14 quinquies legge 7 agosto 1990 n.241
 EUROCOMPANY SRL - AMPLIAMENTO

Profili longitudinali
 Rete fognaria acque meteoriche

Via Faentina, 280/286 Godo - 48026 Russi (RA) Italy

10-giu-18

Id005