AREA LAVORI PUBBLICI E PATRIMONIO

COMUNE DI RUSSI

Provincia di RAVENNA

COMMITTENTE:
Comune di Russi
P.zza Farini,1 - 48026 RUSSI (RA) ☎ 0544 / 587600

PROGETTO ARCHITETTONICO e
RESPONSABILE DEL PROCEDIMENTO:

Arch. FABRIZIO SERMONESI
Responsabile dell'Area Lavori Pubblici e Patrimonio
P.zza Baccarini,1 - 48026 RUSSI (RA) ☎ 0544 / 587604

COLLABORAZIONE E SUPPORTO TECNICO
Arch. PIETRO LOSCO
Dott.ssa ERIKA MORO
P.zza Baccarini,1 - 48026 RUSSI (RA) ☎ 0544 / 587630

OGGETTO dei LAVORI:

"Ampliamento dell'area verde esterna del campo da calcio nell'impianto sportivo Godo"

INDIVIDUAZIONE CATASTALE:

Foglio 14 mapp. 356 e parte mapp. 594

FASE del PROCEDIMENTO:

Studio di Fattibilità tecnica ed economica

ELABORATO:

Tavola Planimetrica Urbanistica Comparativa

TAVOLA:

SCALA:

1 : 5000

DATA:

FIRMA DEL COMMITTENTE:

FIRMA DEL PROGETTISTA:

Elab. 2

Questa tavola/elaborato è di produzione esclusiva dell'Ufficio Tecnico (Settore Territorio) - Servizio Opere Pubbliche e Patrimonio ed è posto sotto la tutela della legge: ne è proibita la riproduzione anche parziale e la cessione a terzi senza l'autorizzazione scritta.

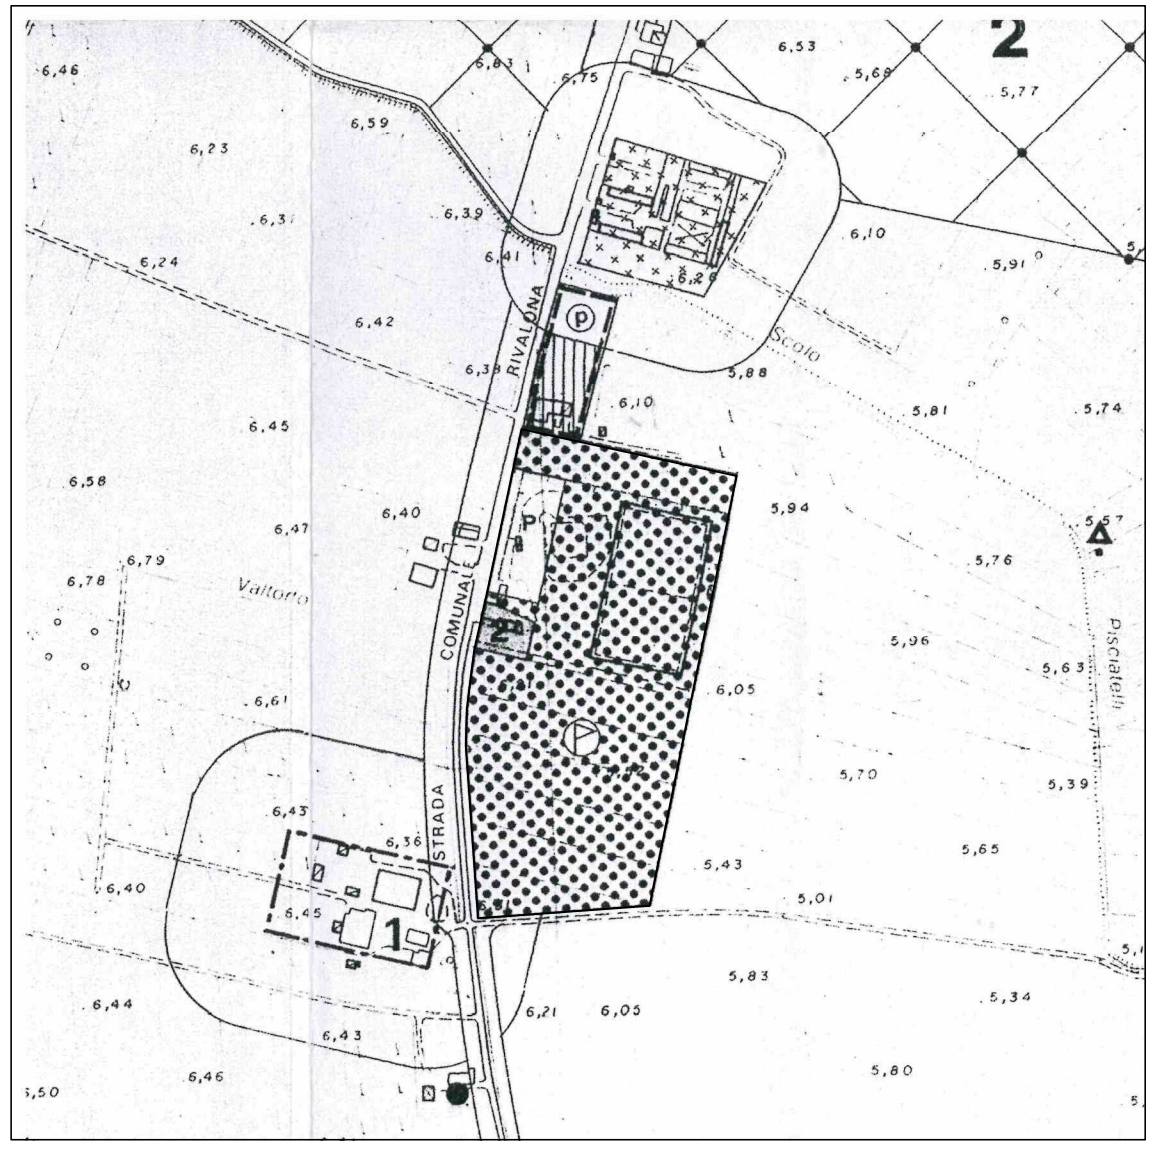

PIANO REGOLATORE GENERALE 95
Tavola 6 – GODO OVEST
SCALA 1 : 5.000

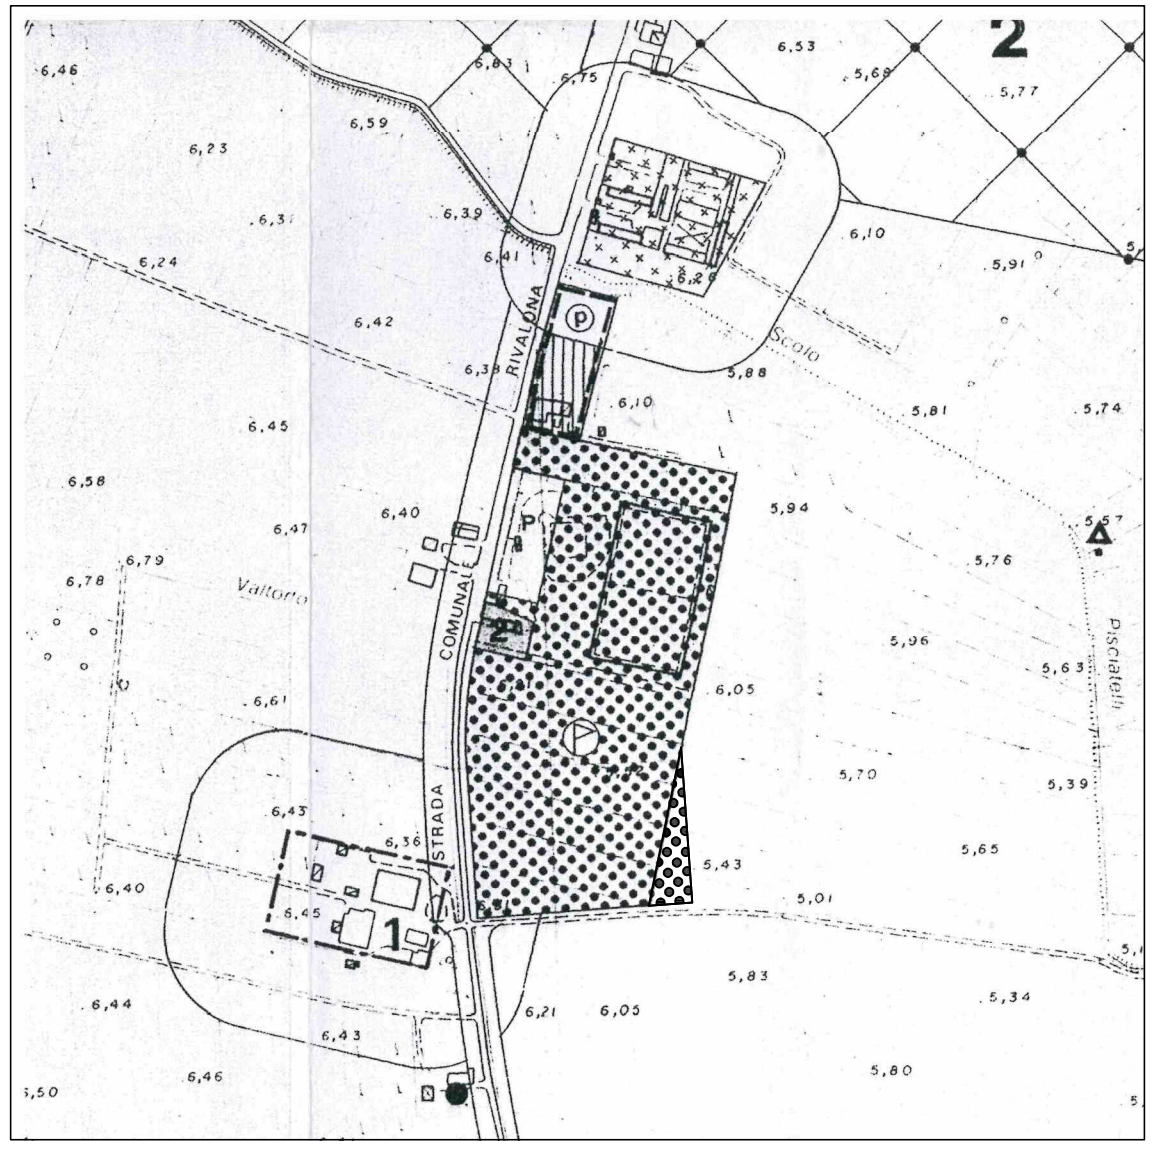

PROPOSTA DI VARIANTE
Tavola 6 – GODO OVEST
SCALA 1 : 5.000