COMUNE DI RUSSI – PROVINCIA DI RAVENNA

OGGETTO:

PROGETTO PER LA REALIZZAZIONE DI FABBRICATO A DESTINAZIONE ARTIGIANALE - INDUSTRIALE - LAVORAZIONE CARPENTERIA METALLICA.

UBICAZIONE:
Russi
Via Pietro Renzi/via Vecchia Godo

P.G.

PROPRIETA':
EMAS S.a.s di Silvagni Gabriele
Via Ammonite 46/A - Santerno
P.I - Cf. 01021200397

COMMITTENTE':
Officina Graziani S.r.l
Via IV Novembre - 80 - Russi
P.I - Cf. 02322640398

U.T.

Studio Tecnico :
PROGETTISTA :arch. Luca Ciani
TECNICO COLLABORATORE :Geom Ricciotti Ciani

Tav n° - A3 SC 1: 200

CICLO PRODUTTIVO

Tecnico Redattore: Arch. Ciani Luca
Fattore di Scala:
File name: "Campo03 "
Ultimo Agg. in data Ottobre 2015

Via Giusti n.31 - 48026 - RUSSI (RA) - Tel.&Fax. 0544 581054 - cianiluca@yahoo.it

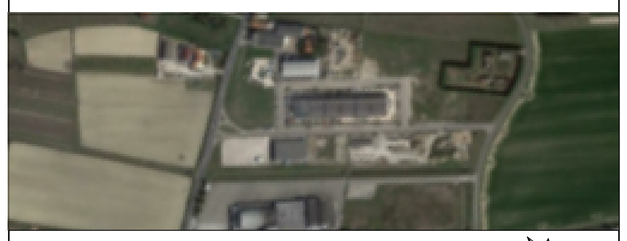

Stralcio UTE 1/2000 - Fg.11 Mapp.76 - 274 - 294 - 293

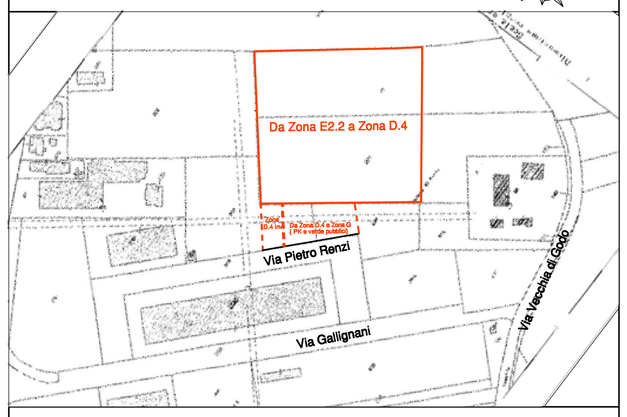

Stralcio PRG'95 - 1/5000 Tav 6 Godo ovest

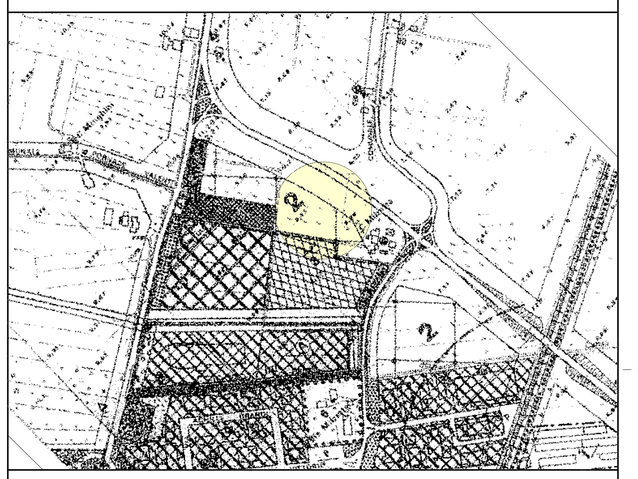

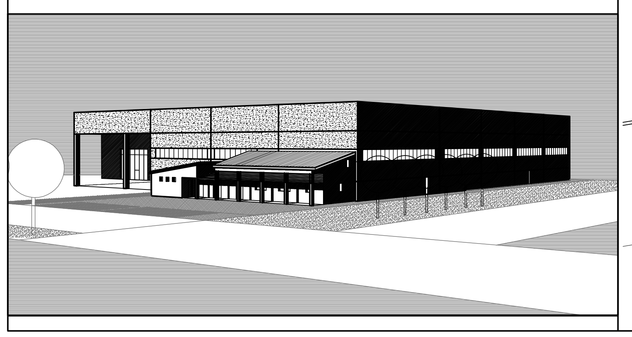
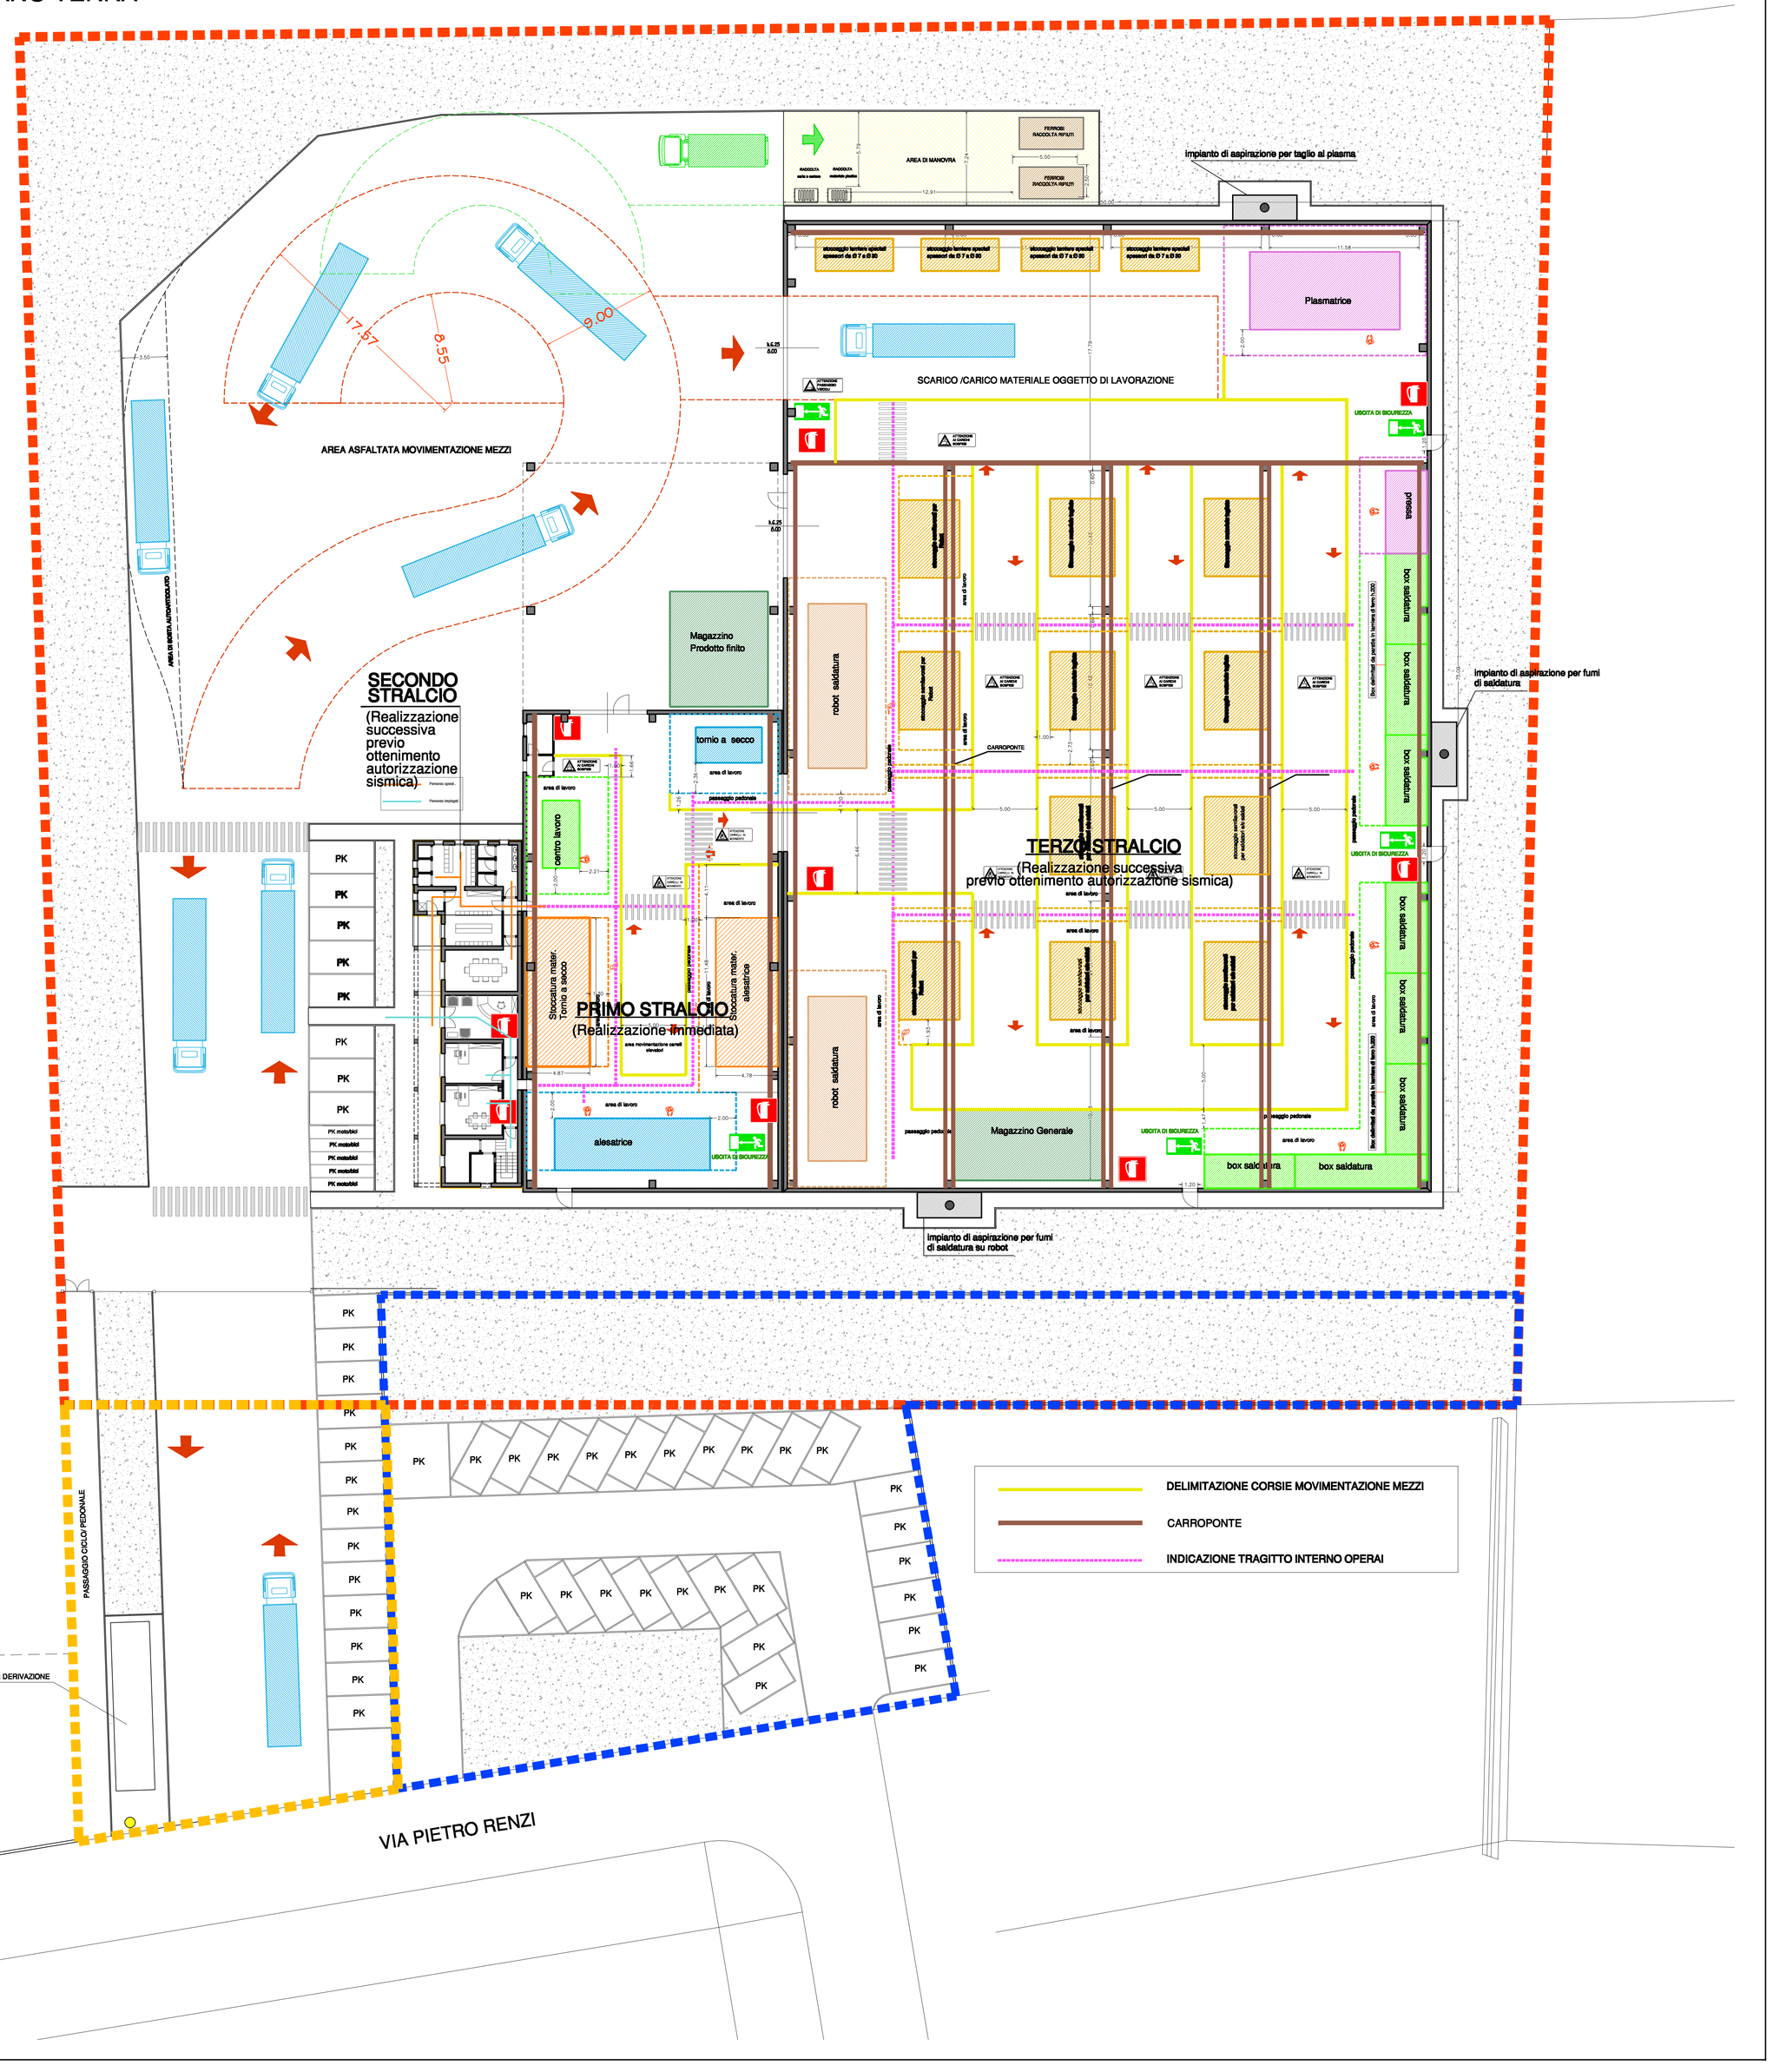
PIANTA PIANO TERRA