

**OGGETTO:**  
PROGETTO PER LA REALIZZAZIONE DI  
FABBRICATO A DESTINAZIONE ARTIGIANALE -  
INDUSTRIALE - LAVORAZIONE CARPENTERIA  
METALLICA.

**UBICAZIONE:**  
RUSSI  
Via Piero Renzi/Via Vecchia Godo

**PROPRIETA':**  
EMAS S.a.s di Silvagni Gabriele  
Via Ammonte 48/A - Sarnano  
P.I. - C.I. 01021200397


**COMITANTE:**  
Officina Grazziani S.r.l.  
Via IV Novembre - 80 - Russi  
P.I. - C.I. 02322640398

**Studio Tecnico:**  
PROGETTISTA arch. Luca Ciani  
TECNICO COLLABORATORE Geom Riccardo Ciani


Tav. n° - A4 SC 1: 200

PIANTA PIANO TERRA  
PIANTA PIANO PRIMO

Via Giuliani n.31 - 48026 - RUSSI (RA) - Tel./Fax: 0544 481054 - danilica@yahoo.it

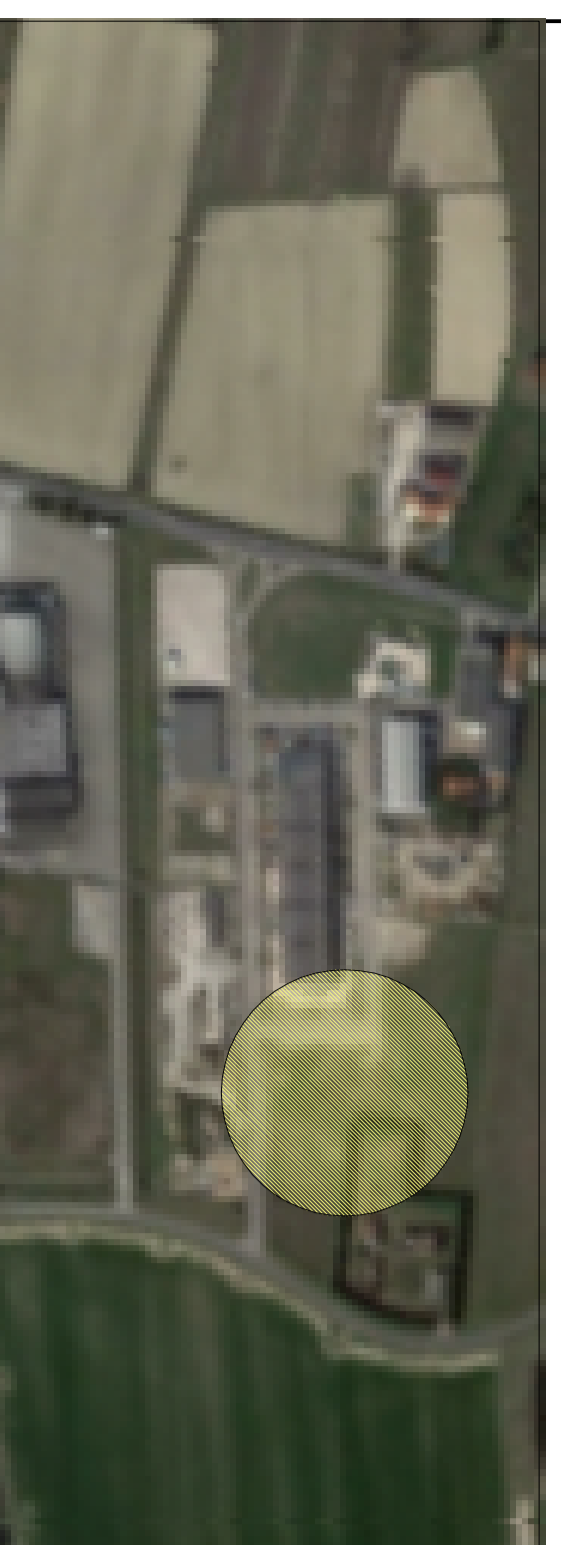

Stralcio UTE - 1/2000 - Fig.11 Mapp.76 - 274 - 294 - 293

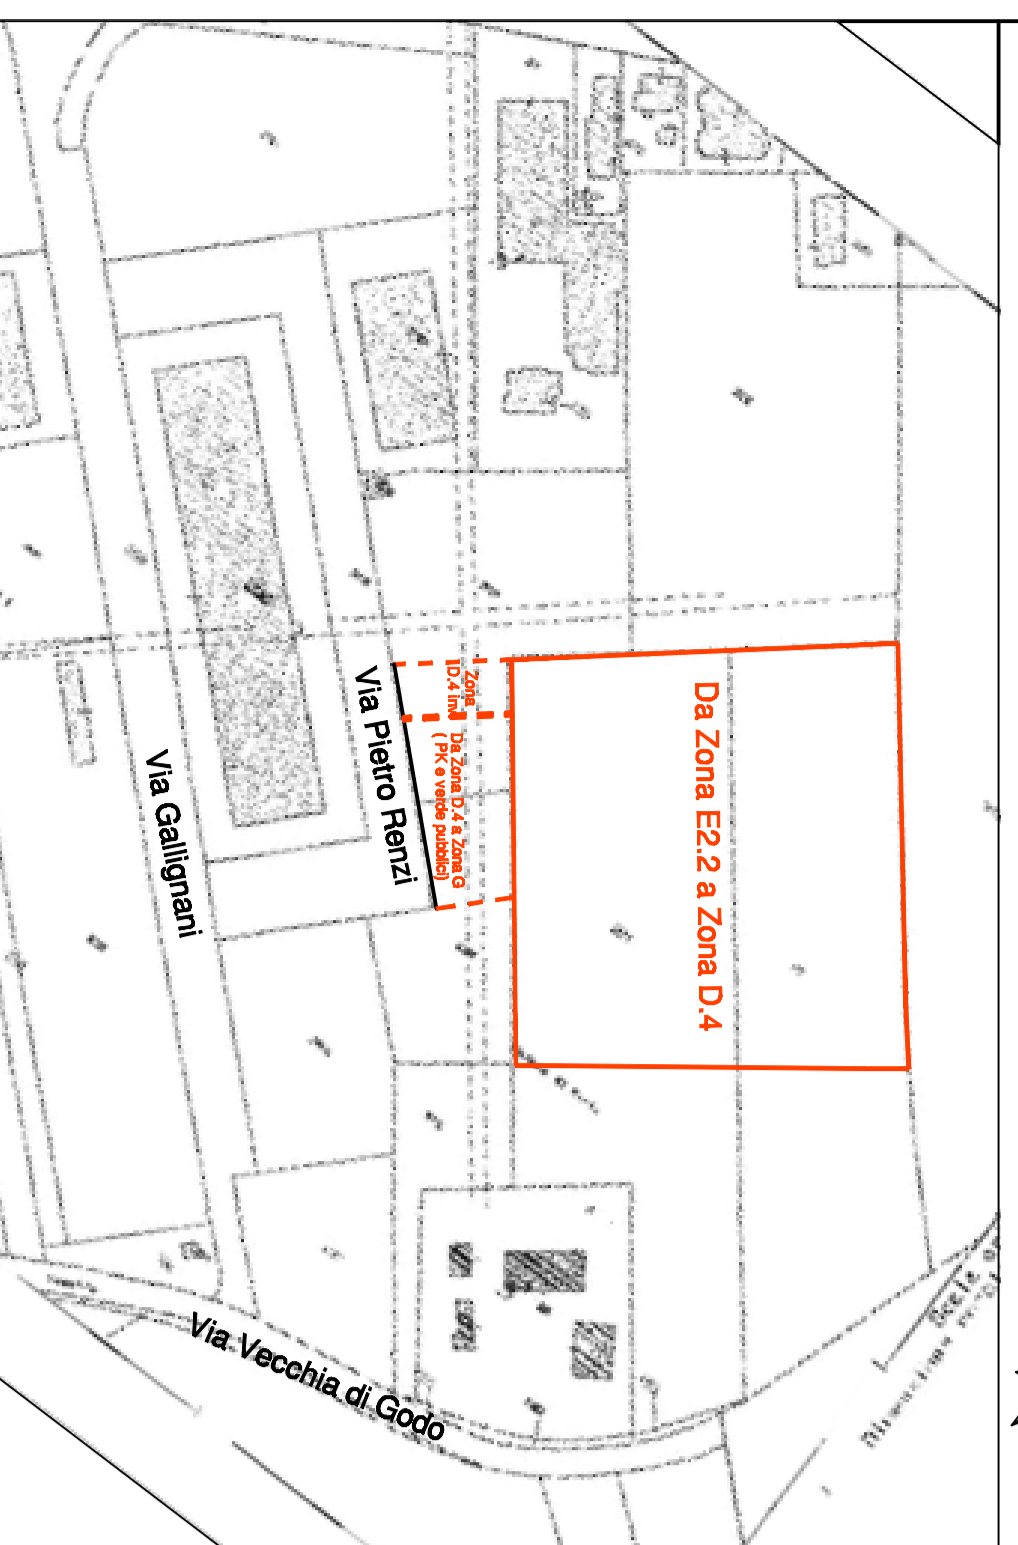

Stralcio PRG95 - 1/5000 Tav 6 Godo ovest

