

COMUNE DI RUSSI - PROVINCIA DI RAVENNA

OGGETTO:

**PROGETTO PER LA REALIZZAZIONE DI
FABBRICATO A DESTINAZIONE ARTIGIANALE -
INDUSTRIALE - LAVORAZIONE CARPENTERIA
METALLICA.**

UBICAZIONE:

Russi
Via Pietro Renzi/via Vecchia Godo

P.G.

COMMITTENTE:

Officina Graziani S.r.l
Via IV Novembre - 80 - Russi
P.I - Cf. 02322640398

U.T.

Studio Tecnico :
PROGETTISTA :arch. Luca Cianri
TECNICO COLLABORATORE :Geom Ricciotti Cianri

Tav n° - A5 SC 1: 200

SEZIONI E PROSPETTI





Tecnico Redattore: Arch. Cianri Luca

Fattore di Scala:


File name: "Camp003"

Ultimo Agg. in data Agosto 2016

Via Giusti n.31 - 48026 - RUSSI (RA) - Tel.&Fax. 0544 581054 - cianiluca@yahoo.it

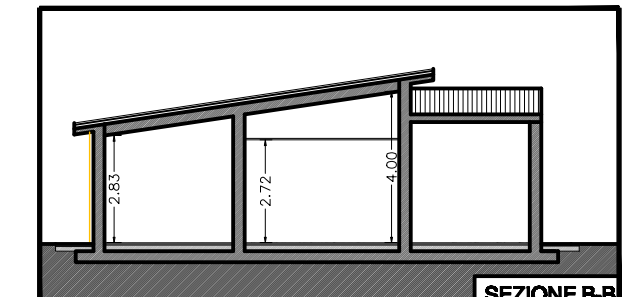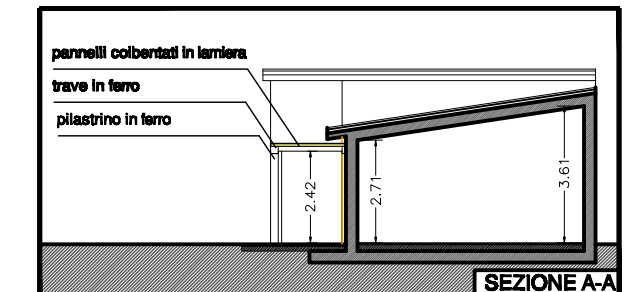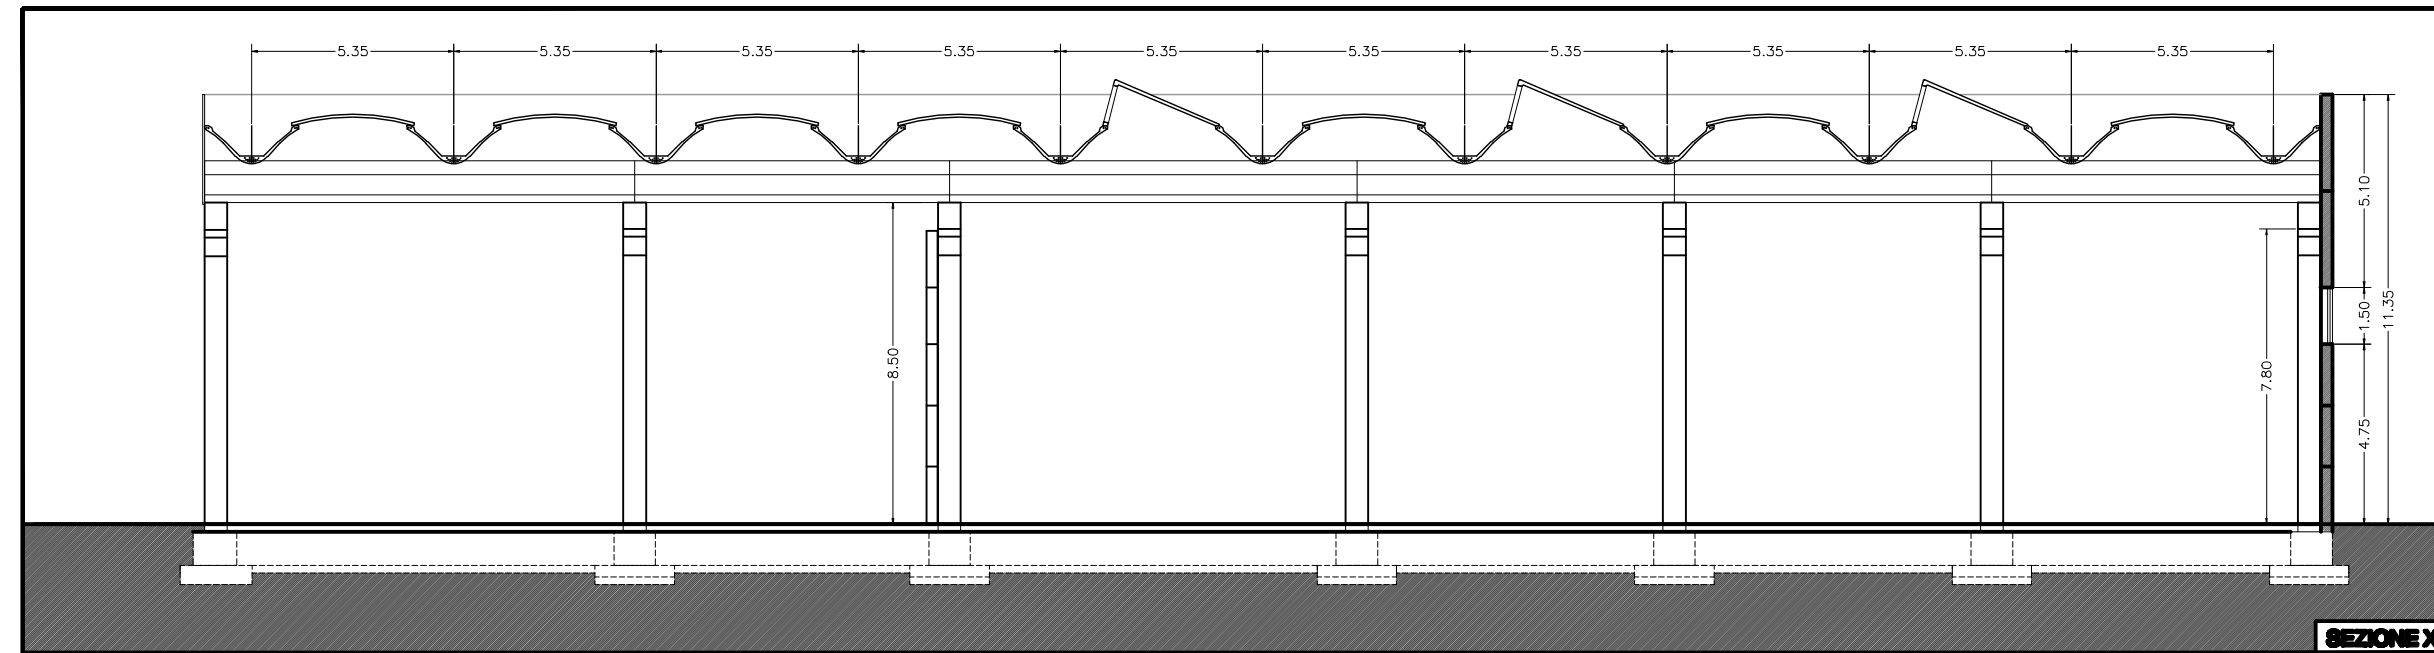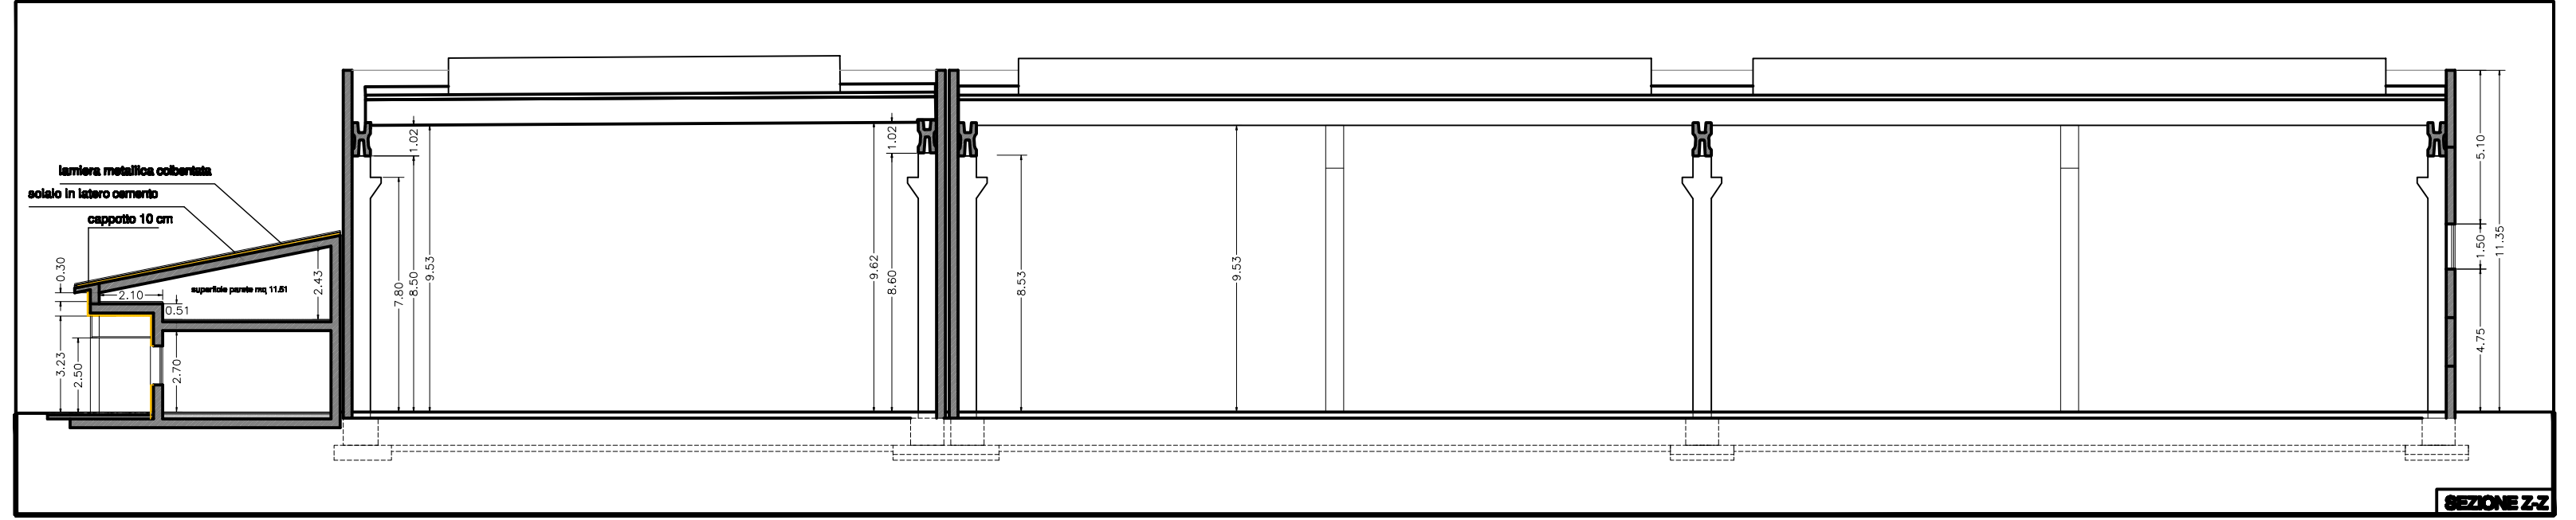

Stralcio UTE 1/2000 - Fg.11 Mapp.76 - 274 - 294 - 293

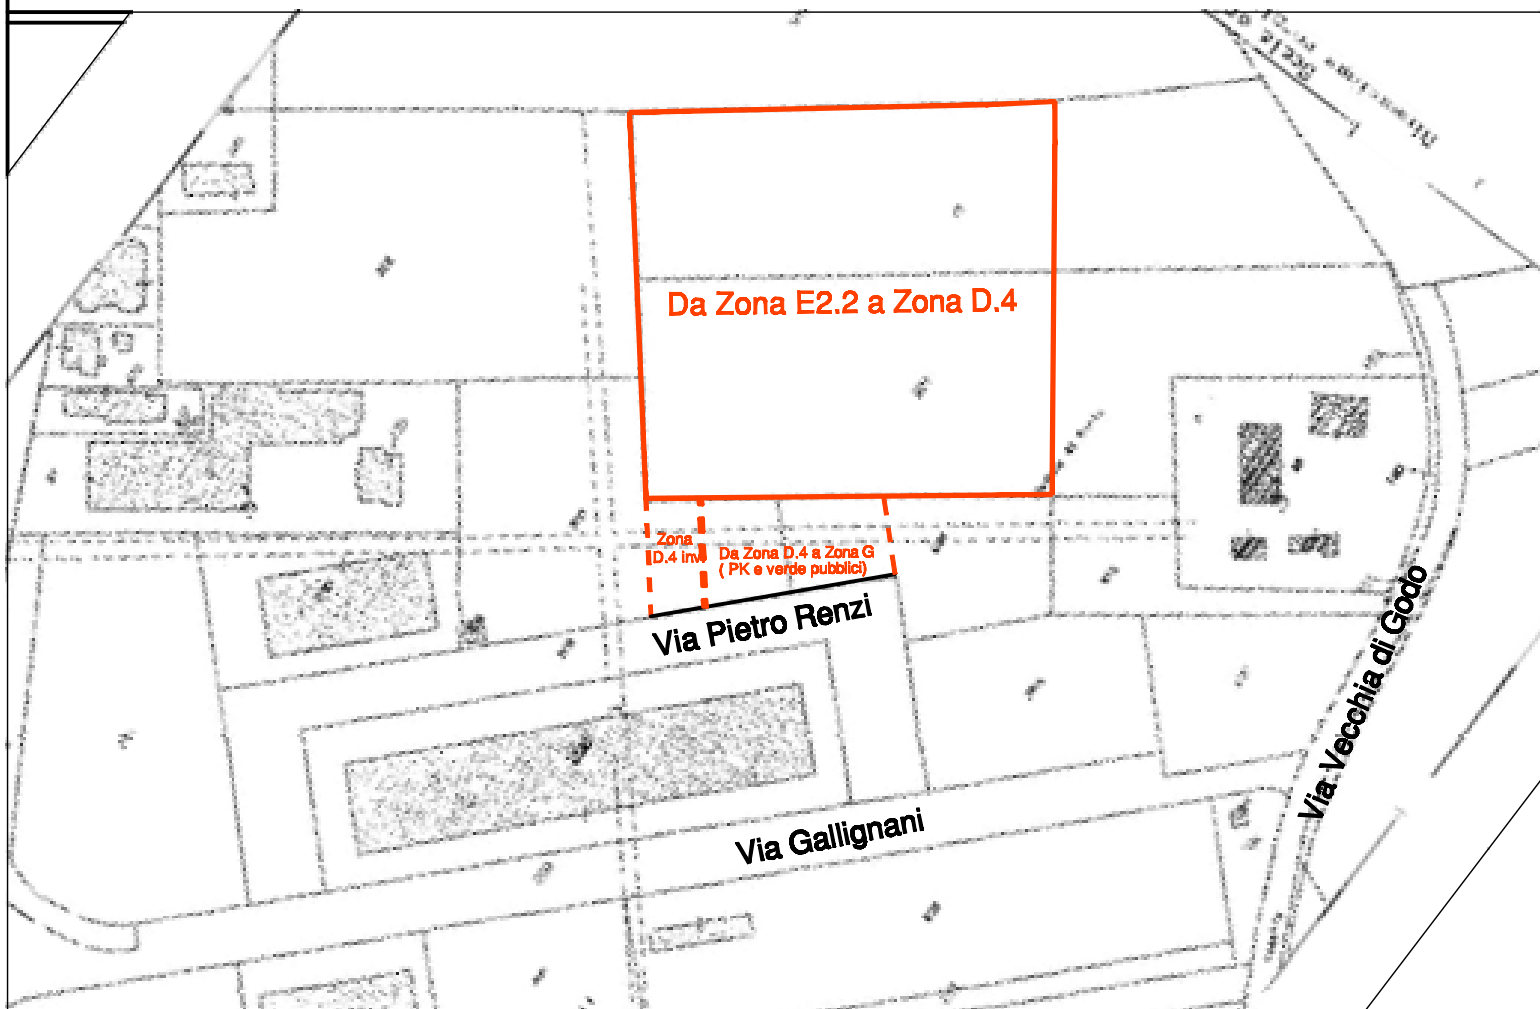

Stralcio PRG'95 - 1/5000 Tav 6 Godo ovest

