



PLANIMETRIA 1:500

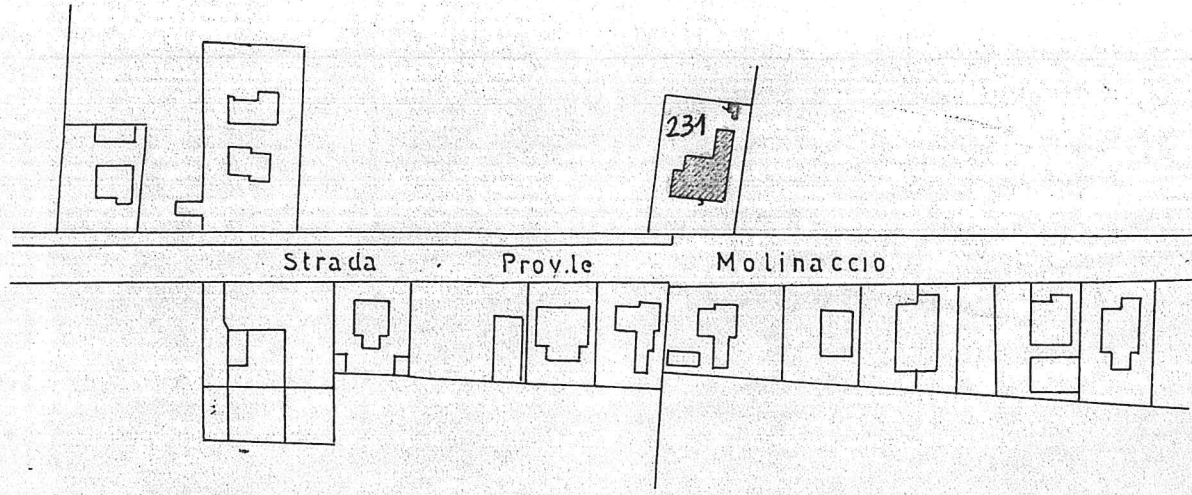


Planimetria
Catastale
scala 1:2000


Sezione RUSSI
Foglio n° 36
Mappale n° 231

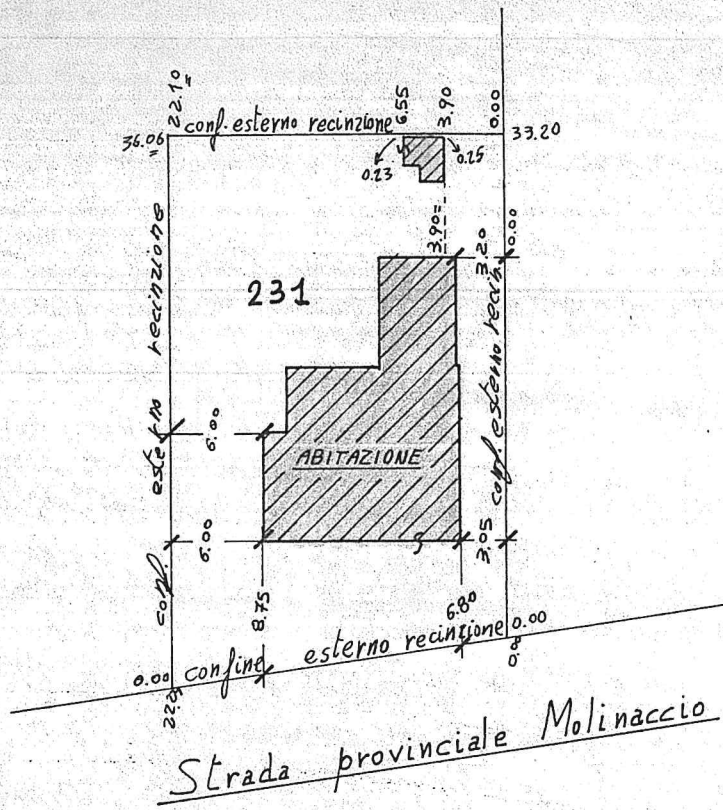


PIANTA PIANO TERRA (1:100)

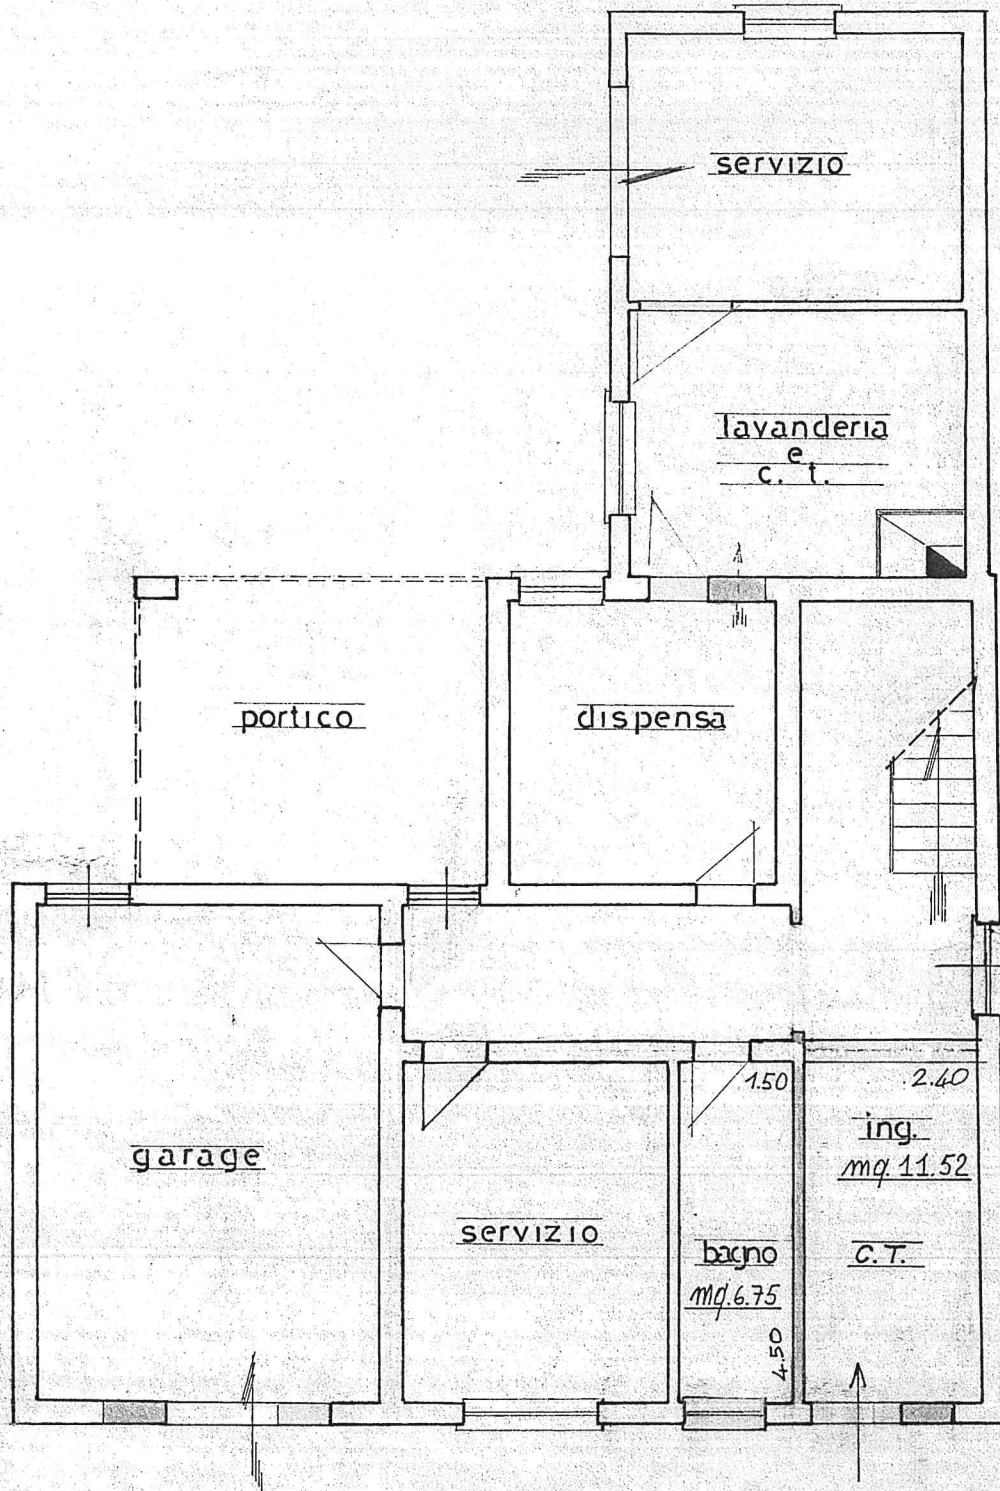


PIANTA PIANO PRIMO (# 1100)

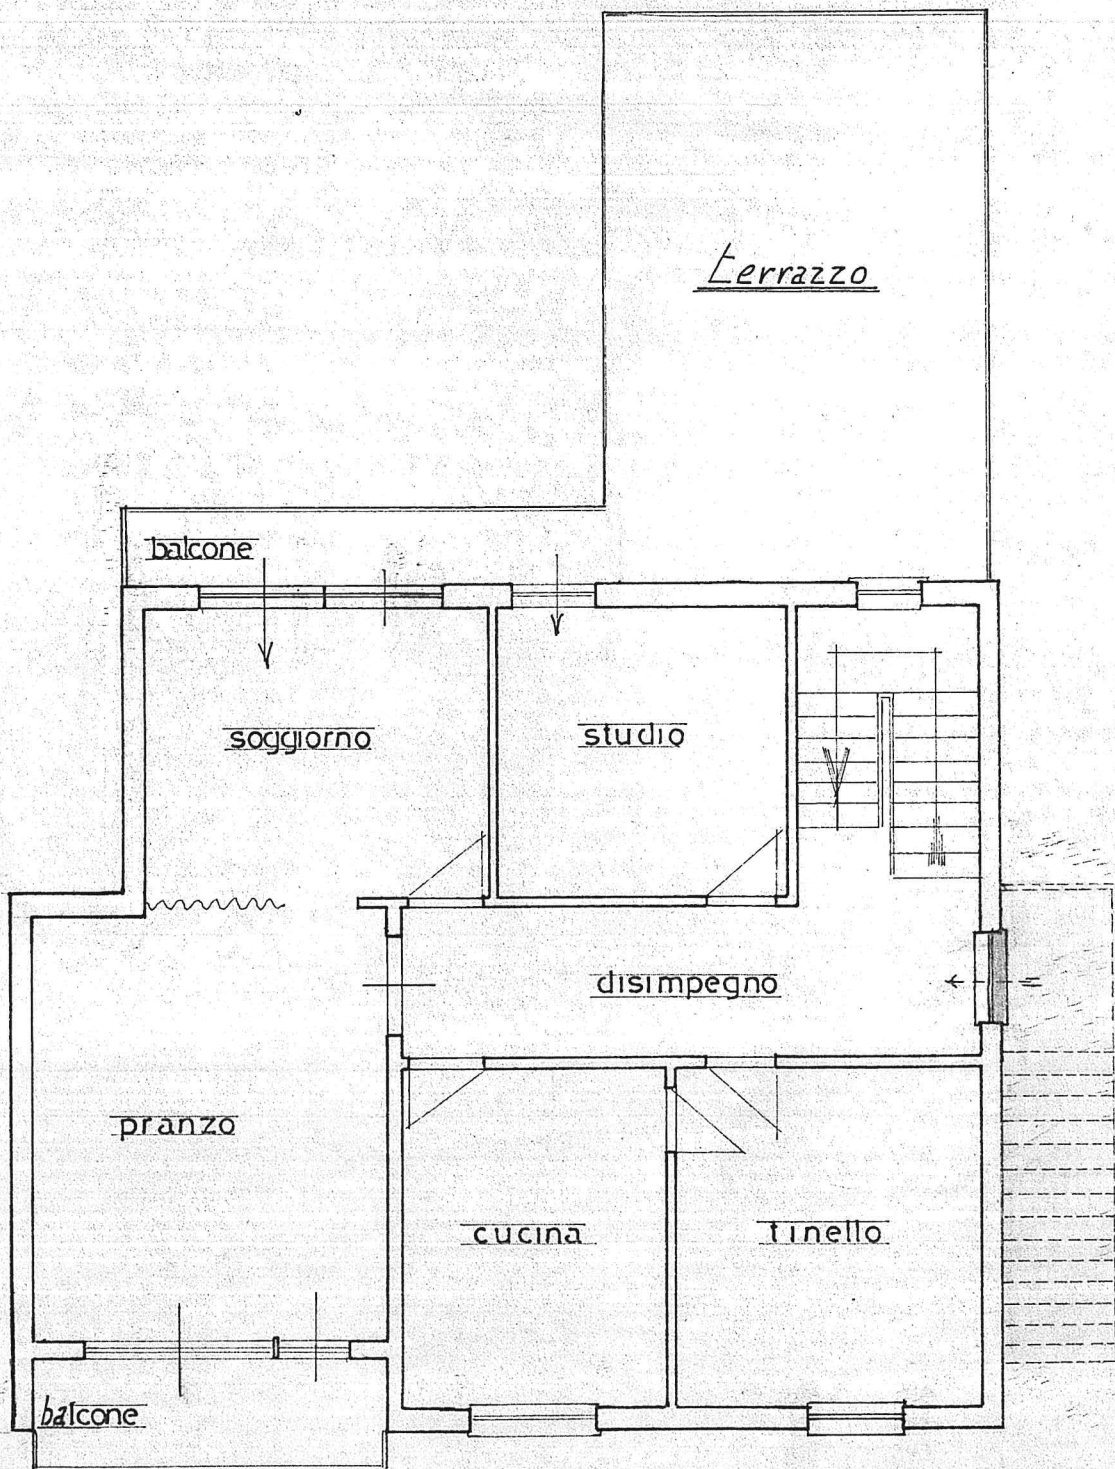


PIANTA PIANO SECONDO (#1:100)

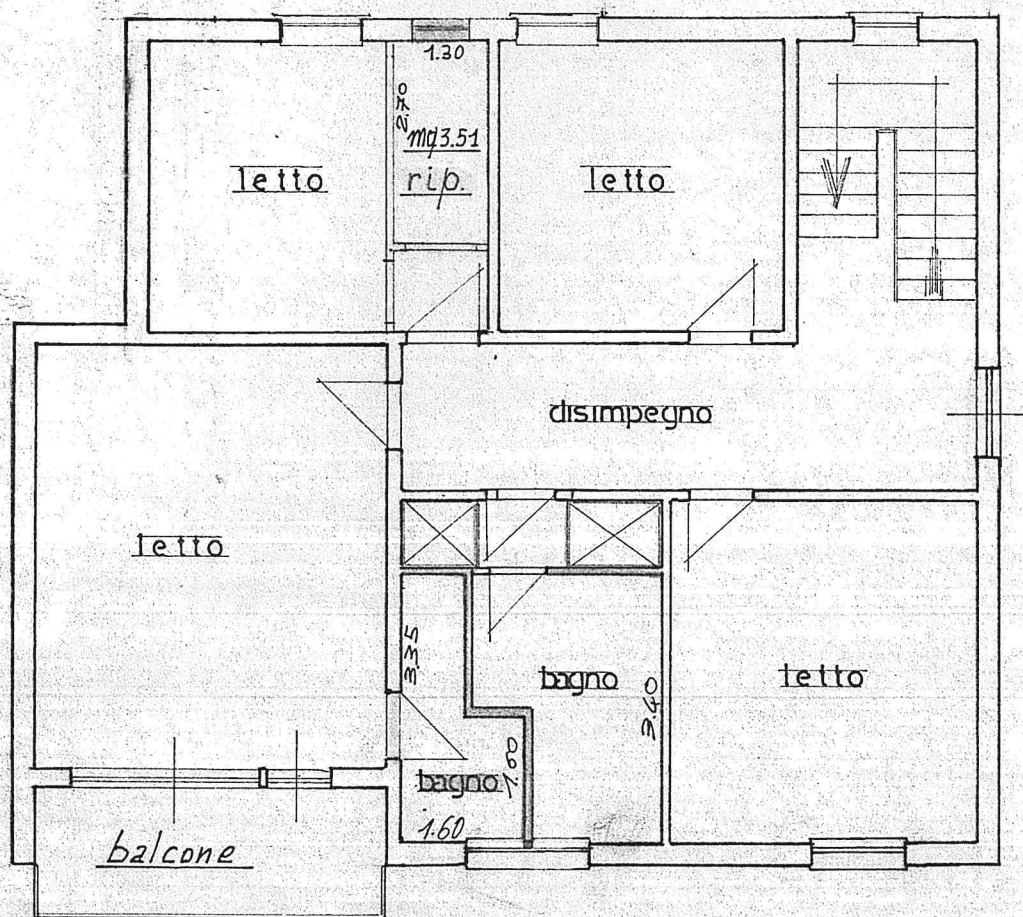


PROSPETTO NORD (A 1100)

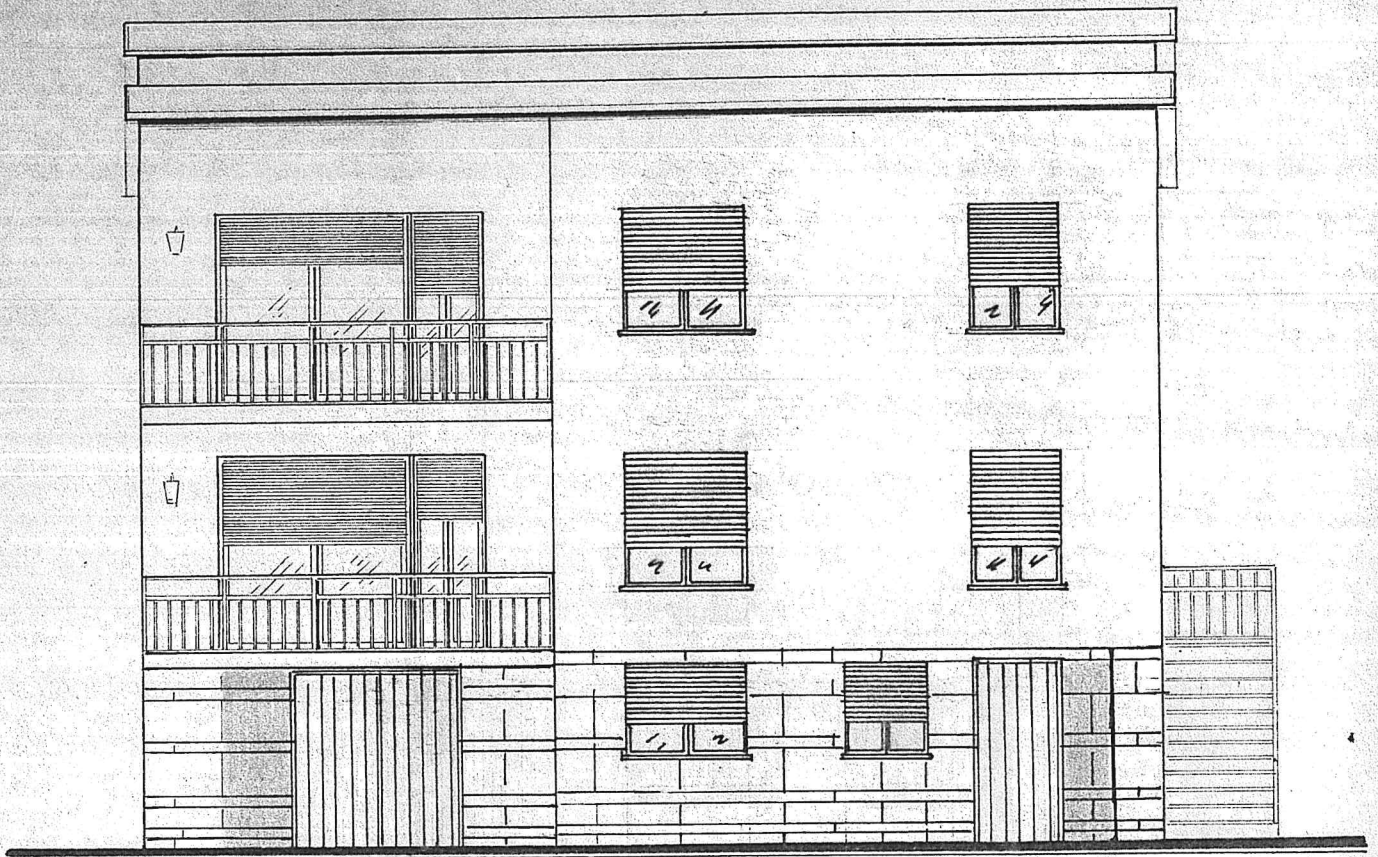


PROSPETTO SUD (A 1100)

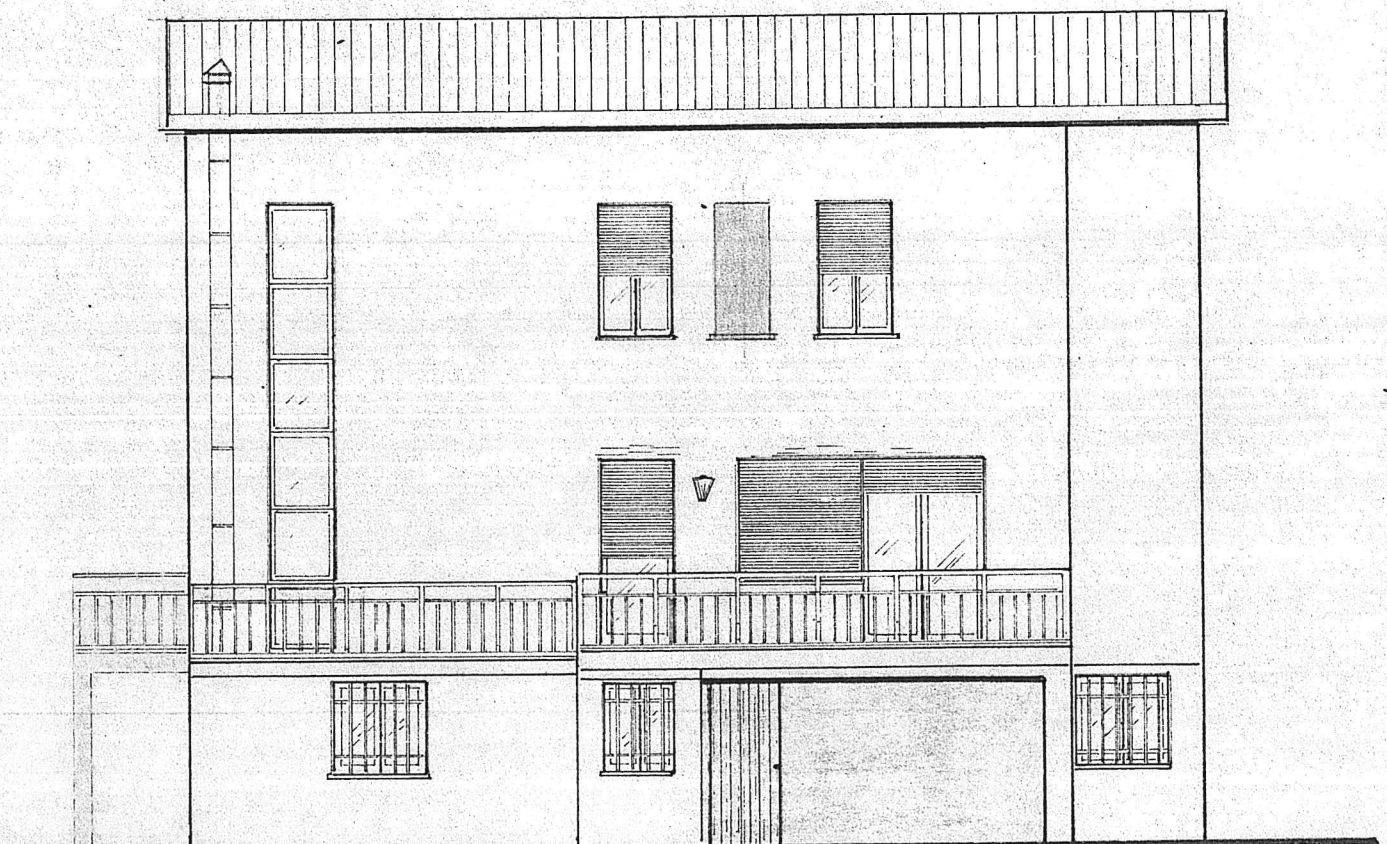


PROSPETTO OVEST (A1100)

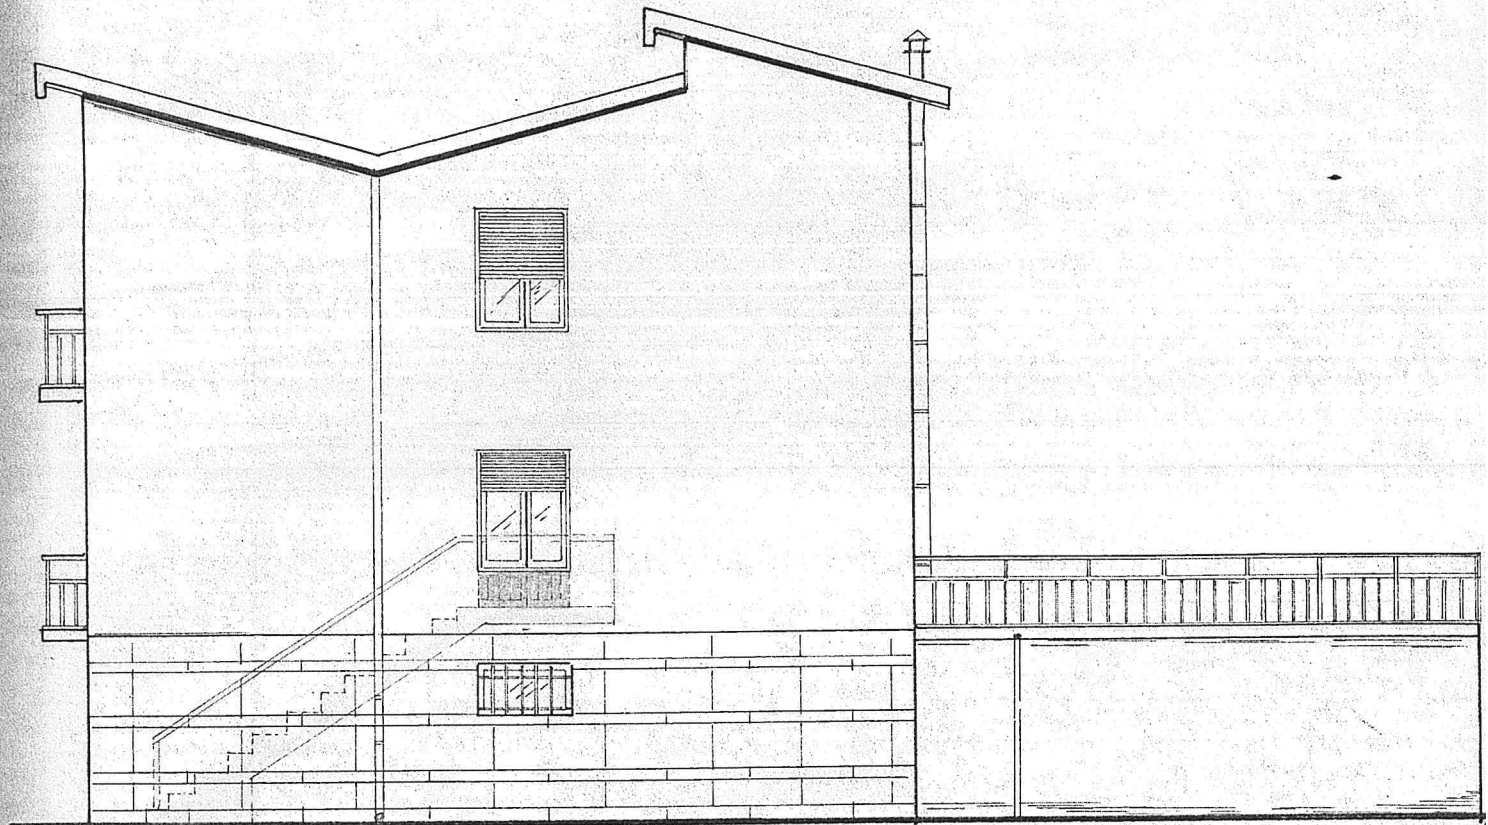


PIANTA RIPOSTIGLI RAPP. 1:50

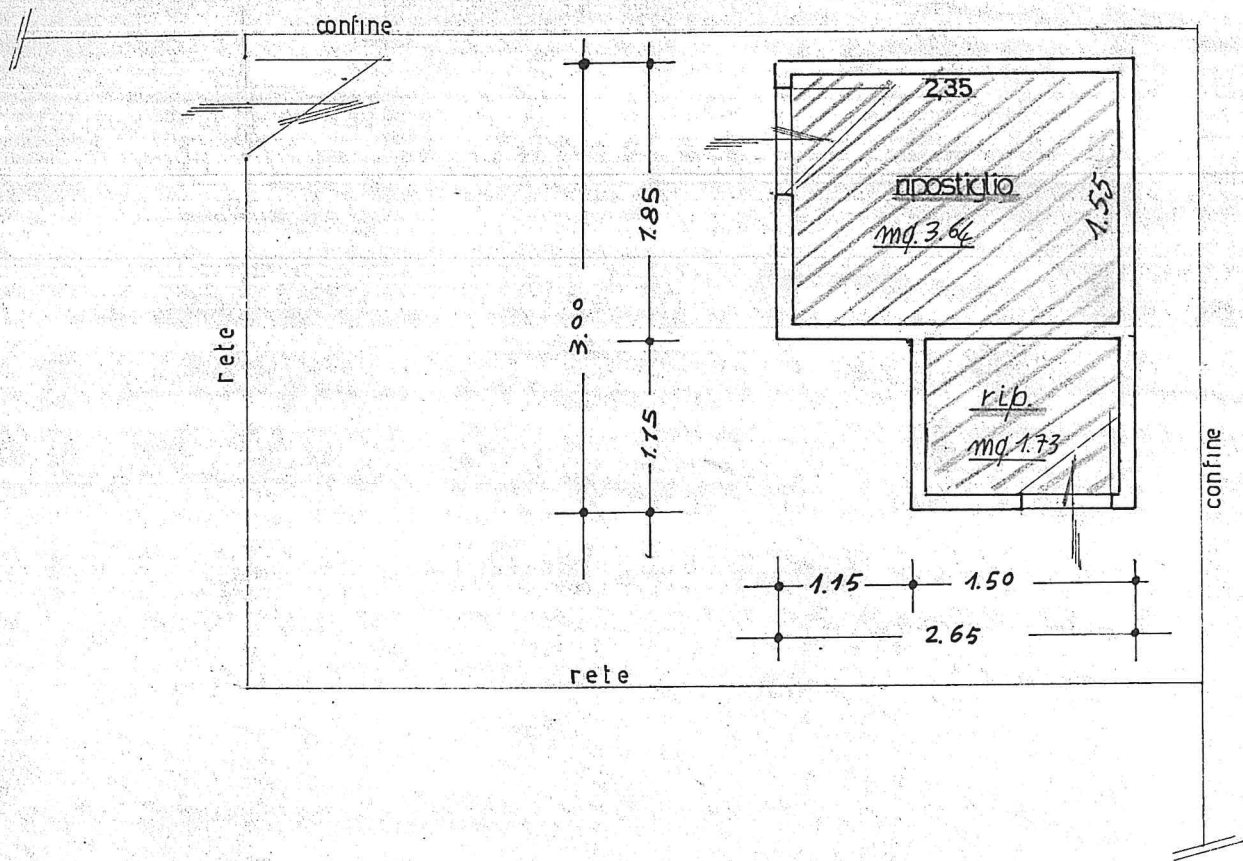


PROSPETTO EST -A 150-

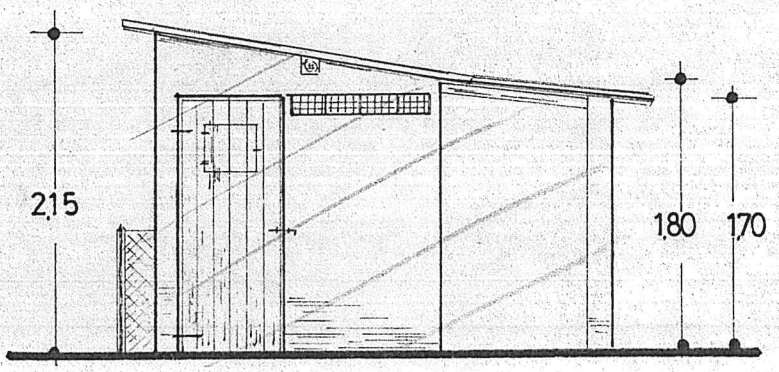

PROSPETTO SUD

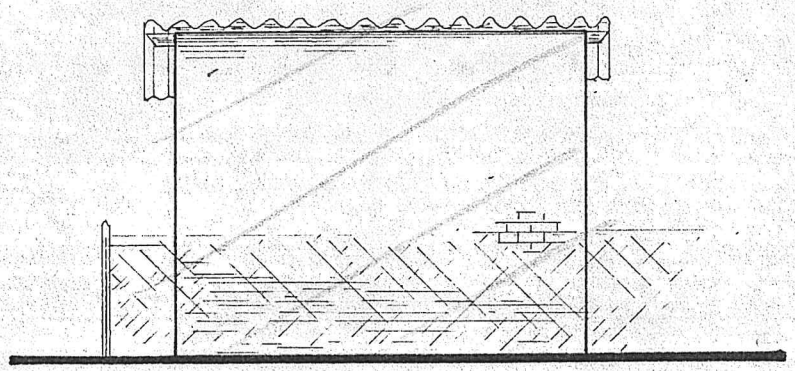

PROSPETTO NORD

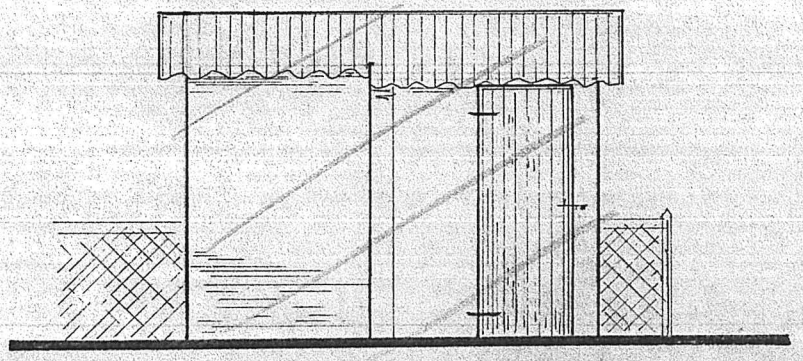

con fine