
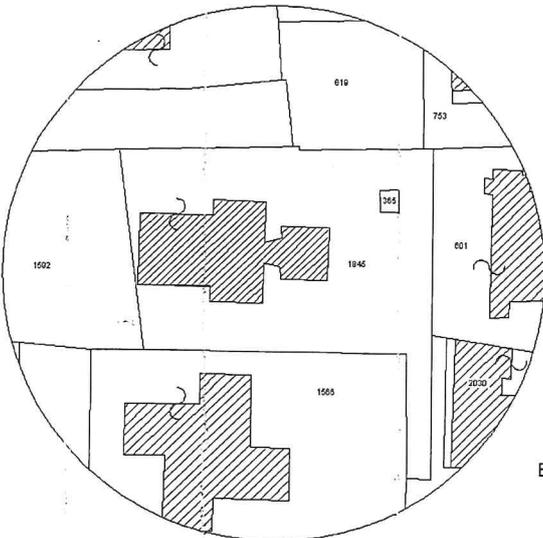


Agenzia delle Entrate
CATASTO FABBRICATI
Ufficio Provinciale di
Ravenna


Dichiarazione protocollo n. _____ del _____	
Planimetria di u.i.u. in Comune di Russi	
Via Aldo Moro	civ. 2/1
Identificativi Catastali: Sezione: Foglio: 20 Particella: 1845 Subalterno: 2	Compilata da: Pozzi Roberto Iscritto all'albo: Geometri Prov. Ravenna N. 1333

Scheda n. 1 Scala 1:500

SCHEDA 1 di 2

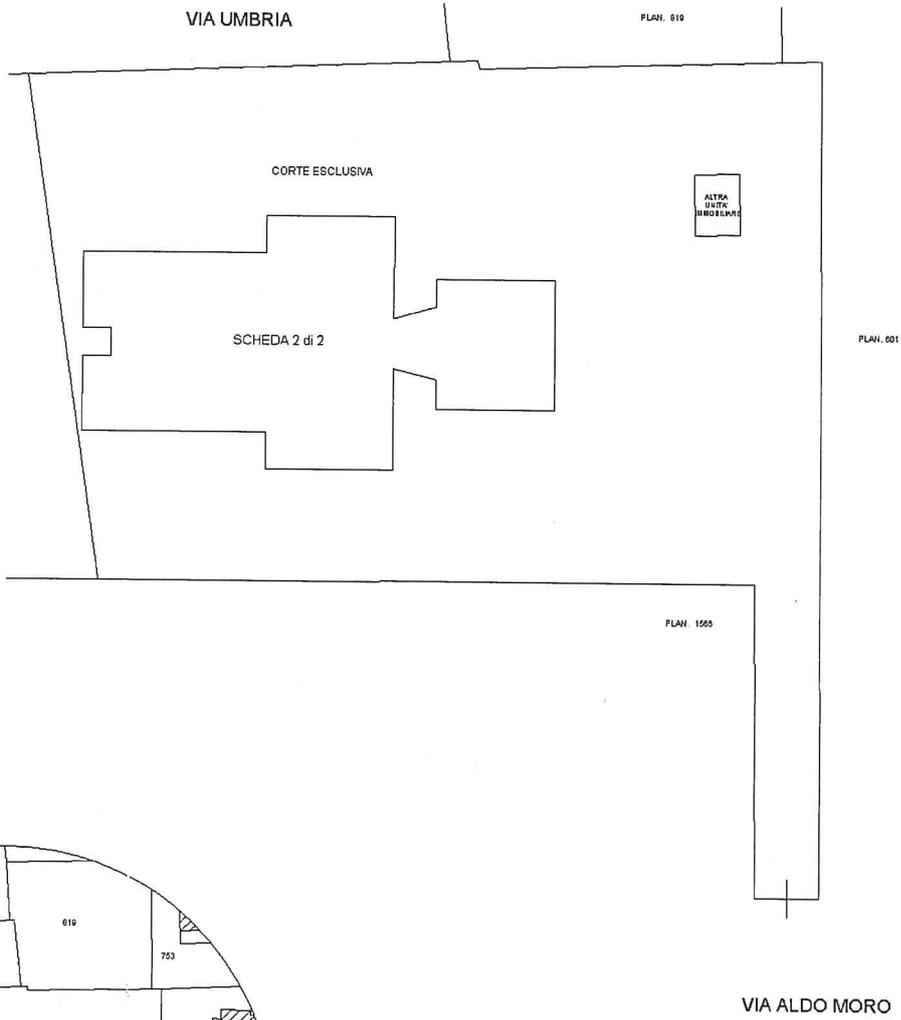

SCALA 1: 1000
ESTRATTO CATASTO TERRENI

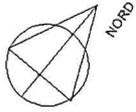

Identificativi Catastali:

Sezione:

Foglio: 20

Particella: 1845

Subalterno: 2

Compilata da:
Pozzi Roberto

Iscritto all'albo:
Geometri

Prov. Ravenna

N. 1333

Scheda n. 2

Scala 1:200

SCHEDA 2 di 2

PIANO TERRA

