

LEGENDA

- PLUVIALI
- LINEA DI GRONDA
- CAMINI DI VENTILAZIONE
- LINEA VITA

COMUNE DI RUSSI

REGIONE EMILIA ROMAGNA
PROVINCIA DI RAVENNA

PROPOSTA PER REALIZZAZIONE
DI COMPLESSO NATATORIO STAGIONALE SCOPERTO

art. 183 comma 15, D.lgs 50/2016

Inquadramento:
via Giuseppe Giusti, Russi (RA) presso polo sportivo Bruno Bucchi
Foglio Foglio 27, Mappale 256

FABBRICATI: PIANTA COPERTURA

DICEMBRE 2016

A05.5

SCALA 1:50 / 1:20

Proprietà: Comune di Russi
Proponente: CO.GI.Sport

PROPONENTE:
NUOVA CO.GI.Sport
soc. coop. p.a.

Piazzale Pancrati 1/A - 48018 Faenza (RA)
tel. 0546-621012 - fax. 0546-621012
info@piscinafaenza.com
p.IVA 01266680394

**PROGETTO ARCHITETTONICO
COOPROGETTO**
architettura ingegneria servizi

via Severoli, 18 - 48018 Faenza (RA)
tel. 0546-29237 - fax. 0546-29261
segreteria@cooprogetto.it

Arch. Alessandro Bucci
collaboratori:
Arch. Enrico Ferraresi
Arch. Michele Vasumini
Dott. Simona Tartaglia
Dott. Enrico Bertozzi

Progettista rete fognaria
Coordinatore per la sicurezza
Ing. Paolo Ruggeri

Progetto strutturale
Ing. Marco Peroni

**Studio Tecnico Associato
E. S. I. PROJECT**
Elettro Soluzioni Implantistica

Progetto impianti elettrici
Per. Ind. Marco Samorini
collaboratori:
Per. Ind. Andrea Brovaccini

novatech
studio associato


Progetto impianti meccanici
Per. Ind. Alberto Schwarz
Per. Ind. Christian Bassi

Pratiche precedenti

Firme dei tecnici ognuno per le proprie competenze

Presenza visione

revisione N°	operatore
01	mv

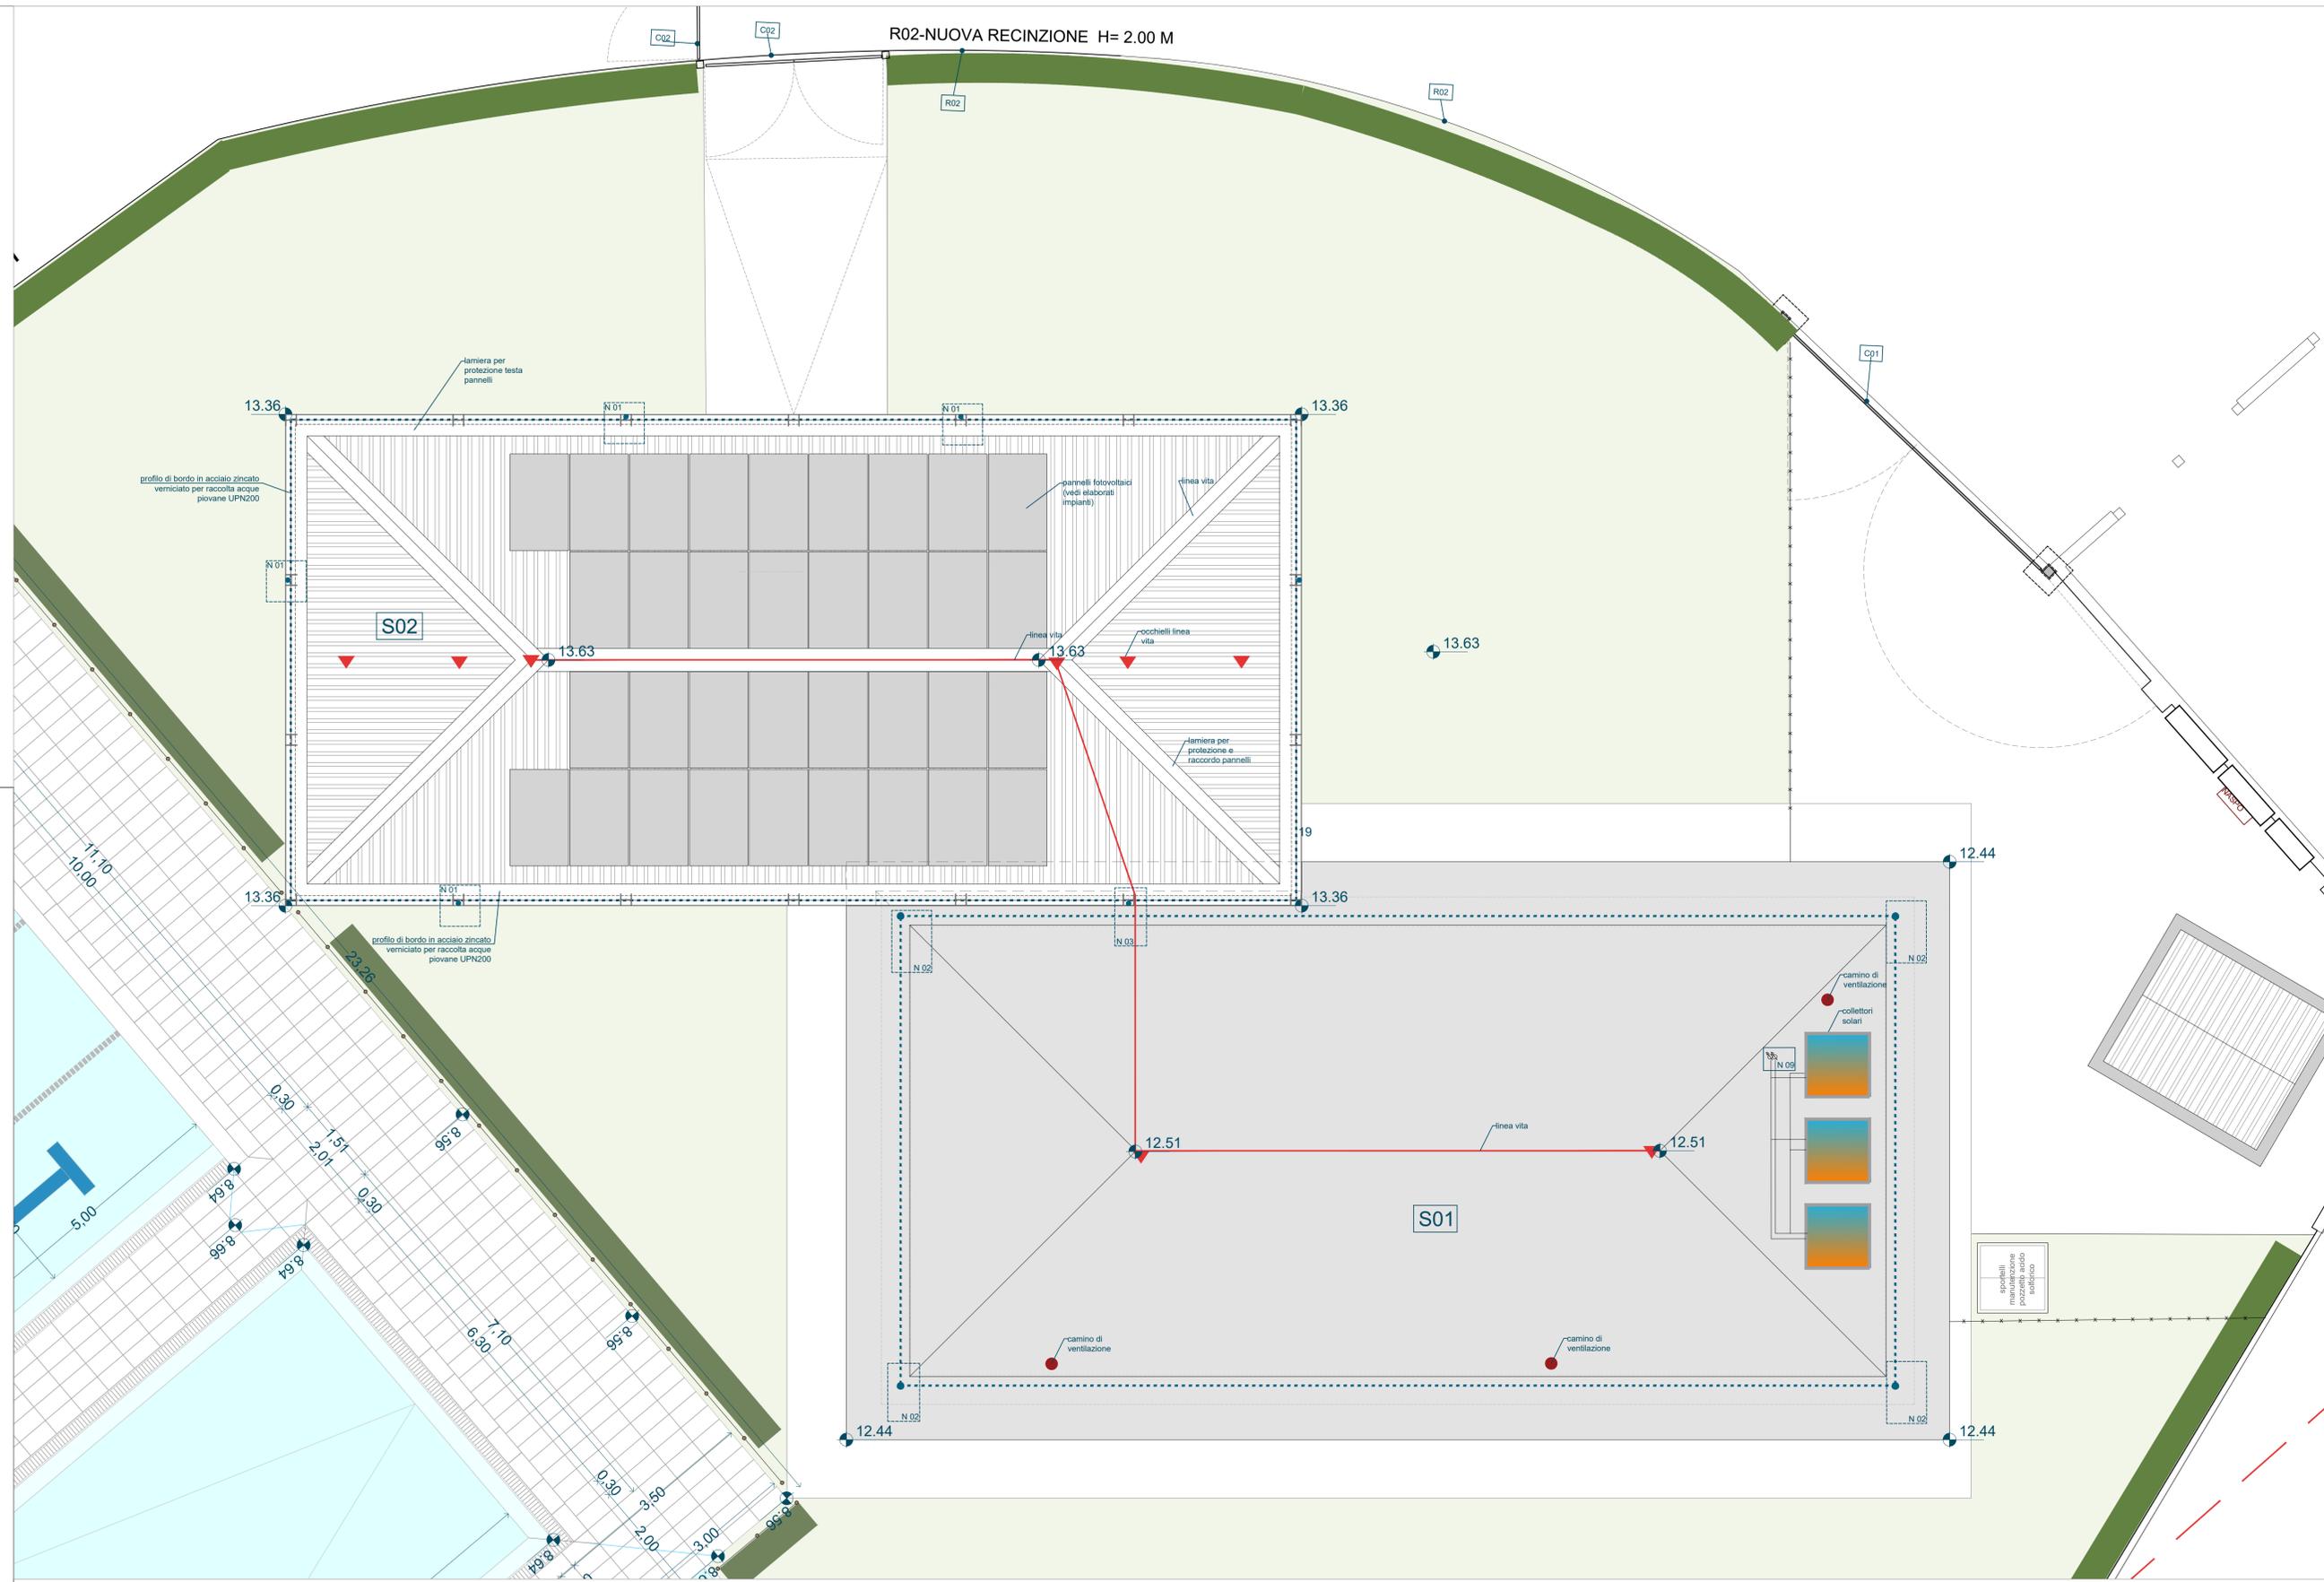

PIANTA COPERTURA