




R01 RECINZIONE BORDO VASCA

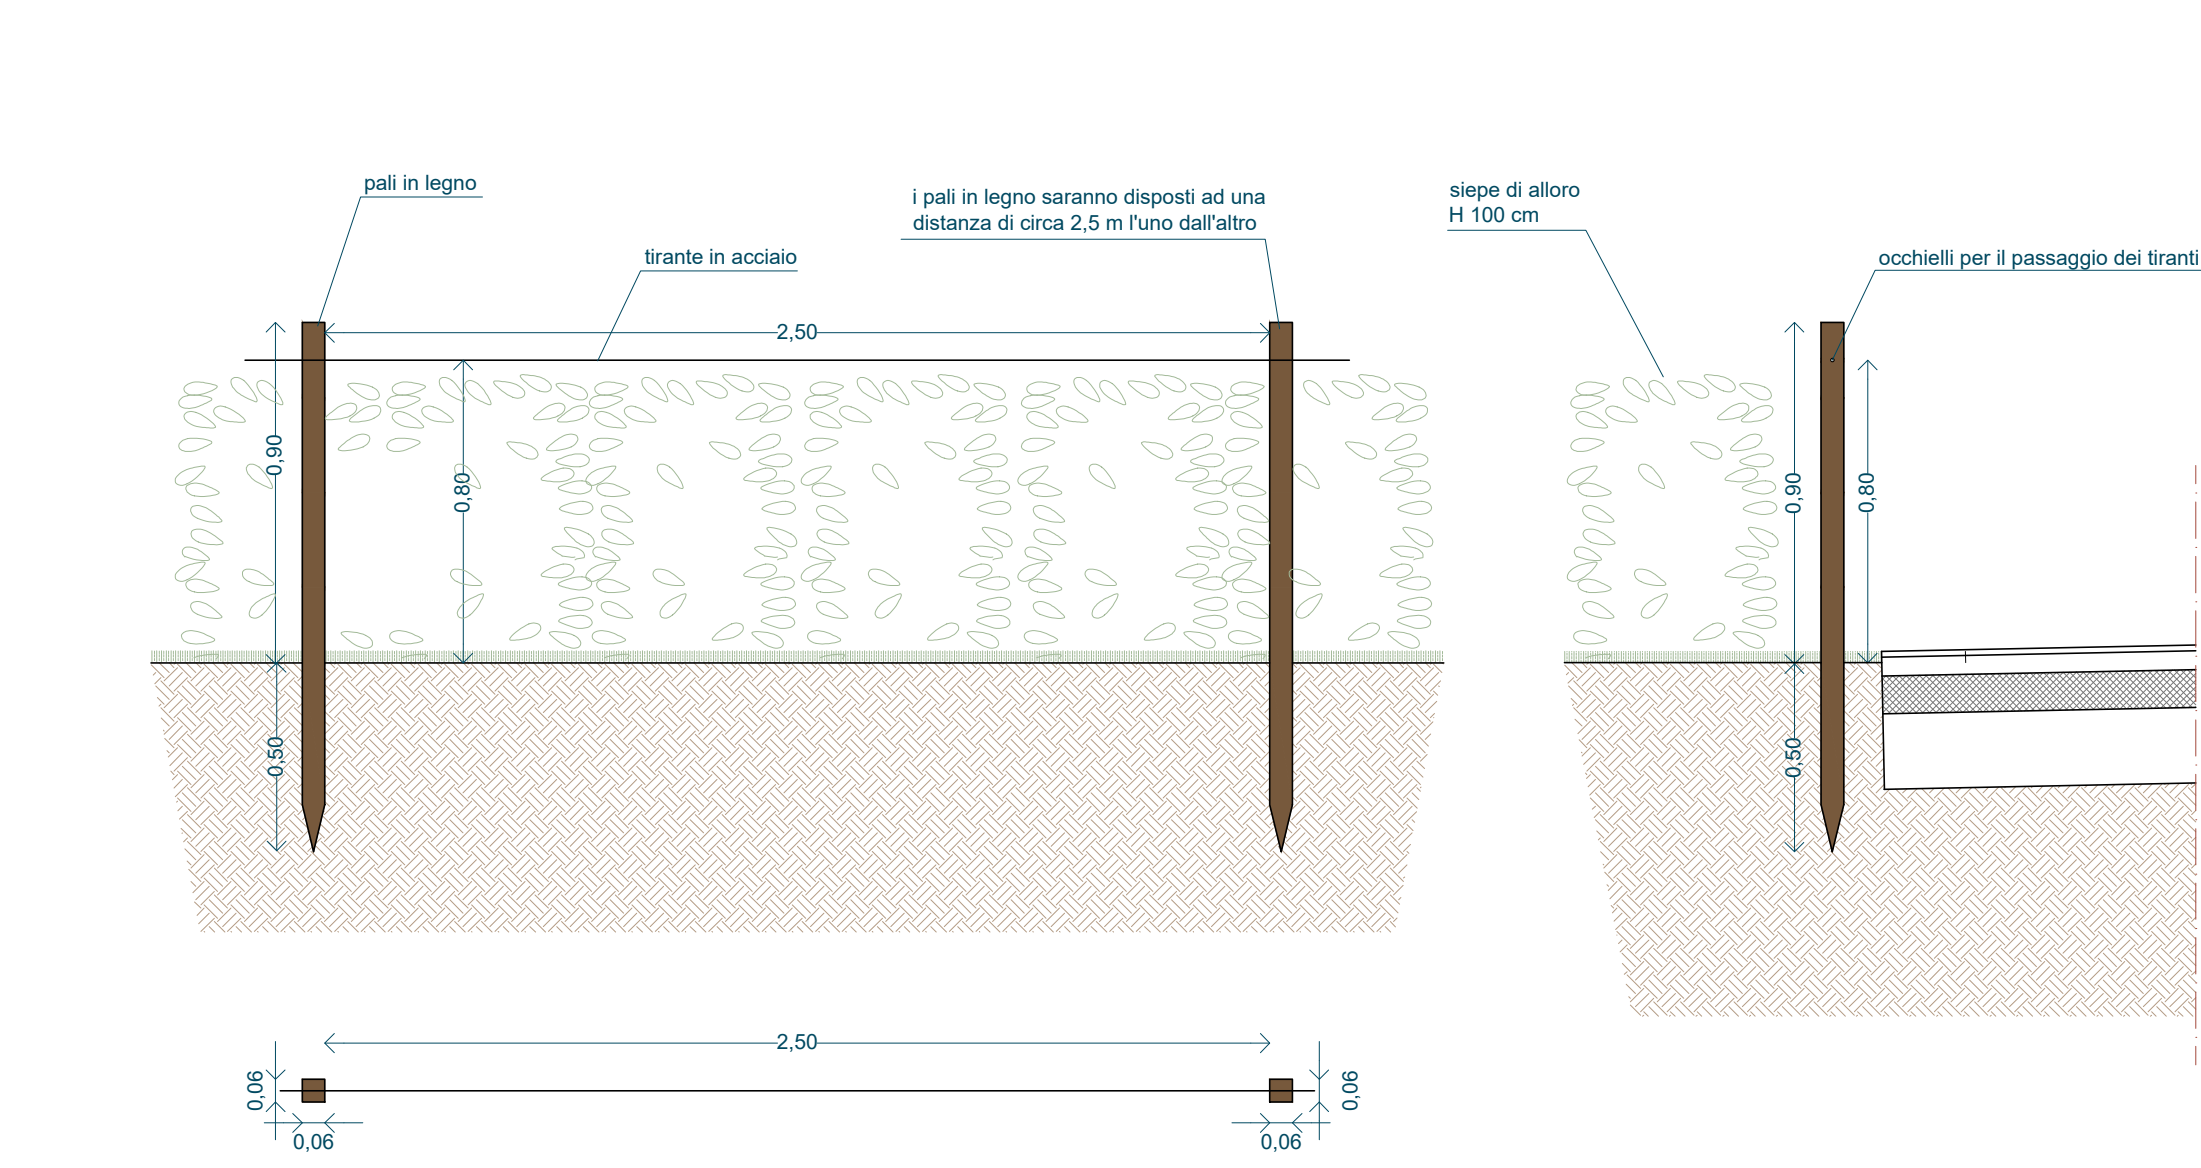


R03 RECINZIONE LATO CAMPO DA CALCIO

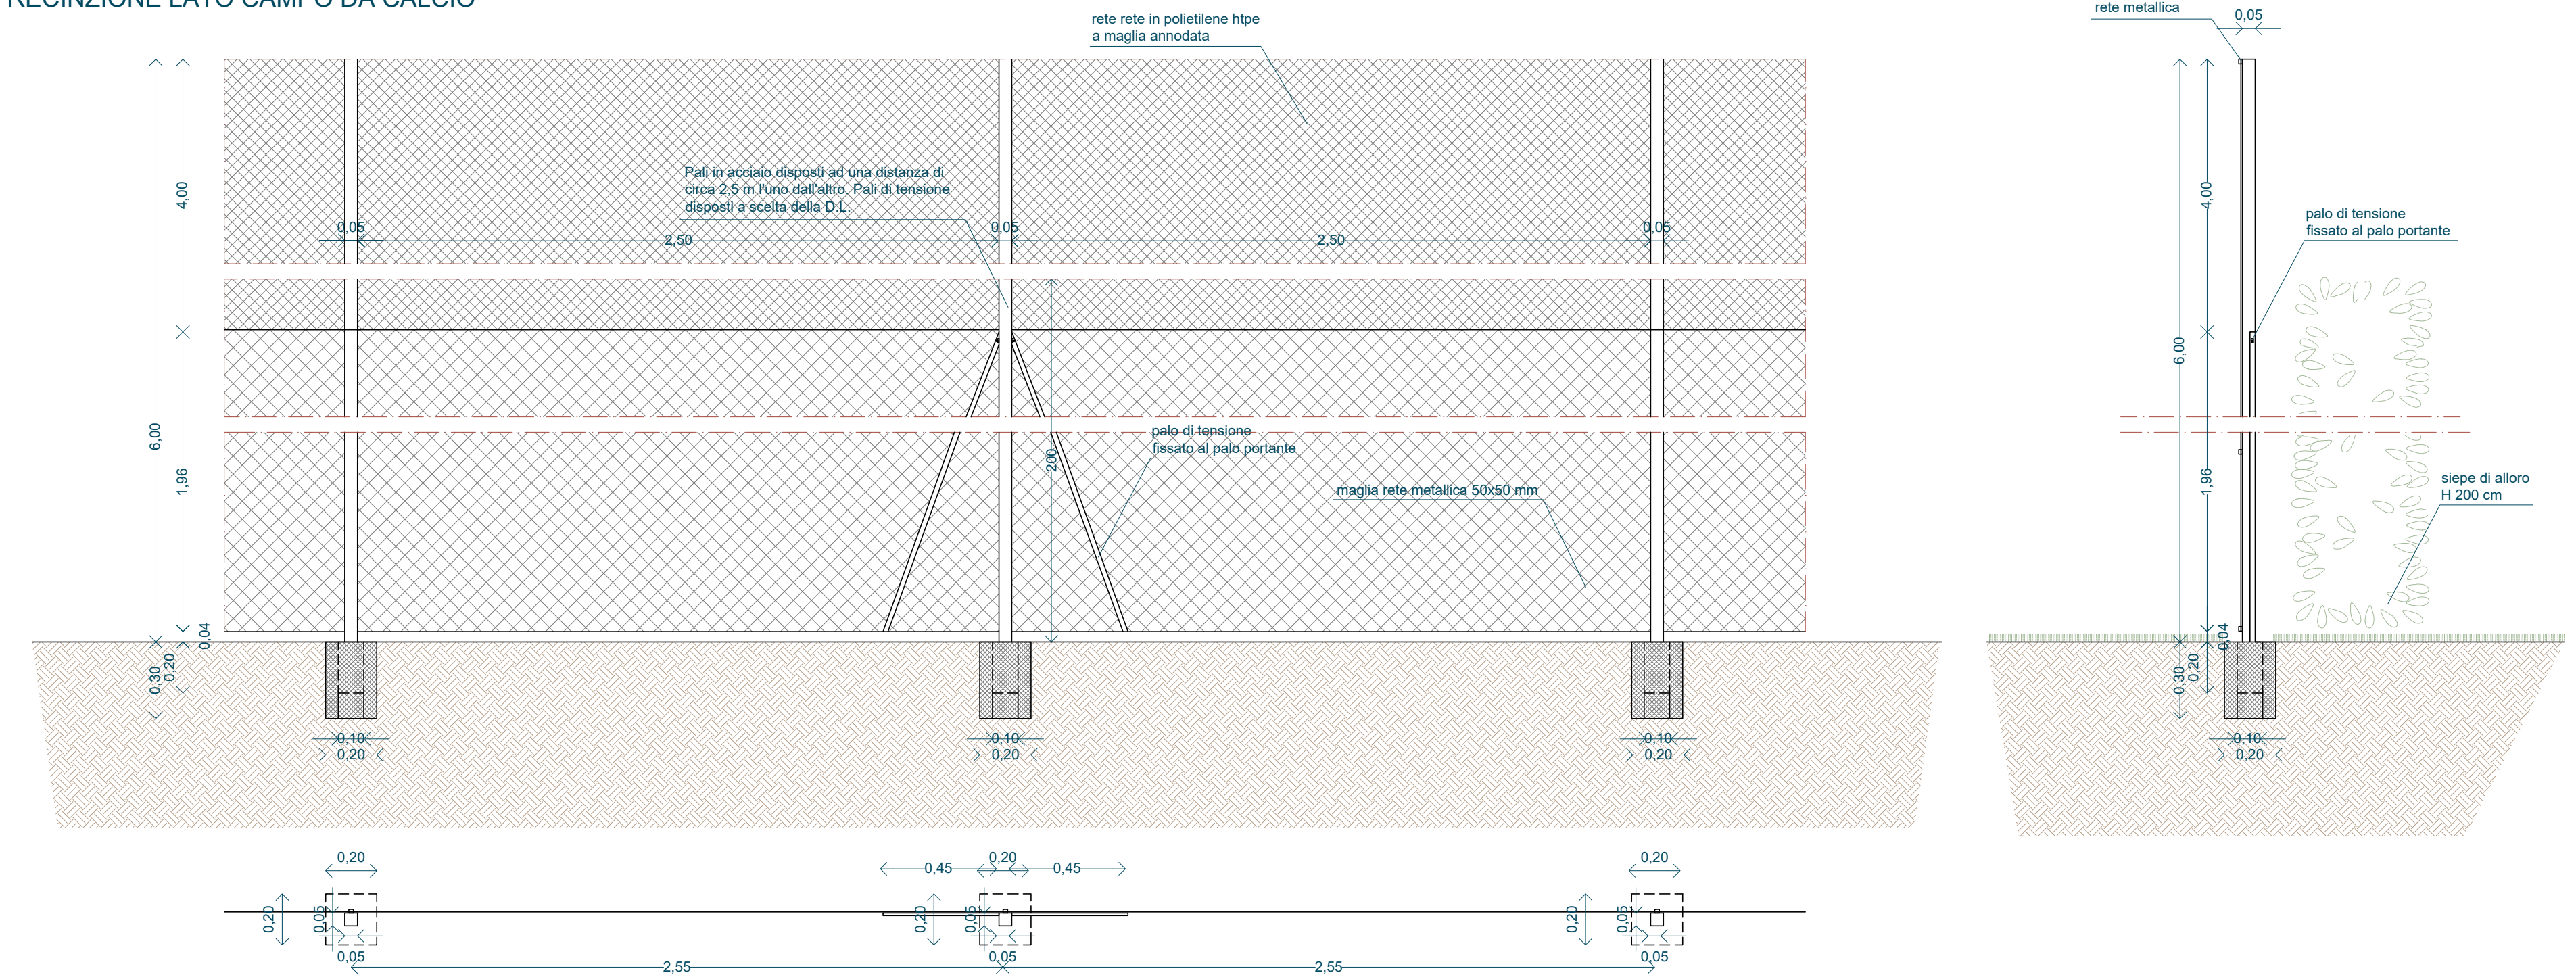


R02 RECINZIONE LATO STRADA

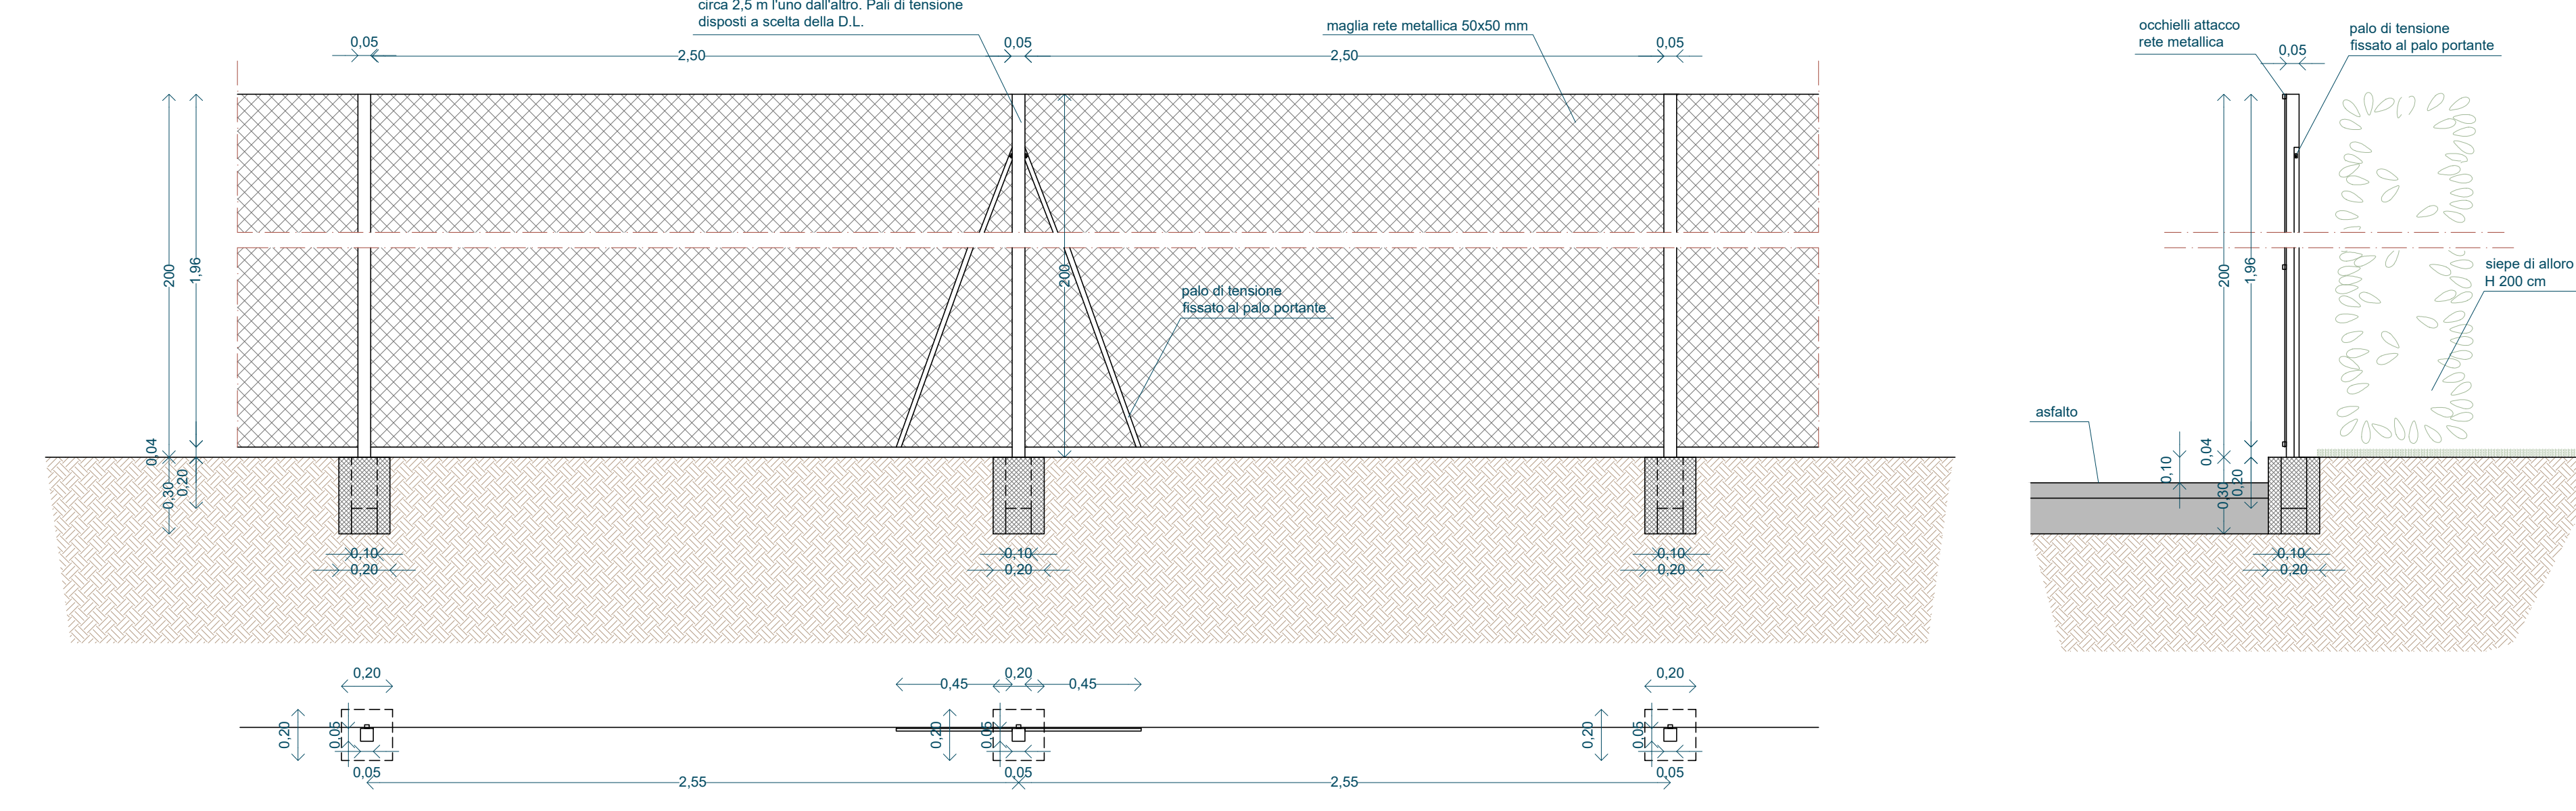

R04 RECINZIONE PIAZZALE TECNICO

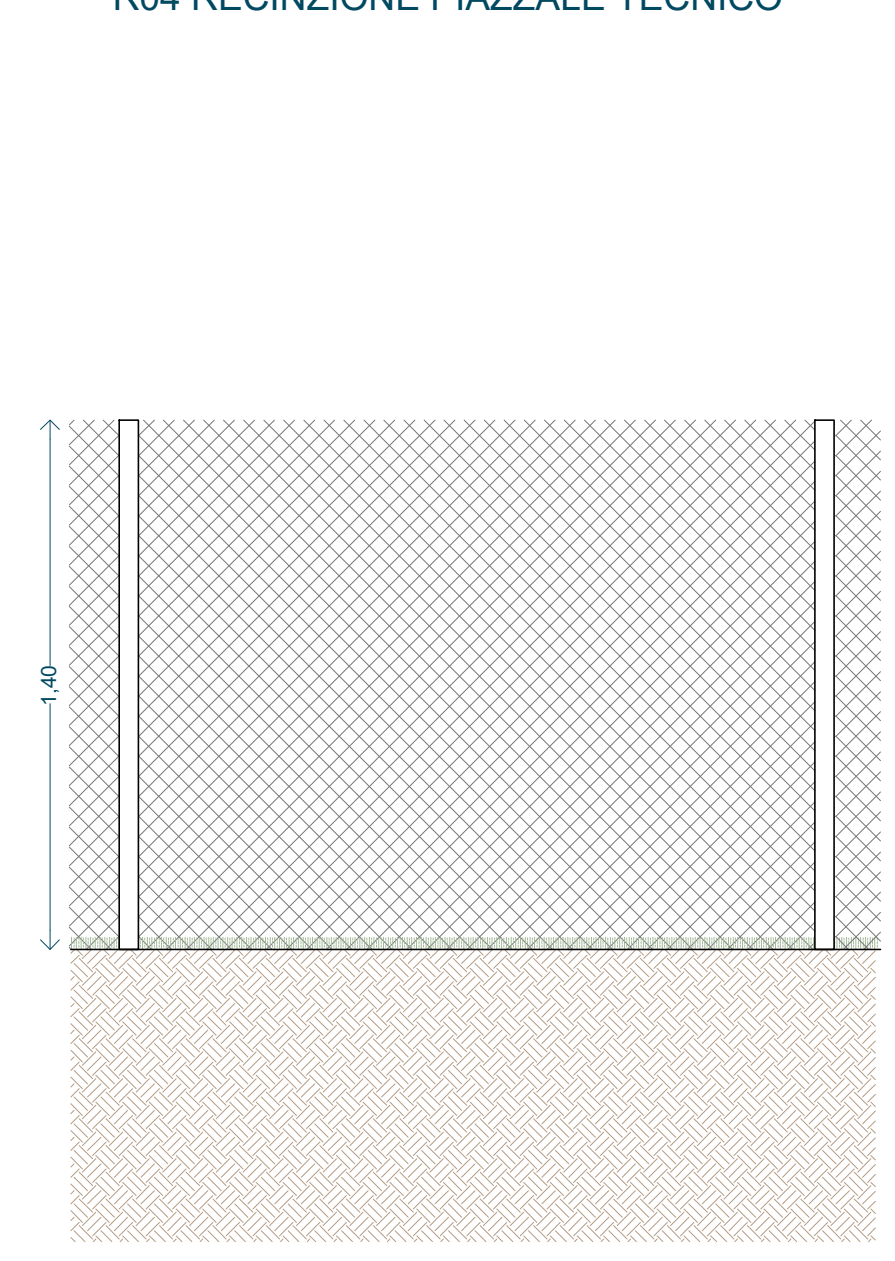


C03 CANCELLO IN RETE METALLICA CON BARRA PUSHBAR USCITA DI SICUREZZA 120X200 cm

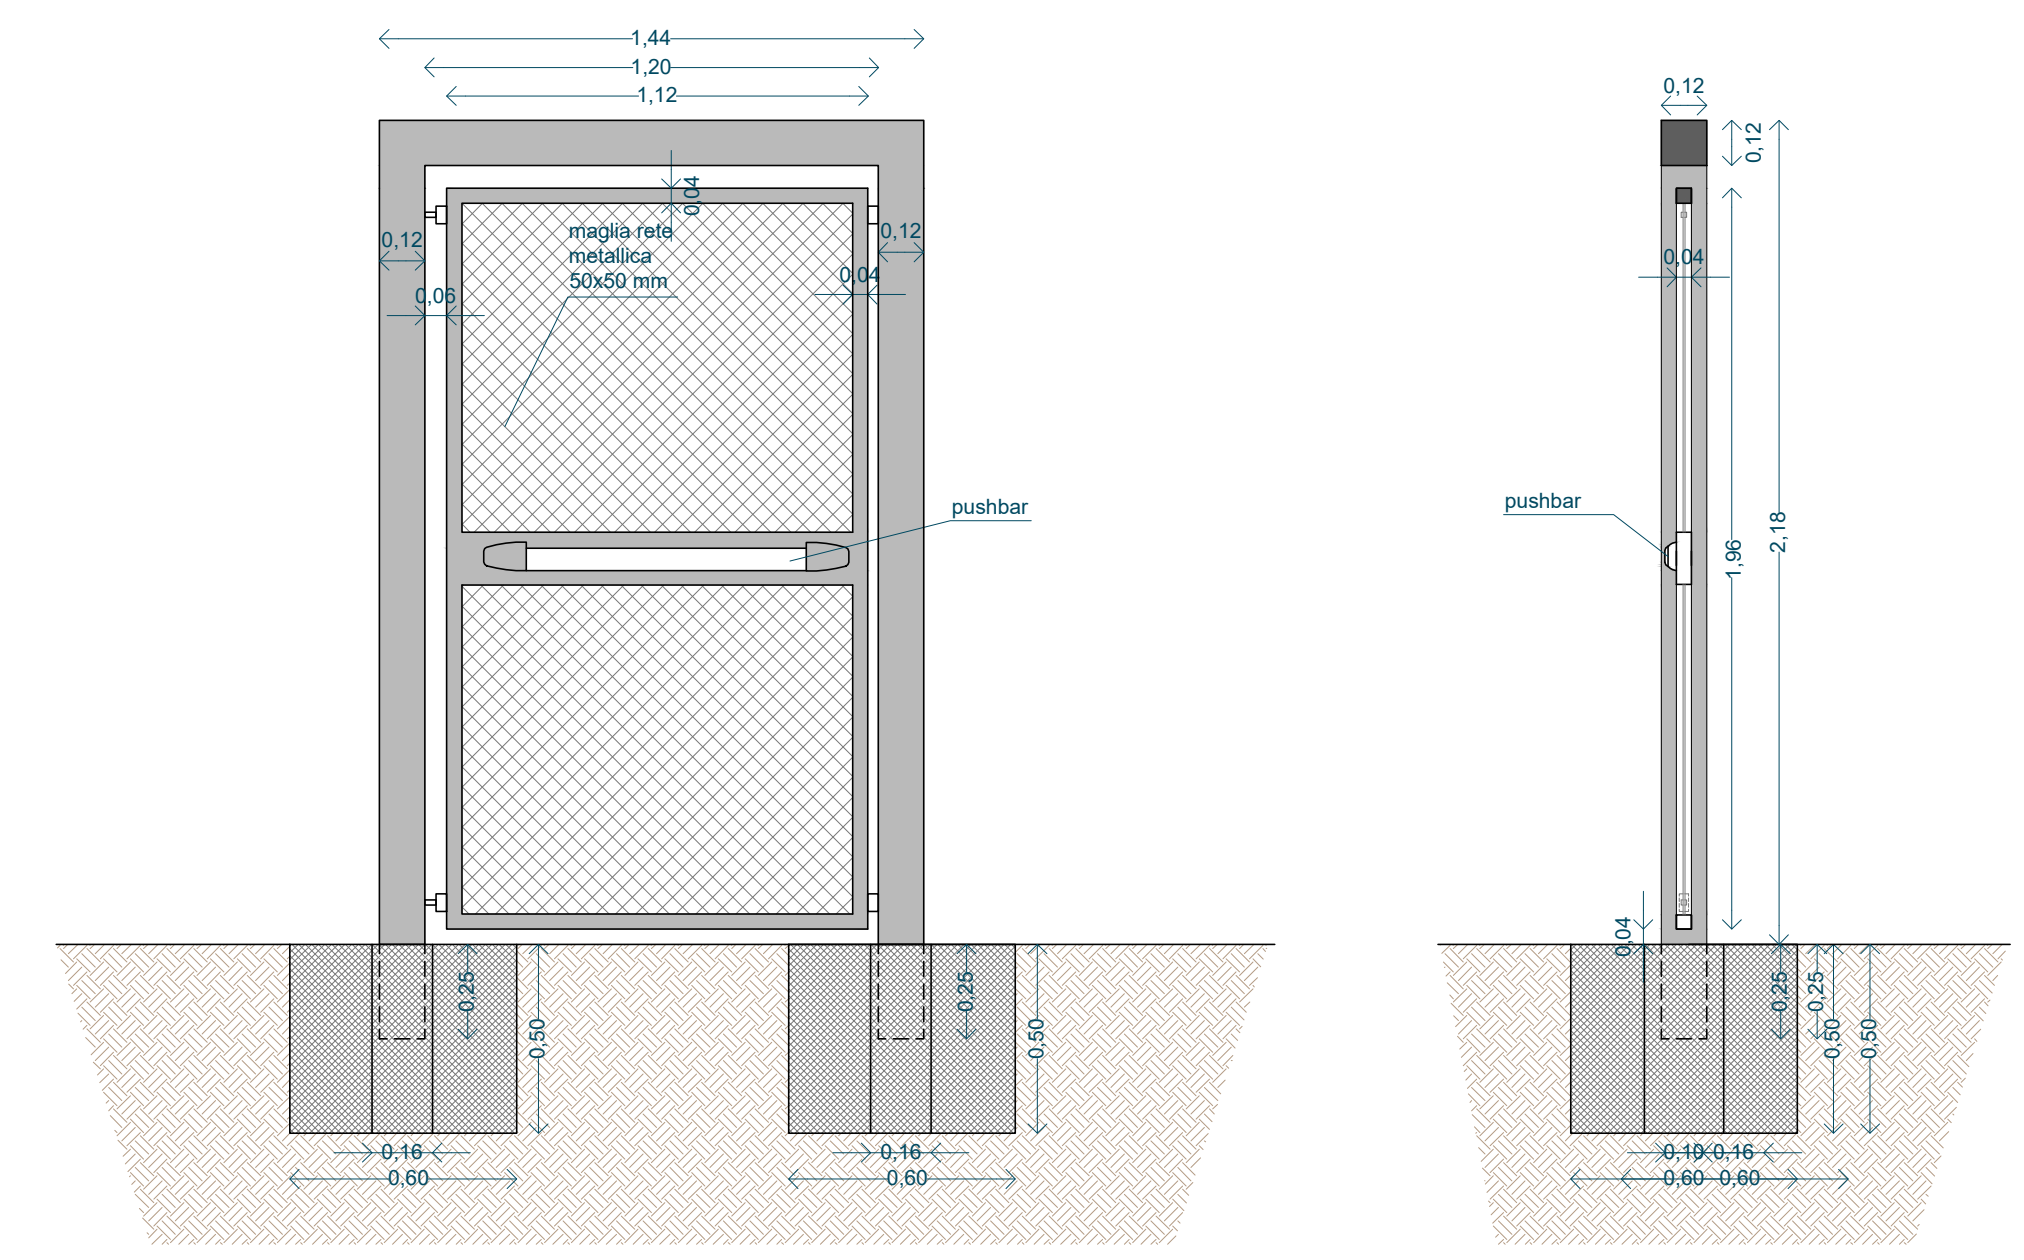

N° PEZZI
2

C04 CANCELLO IN RETE METALLICA PER ACCESSO PIAZZALE TECNICO RISERVATO AL PERSONALE DELLA PISCINA 90X140 cm

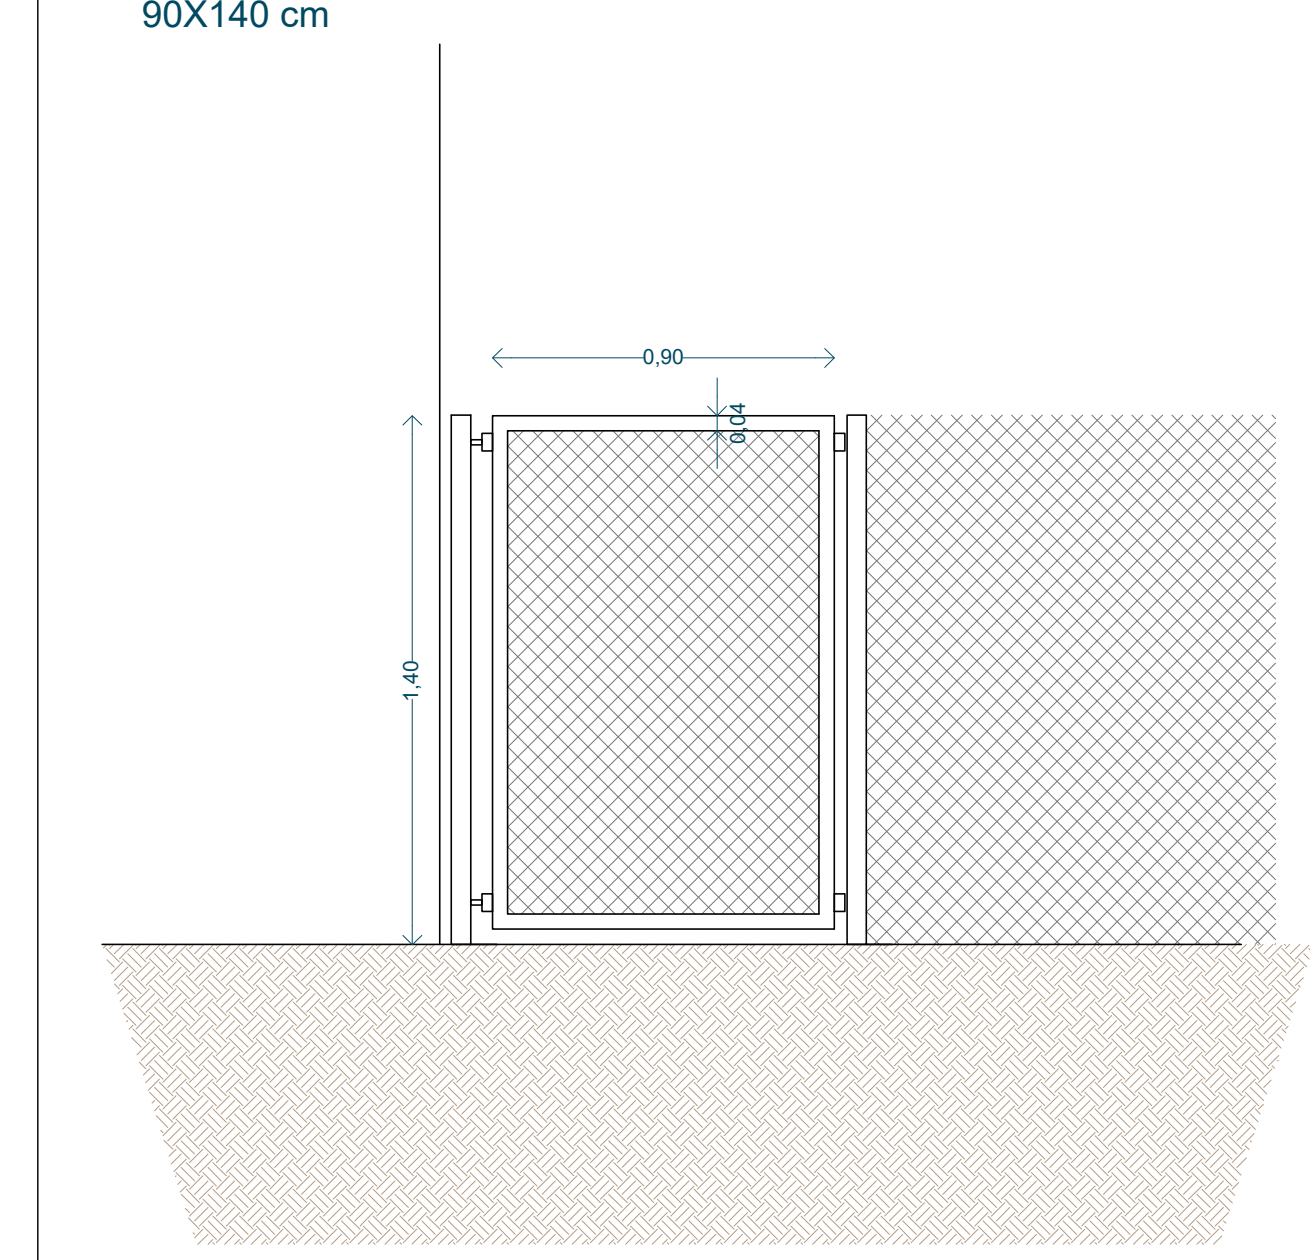

N° PEZZI
1

LEGENDA

- R01 - RECINZIONE A BORDO VASCA IN PALI IN LEGNO AUTOCALCIATO H. 1 M E CAVETTO IN ACCIAIO
- R02 - RECINZIONE AREA DI INTERVENTO IN PALI IN ACCIAIO ZINCATI E VERNICIATI COLORE VERDE RAL 6005 E RETE METALLICA PLASTIFICATA CON MAGLIA A ROMBI H. 2 M
- R03 - RECINZIONE DI CONFINI CON I CAMPI DA CALCIO IN PALI IN ACCIAIO ZINCATI E VERNICIATI COLORE VERDE RAL 6005 H. 8 M CON RETE METALLICA PLASTIFICATA CON MAGLIA A ROMBI FINO AD H. 2 M E RETE IN POLIETILENE HOPE A MAGLIA ANNOIATA PER H 4 M FINO AD H 6 M
- R04 - RECINZIONE PER DELIMITARE IL PIAZZALE TECNICO IN PALI IN ACCIAIO ZINCATI E VERNICIATI COLORE VERDE RAL 6005 E RETE METALLICA PLASTIFICATA CON MAGLIA A ROMBI H. 1.4 M
- SIEPE DI CONFINI PROPRIETA': ALLORO H 200 cm
- SIEPE INTORNO PISCINA: ALLORO H 80 cm
- PRATO
- STABILIZZATO
- ALBERI ESISTENTI


COMUNE DI RUSSI REGIONE EMILIA ROMAGNA PROVINCIA DI RAVENNA

PROPOSTA PER REALIZZAZIONE DI COMPLESSO NATATORIO STAGIONALE SCOPERTO art. 183 comma 15, D.lgs 50/2016

VERDE, RECINZIONI, CANCELLI
SCALA 1:500 / 1:20
MARZO 2017
A05.11


PROGETTO ARCHITETTONICO COOPROGETTO
E. S. I. PROJECT
PROGETTO IMPIANTI MECCANICI
novatech

C01 CANCELLO INGRESSO RETRO, PER AREA TECNICA

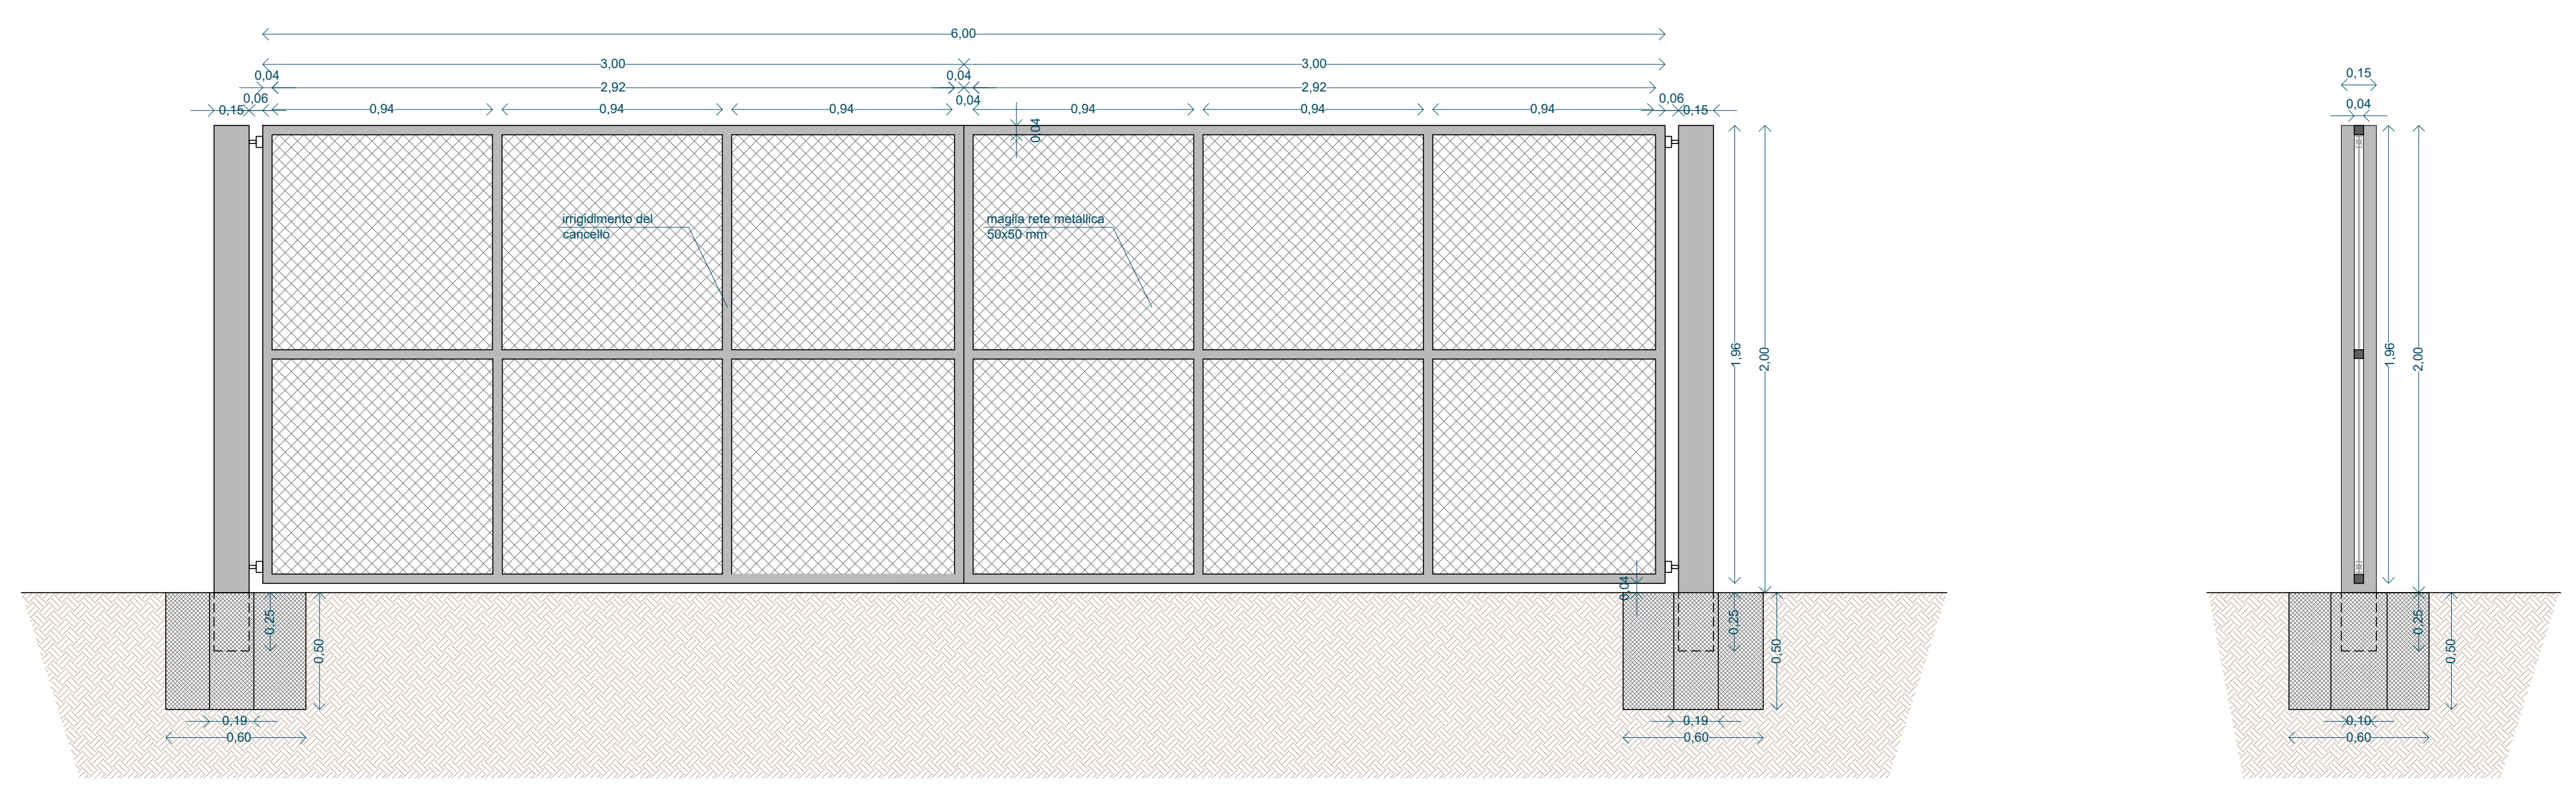


N° PEZZI
1

C02a CANCELLO INGRESSO PISCINA

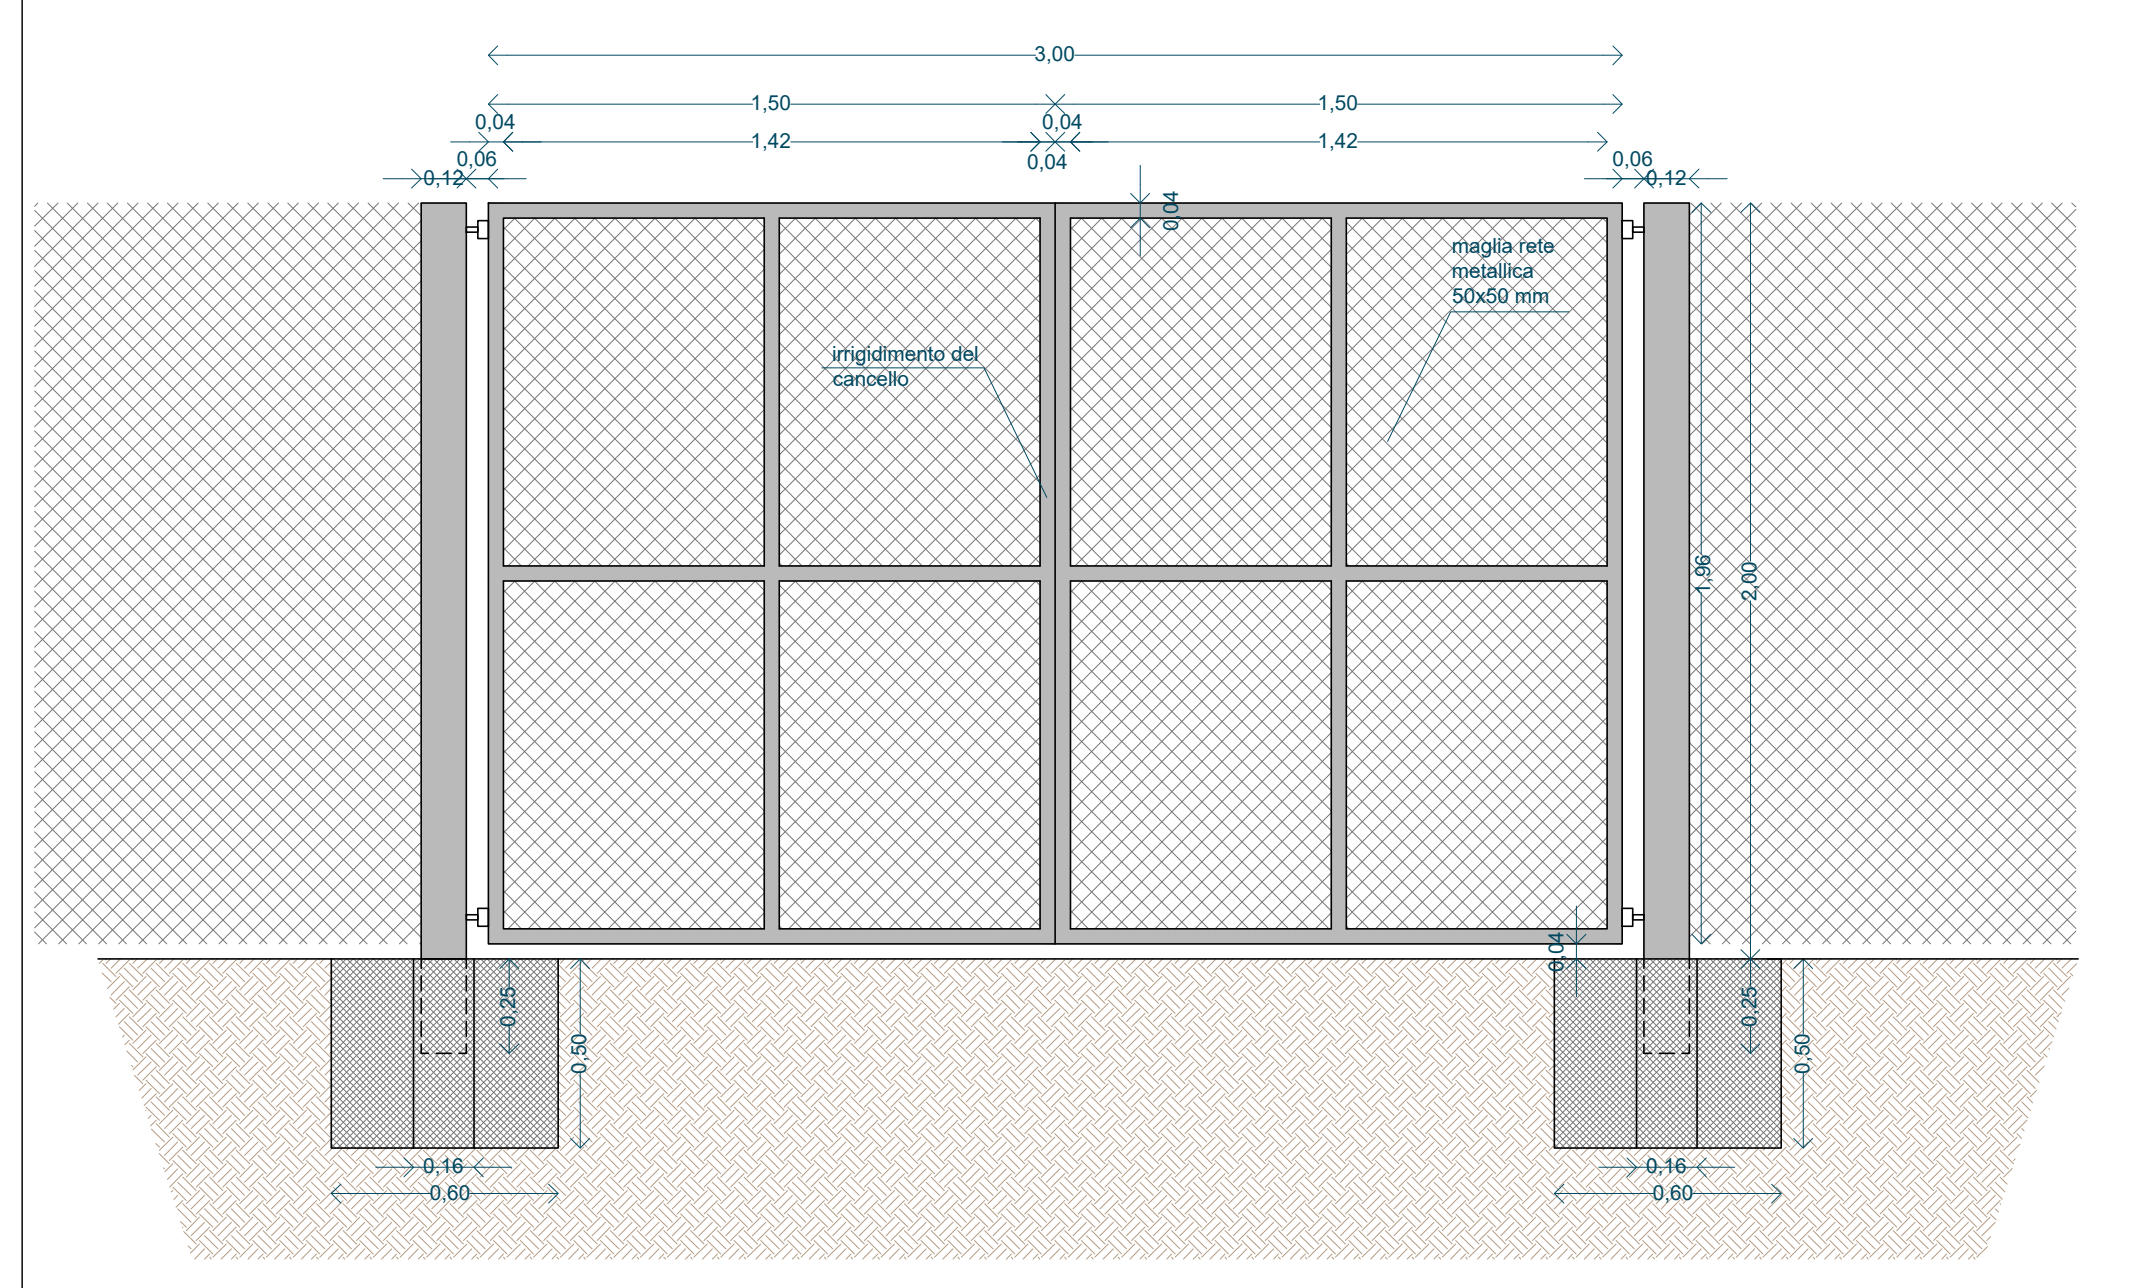

N° PEZZI
1

C02b CANCELLO SEPARAZIONE PERTINENZA CAMPO SPORTIVO / PISCINA

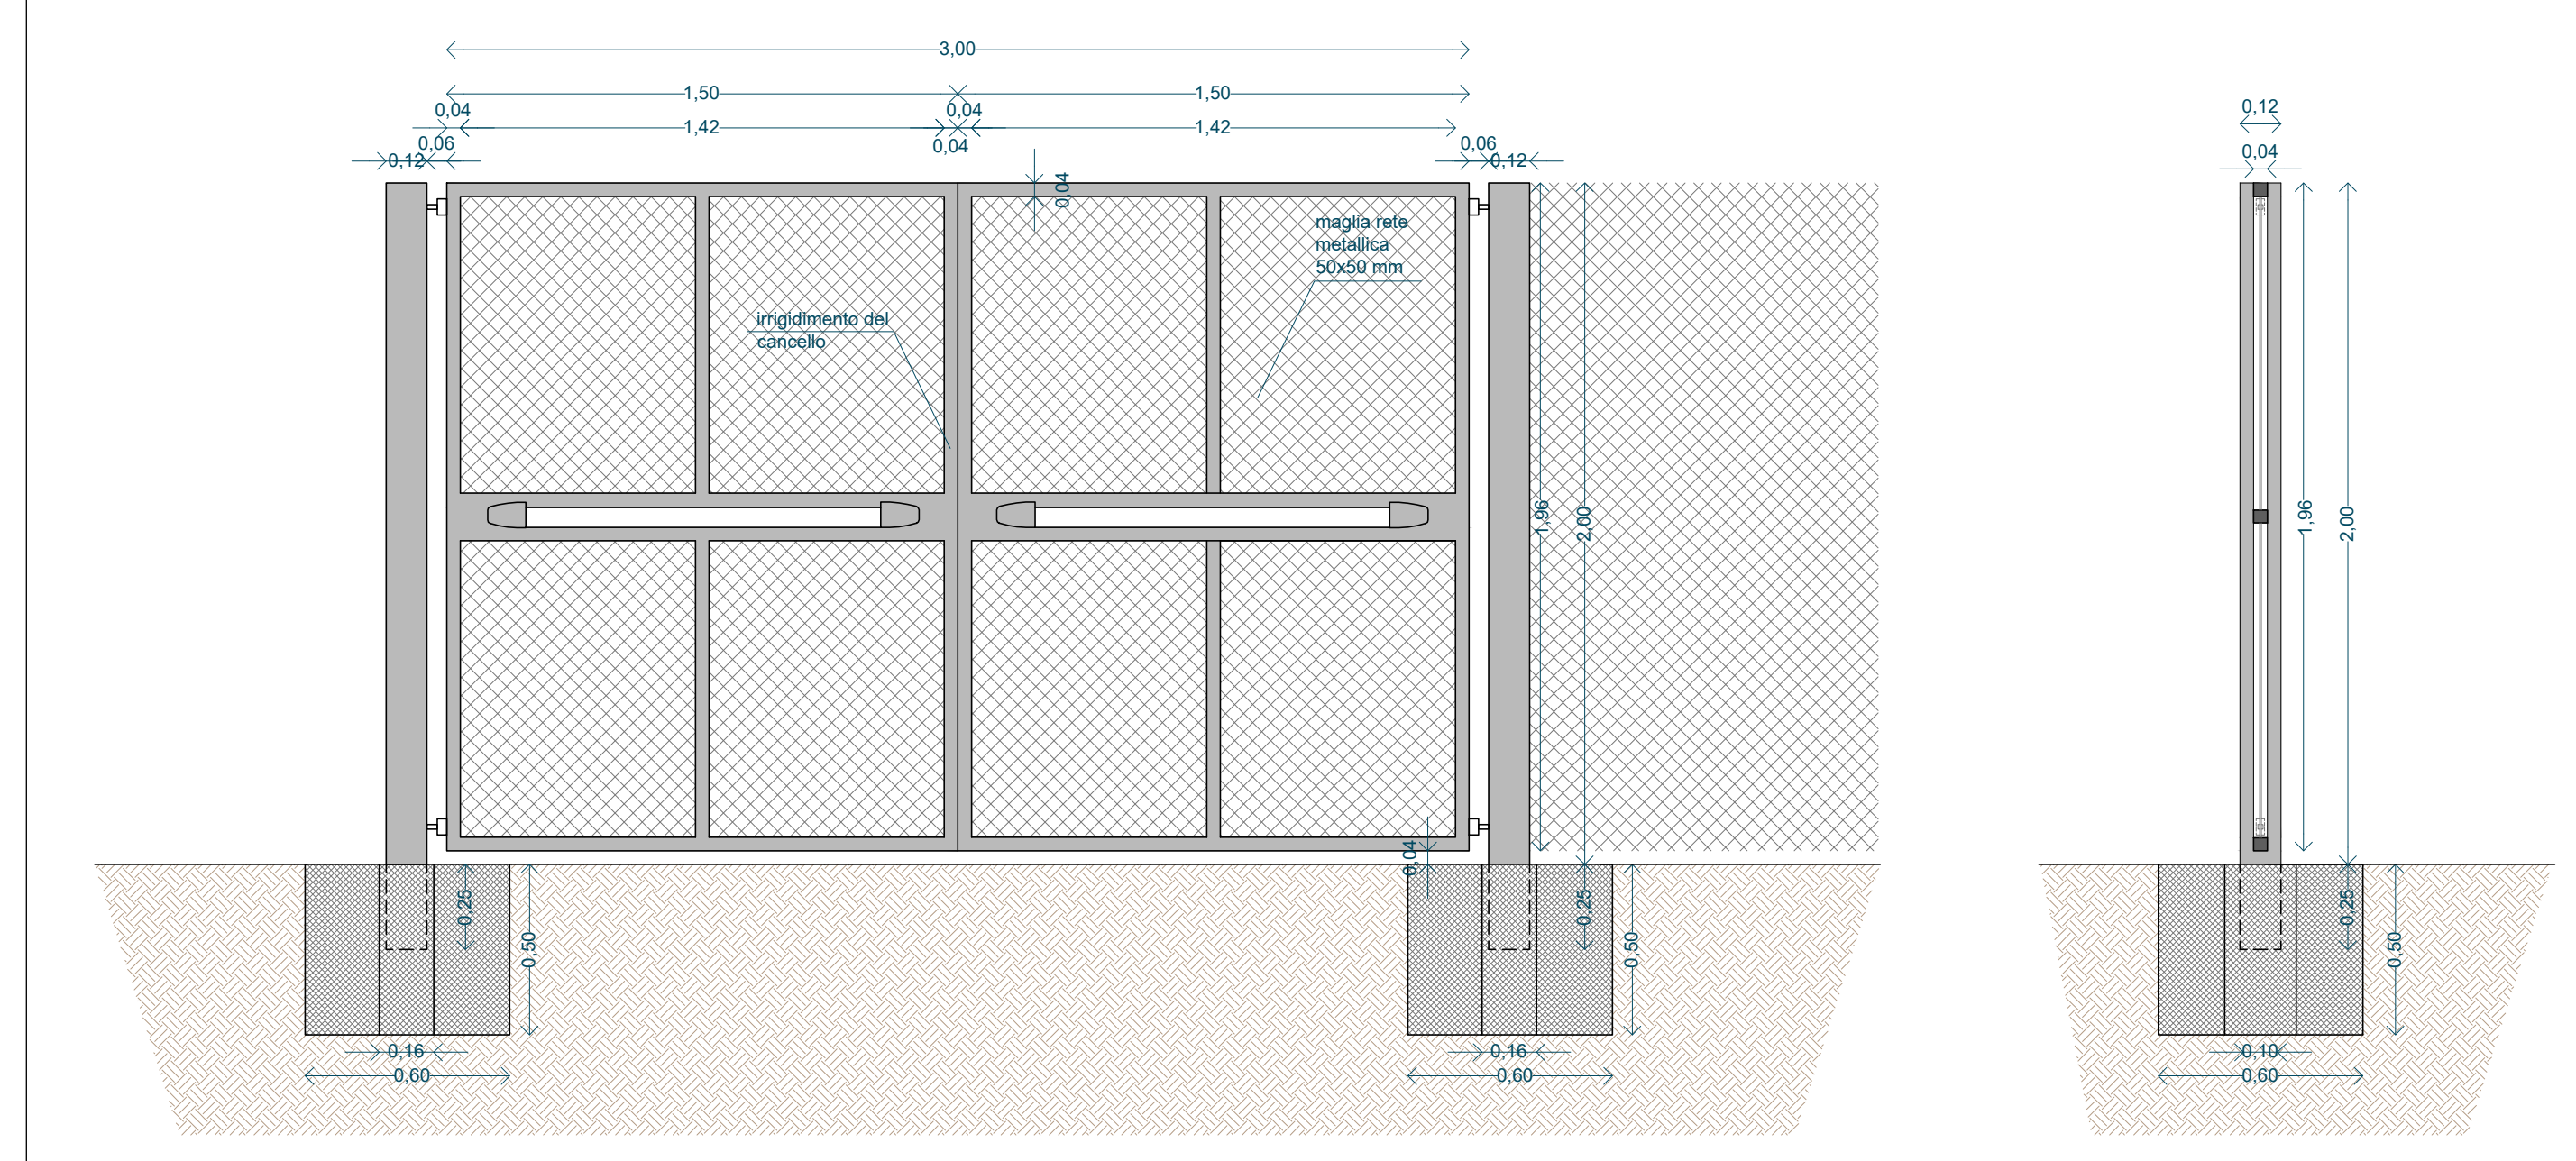

N° PEZZI
1

