



ELENCO MATERIALE

MODULI FOTOVOLTAICI	SOLARWORLD AG mod: SW 260 POLY	n. 34
INVERTER	ABB S.p.A. mod: TRIO-8.5-TL-OUTD-S-400	n. 1

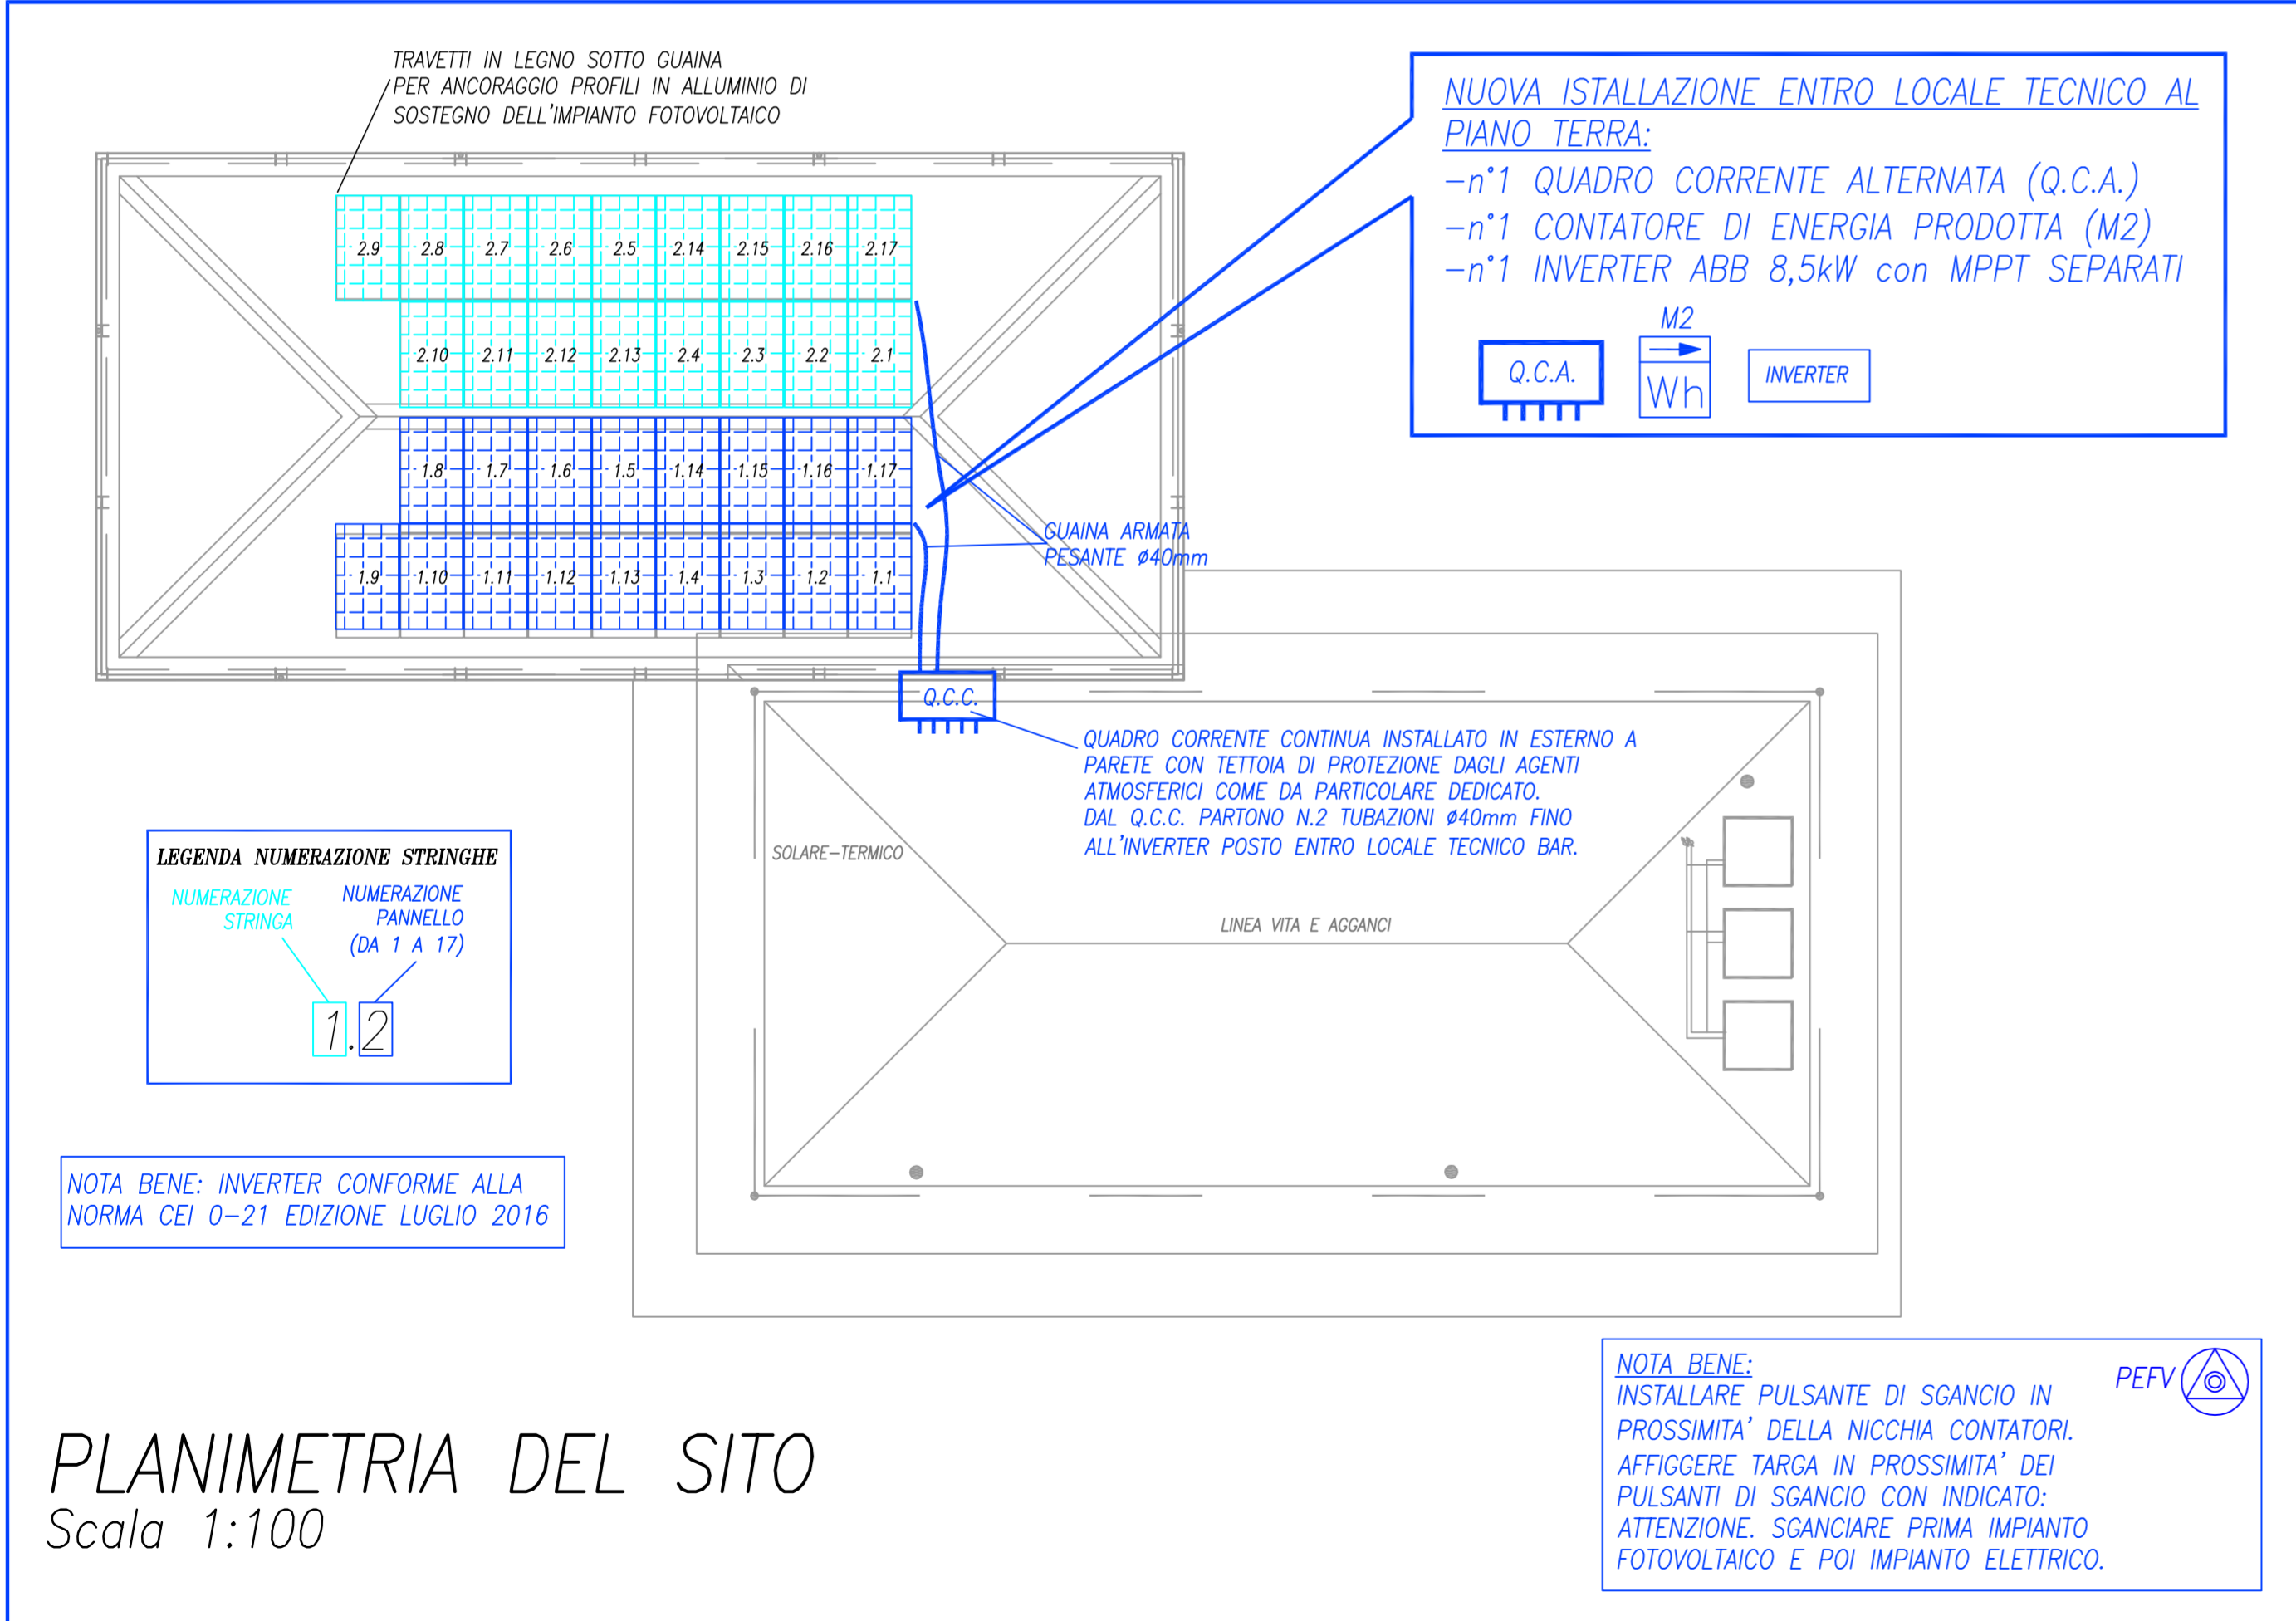

CONFIGURAZIONE INVERTER (MPPT INDIPENDENTI):
n°1 STRINGA DA 17 PANNELLI (MPPT1) + n°1 STRINGA DA 17 PANNELLI (MPPT2).

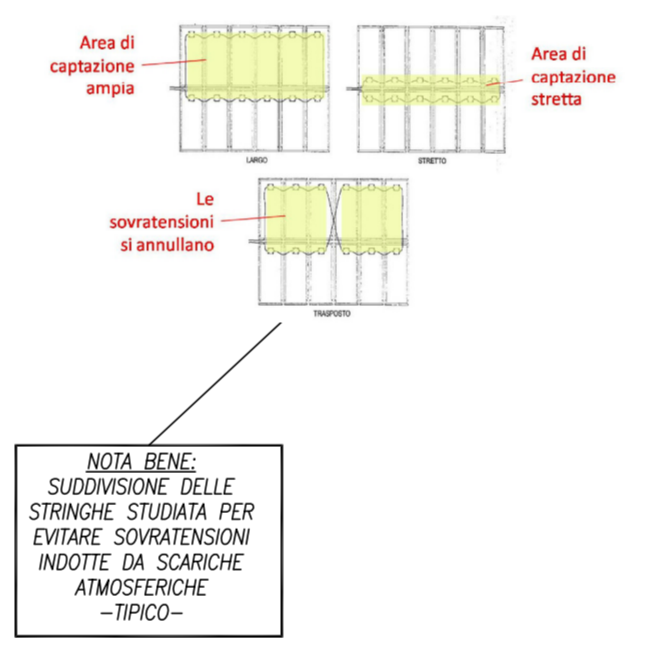

REGIONE EMILIA ROMAGNA
PROVINCIA DI RAVENNA

COMUNE DI RUSSI

PROPOSTA PER REALIZZAZIONE DI COMPLESSO NATATORIO STAGIONALE SCOPERTO
Art. 183 comma 15, D.lgs 50/2016

Inquadramento:
via Giuseppe Giusti, Russi (RA) presso polo sportivo Bruno Bucci
Foglio Foglio 27, Mappale 256

PLANIMETRIA IMPIANTO FOTOVOLTAICO

SCALA 1:100
Proprietà: Comune di Russi
Proponente: CO.GI.Sport
PROPONENTE:
NUOVA CO.GI.Sport
soc. coop. p.a.
Piazzale Pancrazi 1/A - 48018 Faenza (RA)
tel. 0546-621012 - fax. 0546-621012
info@piscinafaenza.com
p.IVA 01266680394

PROGETTO ARCHITETTONICO COOPROGETTO
architettura ingegneria servizi
via Severoli, 18 - 48018 Faenza (RA)
tel. 0546-29237 - fax. 0546-29261
info@cooprogetto.it

Arch. Alessandro Bucci
collaboratori:
Arch. Enrico Ferraresi
Arch. Michele Vasumini
Dott. Simona Tartaglia
Dott. Enrico Bertozzi

Progettista rete fognaria
Coordinatore per la sicurezza
Ing. Paolo Ruggeri

Progetto strutturale
Ing. Marco Peroni

DICEMBRE 2016
E04

Studio Tecnico Associato
E.S.I. PROJECT
Estr. - Soluzioni Impianti

Progetto impianti elettrici
Per. Ind. Marco Samorini
collaboratori:
Per. Ind. Andrea Bravaccini

novatech
studio associato

Progetto impianti meccanici
Per. Ind. Alberto Schwarz
Per. Ind. Christian Bassi

Pratiche precedenti
Firme dei tecnici ognuno per le proprie competenze
Presenza visione

