PLANIMETRIA STATO DI FATTO

PLANIMETRIA PROGETTO

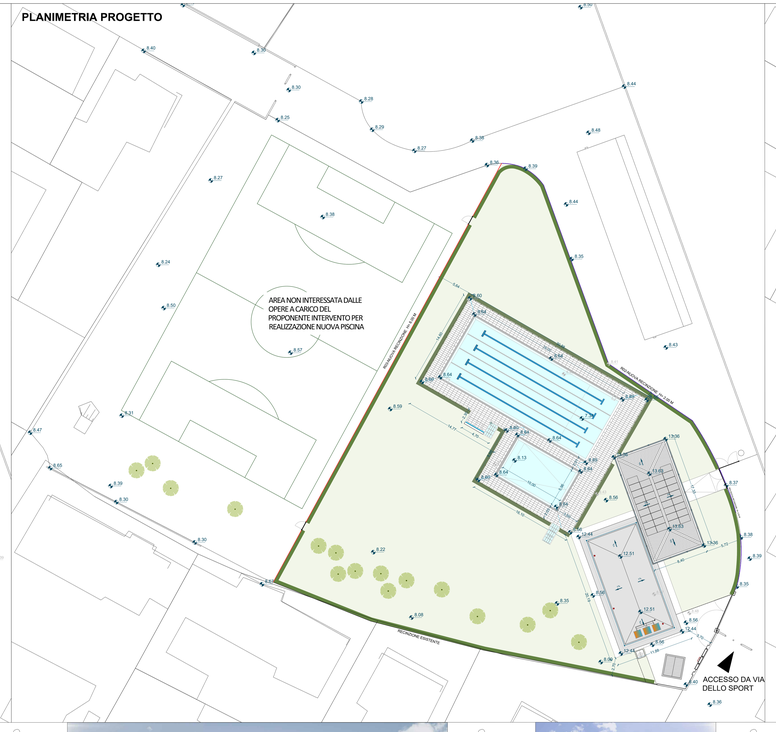

PLANIMETRIA COMPARATIVA

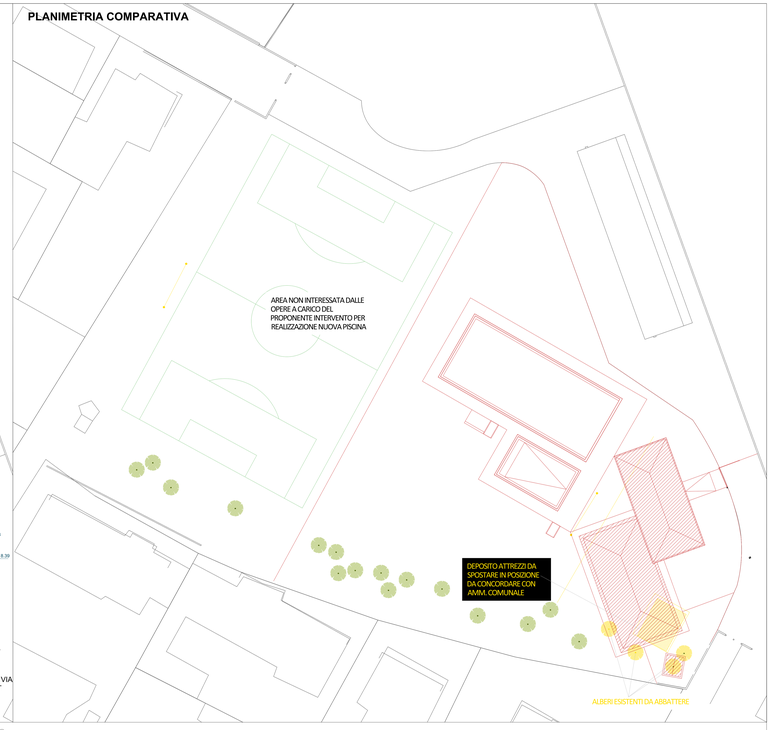

LEGENDA

- AREA DI INTERVENTO
- COSTRUITO
- DEMOLITO

COMUNE DI RUSSI

REGIONE EMILIA ROMAGNA
PROVINCIA DI RAVENNA

PROPOSTA PER REALIZZAZIONE
DI COMPLESSO NATATORIO STAGIONALE SCOPERTO
art. 183 comma 15, D.lgs 50/2016

Impianto/Intervento:
via Giuseppe Giusti, Russi (RA) presso polo sportivo Bruno Bucci
Foglio Foglio 27, Mappale 256

DICEMBRE 2016

PIANTA: STATO DI FATTO, STATO DI PROGETTO, COMPARATIVA

A05.2a

SCALA 1:200

Proprietà: Comune di Russi
Proponente: CO.GI.Sport

PROPONENTE:
NUOVA CO.GI.Sport
soc. coop. p.a.

Piazzale Pescarini 12/h - 48018 Faenza (RA)
tel. 0546-663911 - fax. 0546-663912
info@nuovacogi.it - fax. 0546
p.iva 01266660394

PROGETTO ARCHITETTONICO
COOPROGETTO
architettura ingegneria servizi

via Severoli, 19 - 48018 Faenza (RA)
tel. 0546-21211 - fax. 0546-27411
www.cooprogetto.net

Arch. Alessandro Bucci
collaboratori
Arch. Enrico Ferrarese
Arch. Michele Frassinetti
Geol. Simone Sangiorgi
Geom. Enrico Bertozzi

Progettista delle Agibilità
Ing. Alessandro Cavallaro
Ing. Paolo Ruggeri

E. S. I. PROJECT
Progetto impianti elettrici
Per. Ind. Marco Samorini
collaboratori
Per. Ind. Andrea Brunaccini

novatech
Progetto impianti meccanici
Per. Ind. Alessandro Bucci
Per. Ind Christian Bucci

Progetto strutturale
Ing. Marco Peroni

Pratiche precedenti:

Firme dei tecnici signoni per le proprie competenze:

Presa visione:

revisione N°	operatore
01	rev

TUTTI I DIRITTI SONO RISERVATI, OGNI RIPRODUZIONE ANCHE PARZIALE DEL SEGUENTE DISEGNO E' PERSEGUIBILE AI TERMINI DI LEGGE - (art. c.c. 2576)

VISTA ZENITALE DELL'INTERVENTO

VISTA AEREA DELL'INTERVENTO

VISTA DELL'INTERVENTO DA BORDO VASCA

VISTA DI DETTAGLIO DEL FABBRICATO SPOGLIATOI