
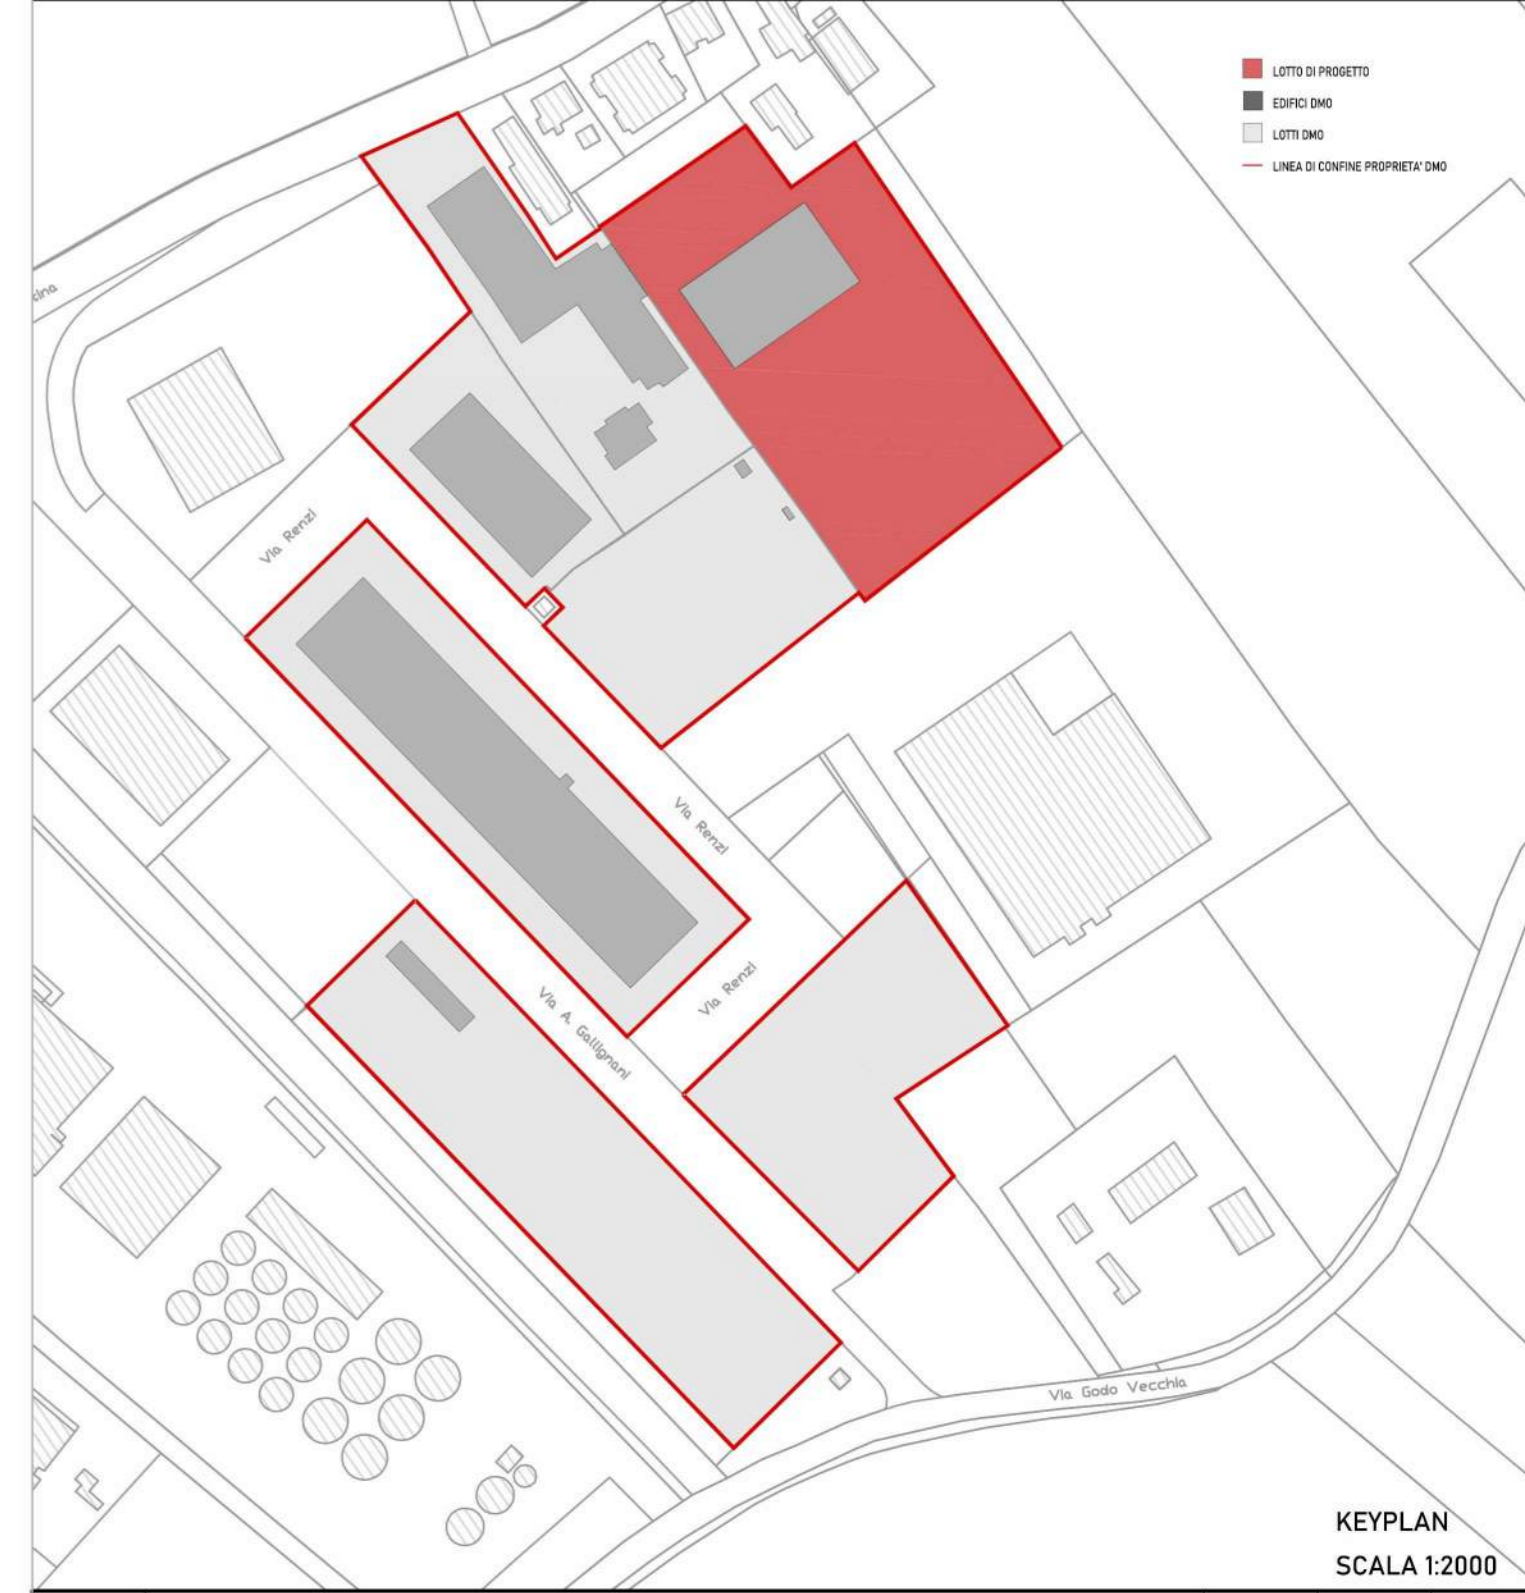


DELIMITAZIONE RECINZIONE

①
 Osmanto - Arbusto o piccolo albero sempreverde, con foglie eleganti e lucide. Apprezzato per la fioritura profumata tra fine estate e l'autunno. Con la sua forma ordinata è adatto sia per siepi sia come esemplare solitario.

②
 Frassino Ossifilo - Albero tipico dell'ambiente Mediterraneo. Il fogliame diventa giallo dorato in autunno. In Italia è presente in tutte le regioni. Albero a crescita rapida, raggiunge anche i 25 metri di altezza ed è caratterizzato da una chioma piuttosto densa e compatta che si espande soprattutto in orizzontale. Viene utilizzato molto anche nelle alberature stradali dove se ne sfruttano la resistenza all'inquinamento ed ai venti forti. È un'albero molto resistente al freddo. Accetta l'esposizione soleggiata o in semi ombra.

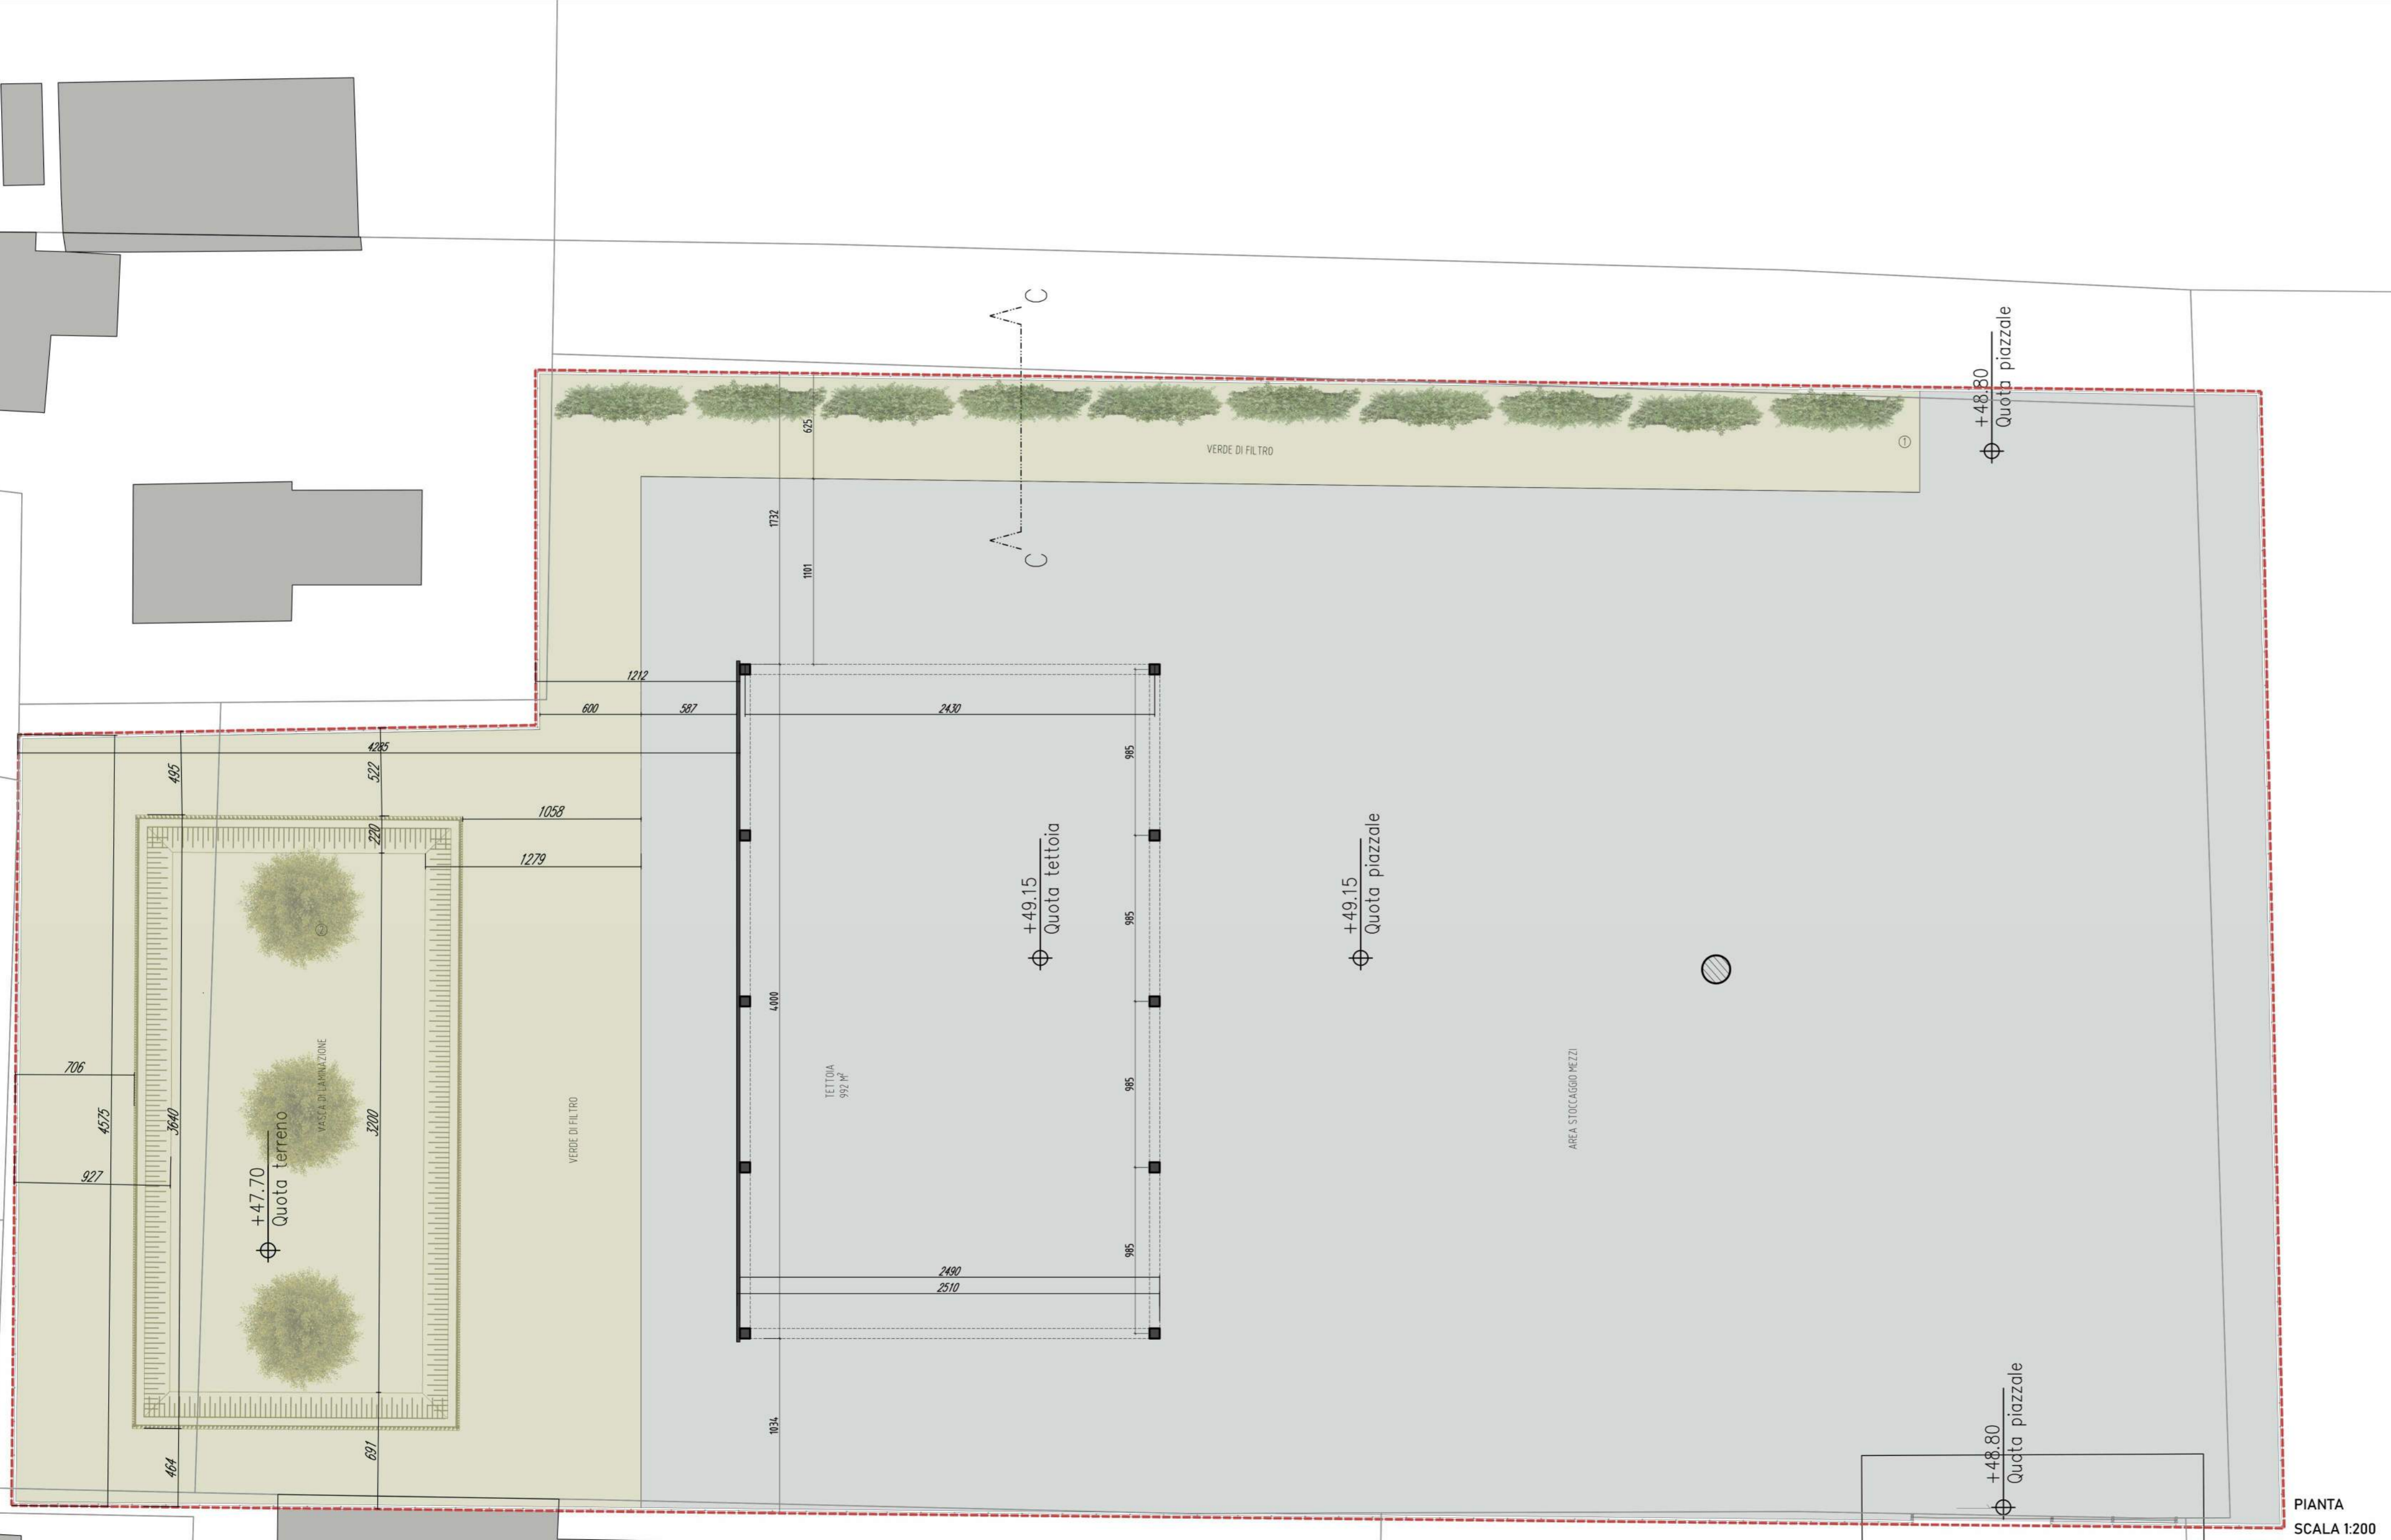

00	REV01	STA.	STA.	STA.
20240229		COMP.	VER.	APP.

ARC TAV 06 01 | **PIANTA, PROSPETTI E SEZIONE SISTEMAZIONE ESTERNA**

C22090 progetto | Procedimento Unico per ampliamento azienda Art. 53 L.R. 24/2017 | costituito | DMO s.p.a.

STUDIO TASSINARI e ASSOCIATI
 ingegneria · architettura · infrastrutture

Viale L. Cella 54 - 48123 - Ravenna
 Tel: 0544.218506 - Fax: 0544.248148
 www.ingtassinari.it - studio@ingtassinari.it