



1 Pianta Fondazioni

1:100

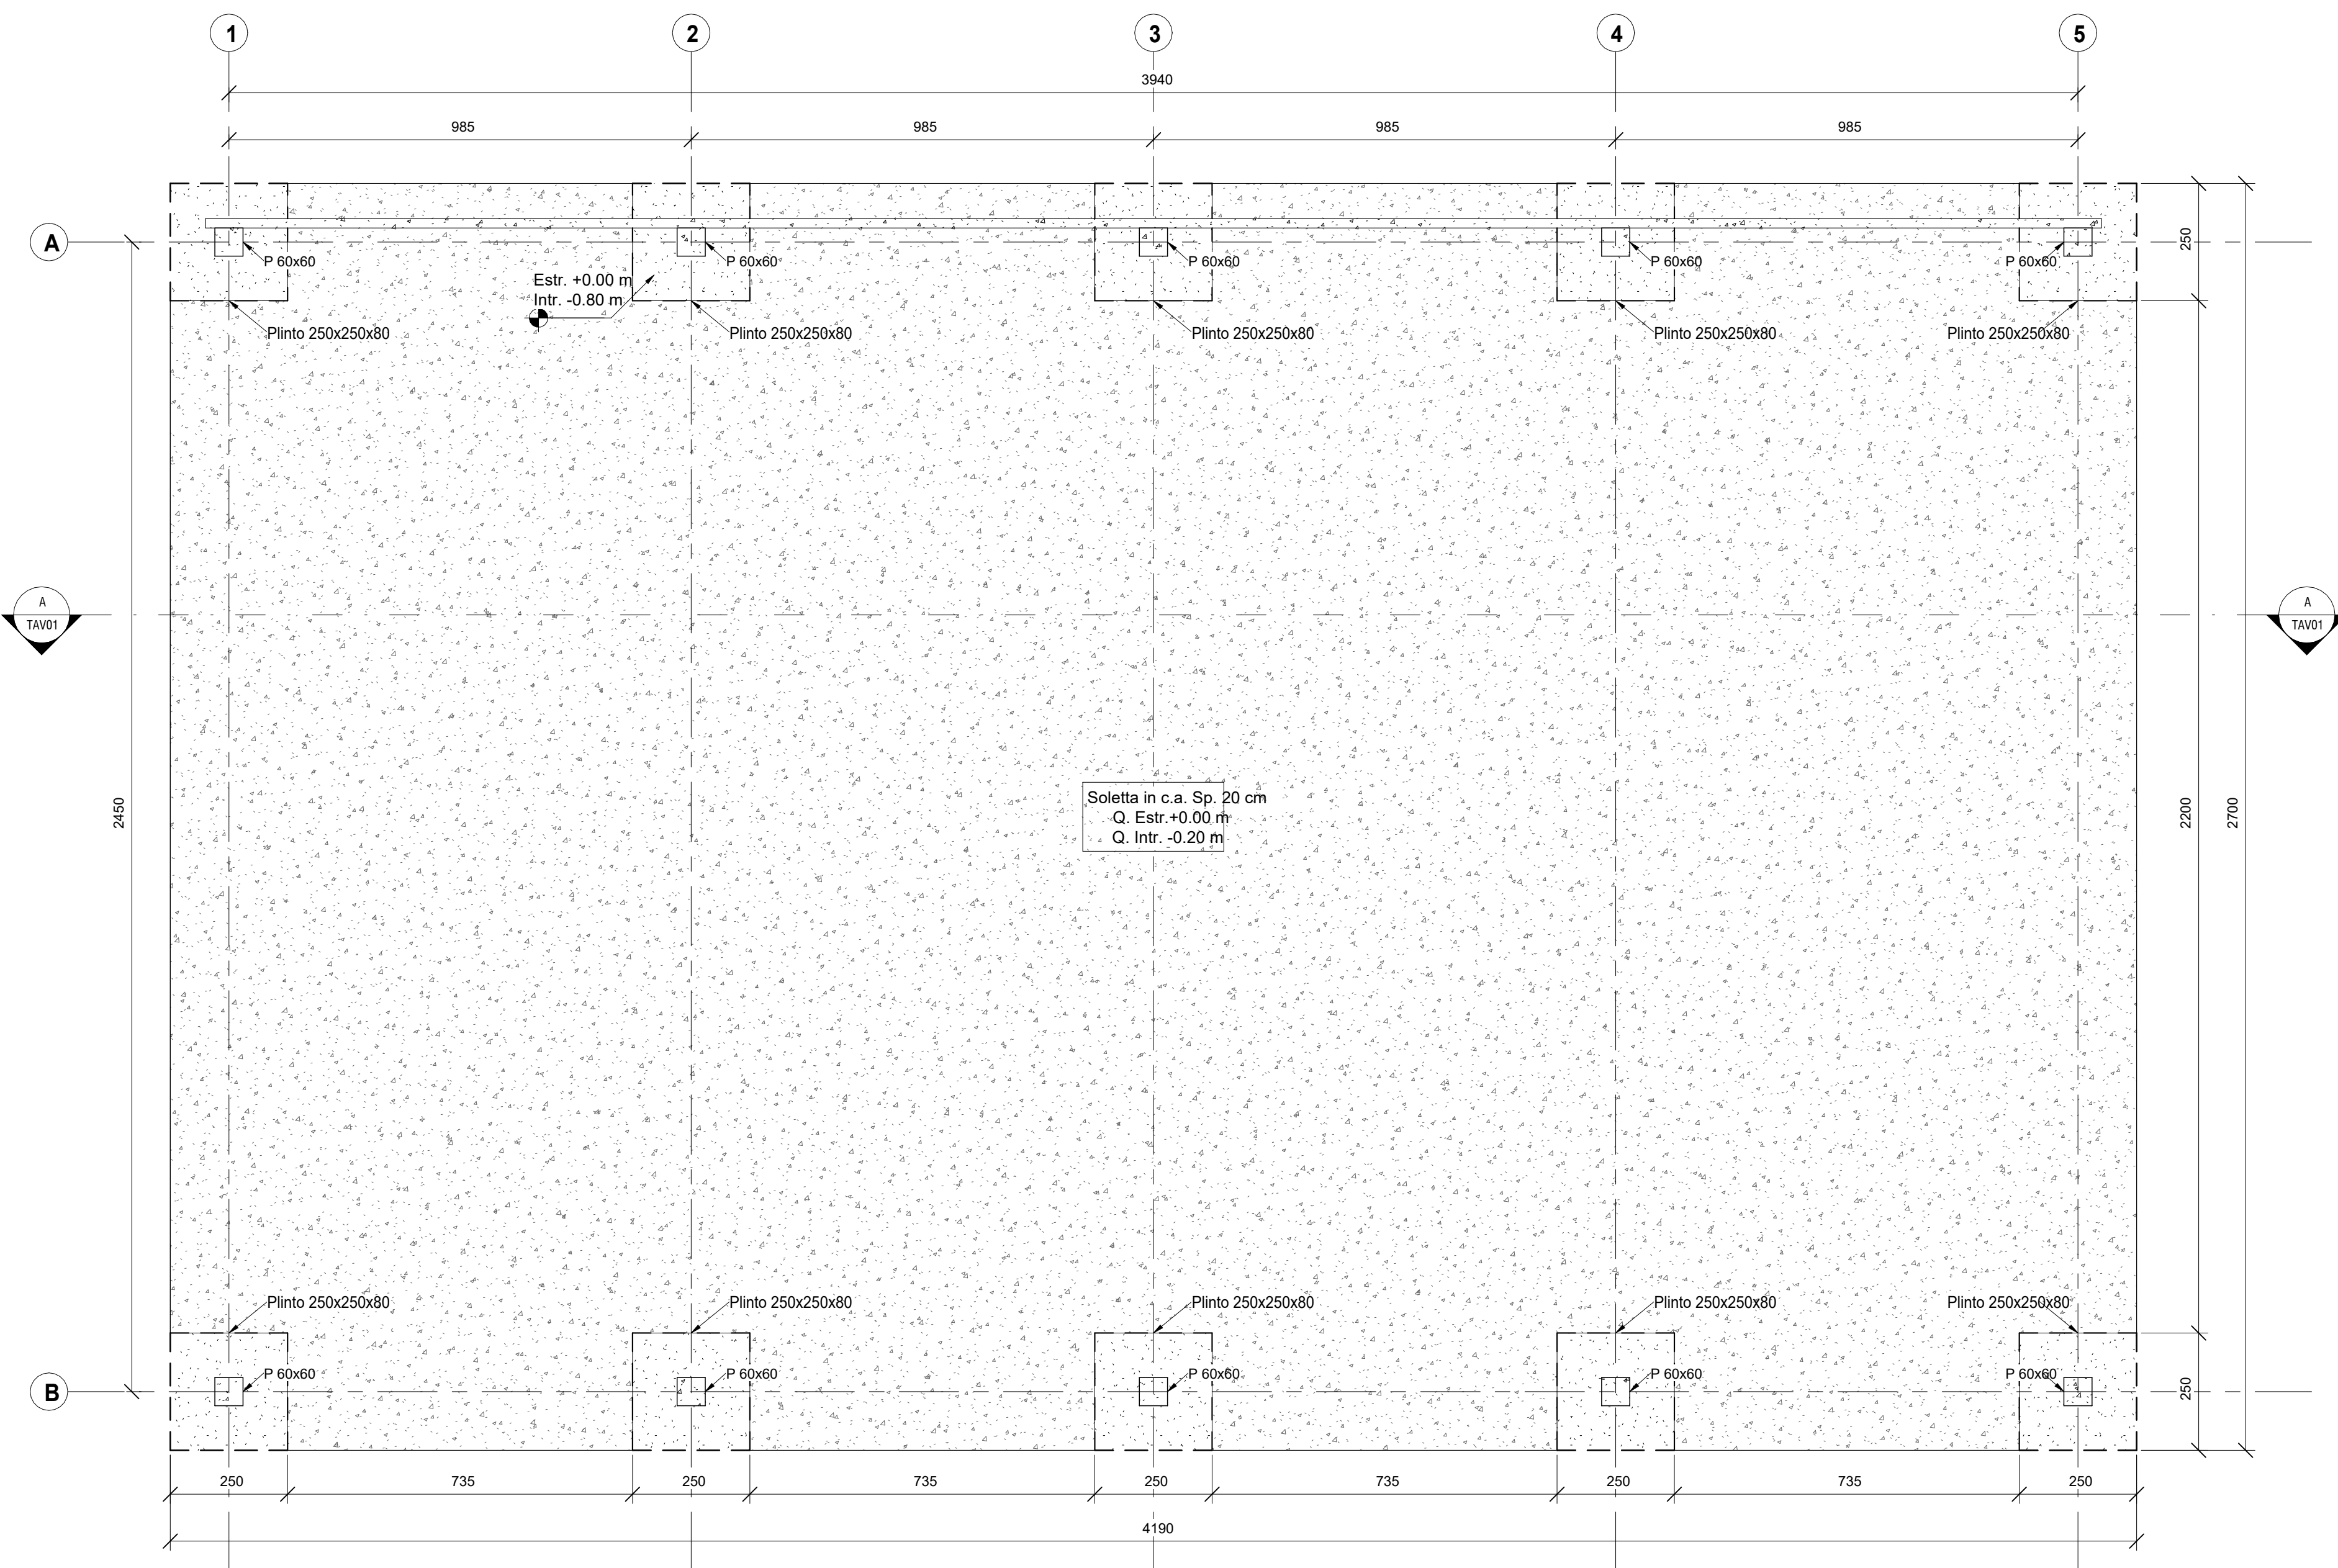


2 Pianta Copertura

1:100

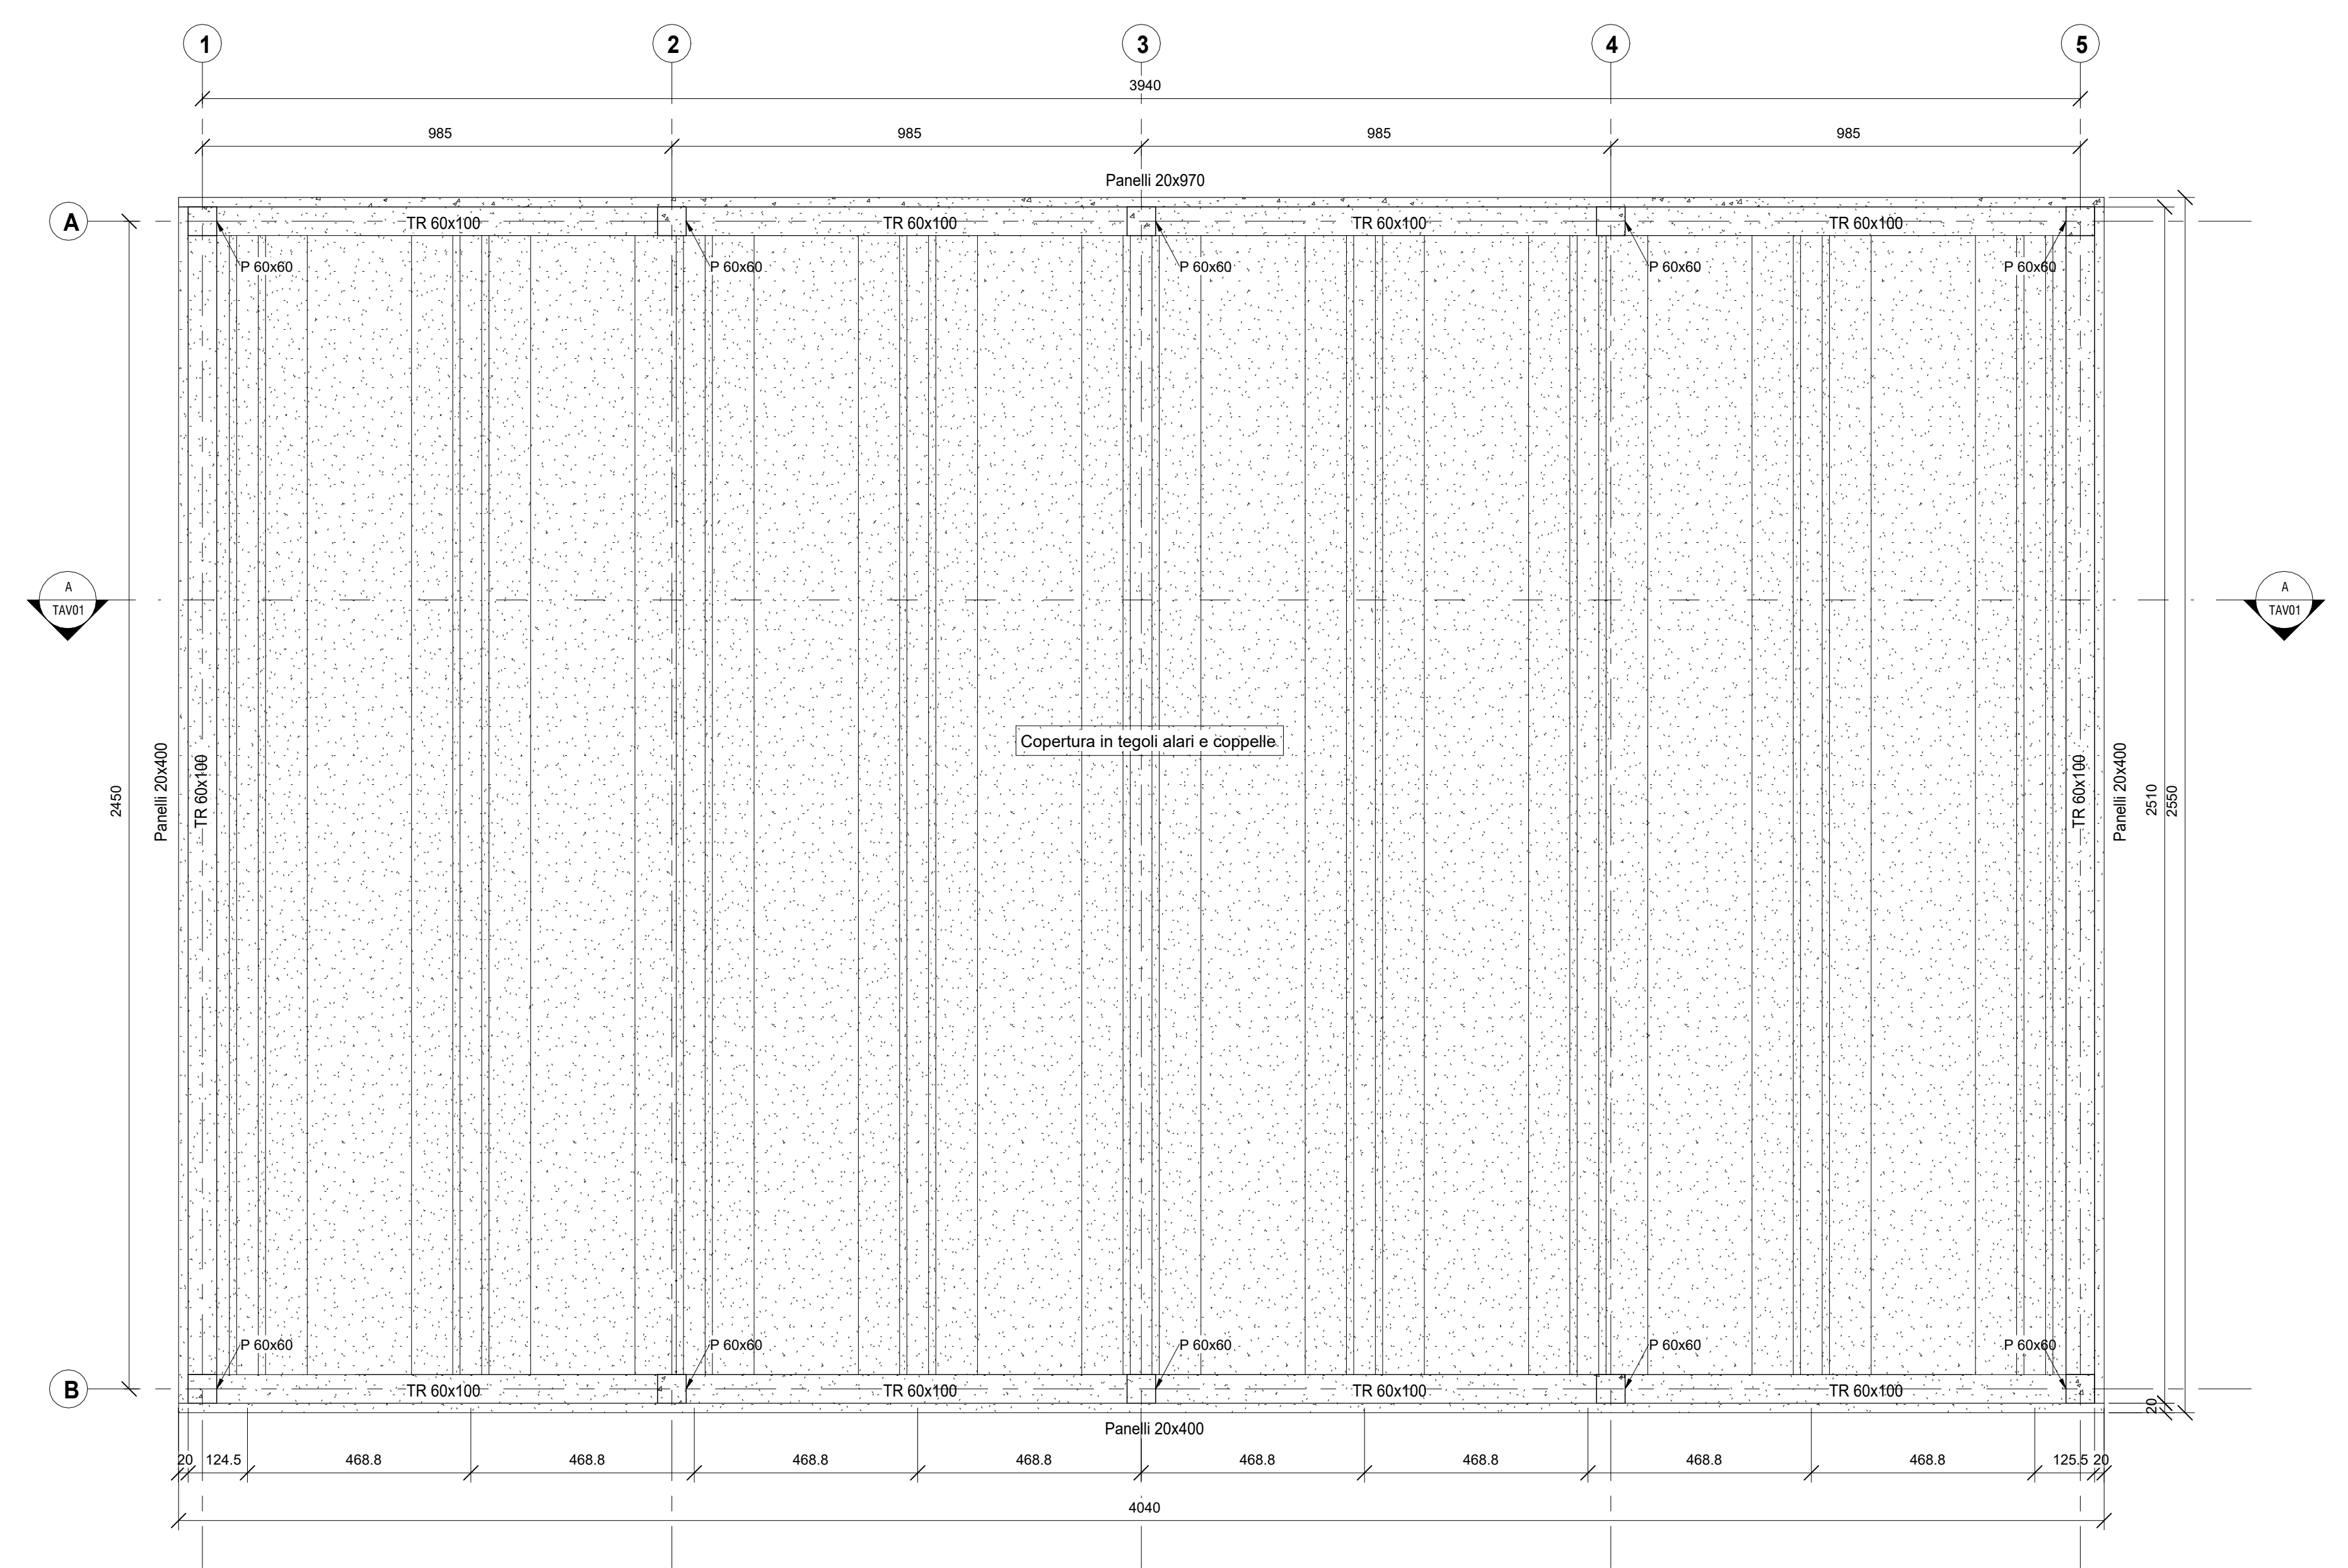


A Sezione A-A

1:100

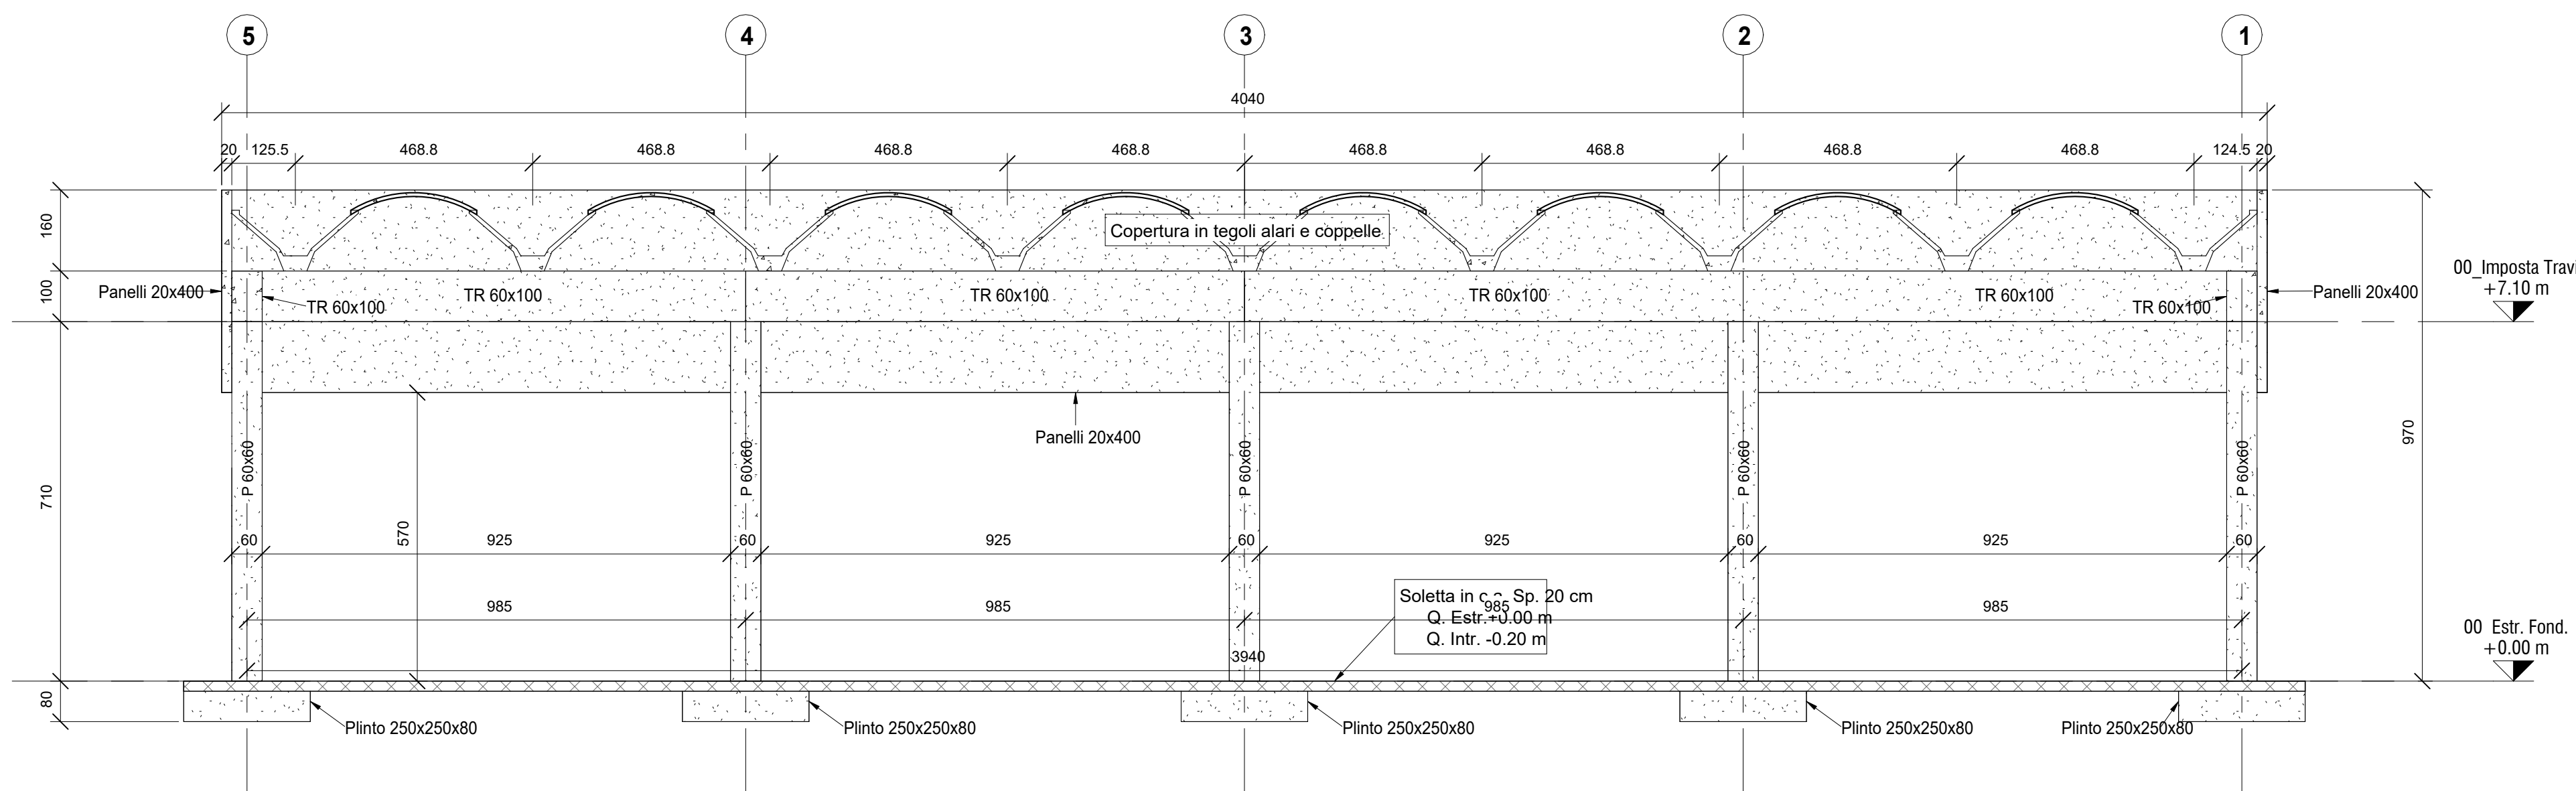

3D Assonometria

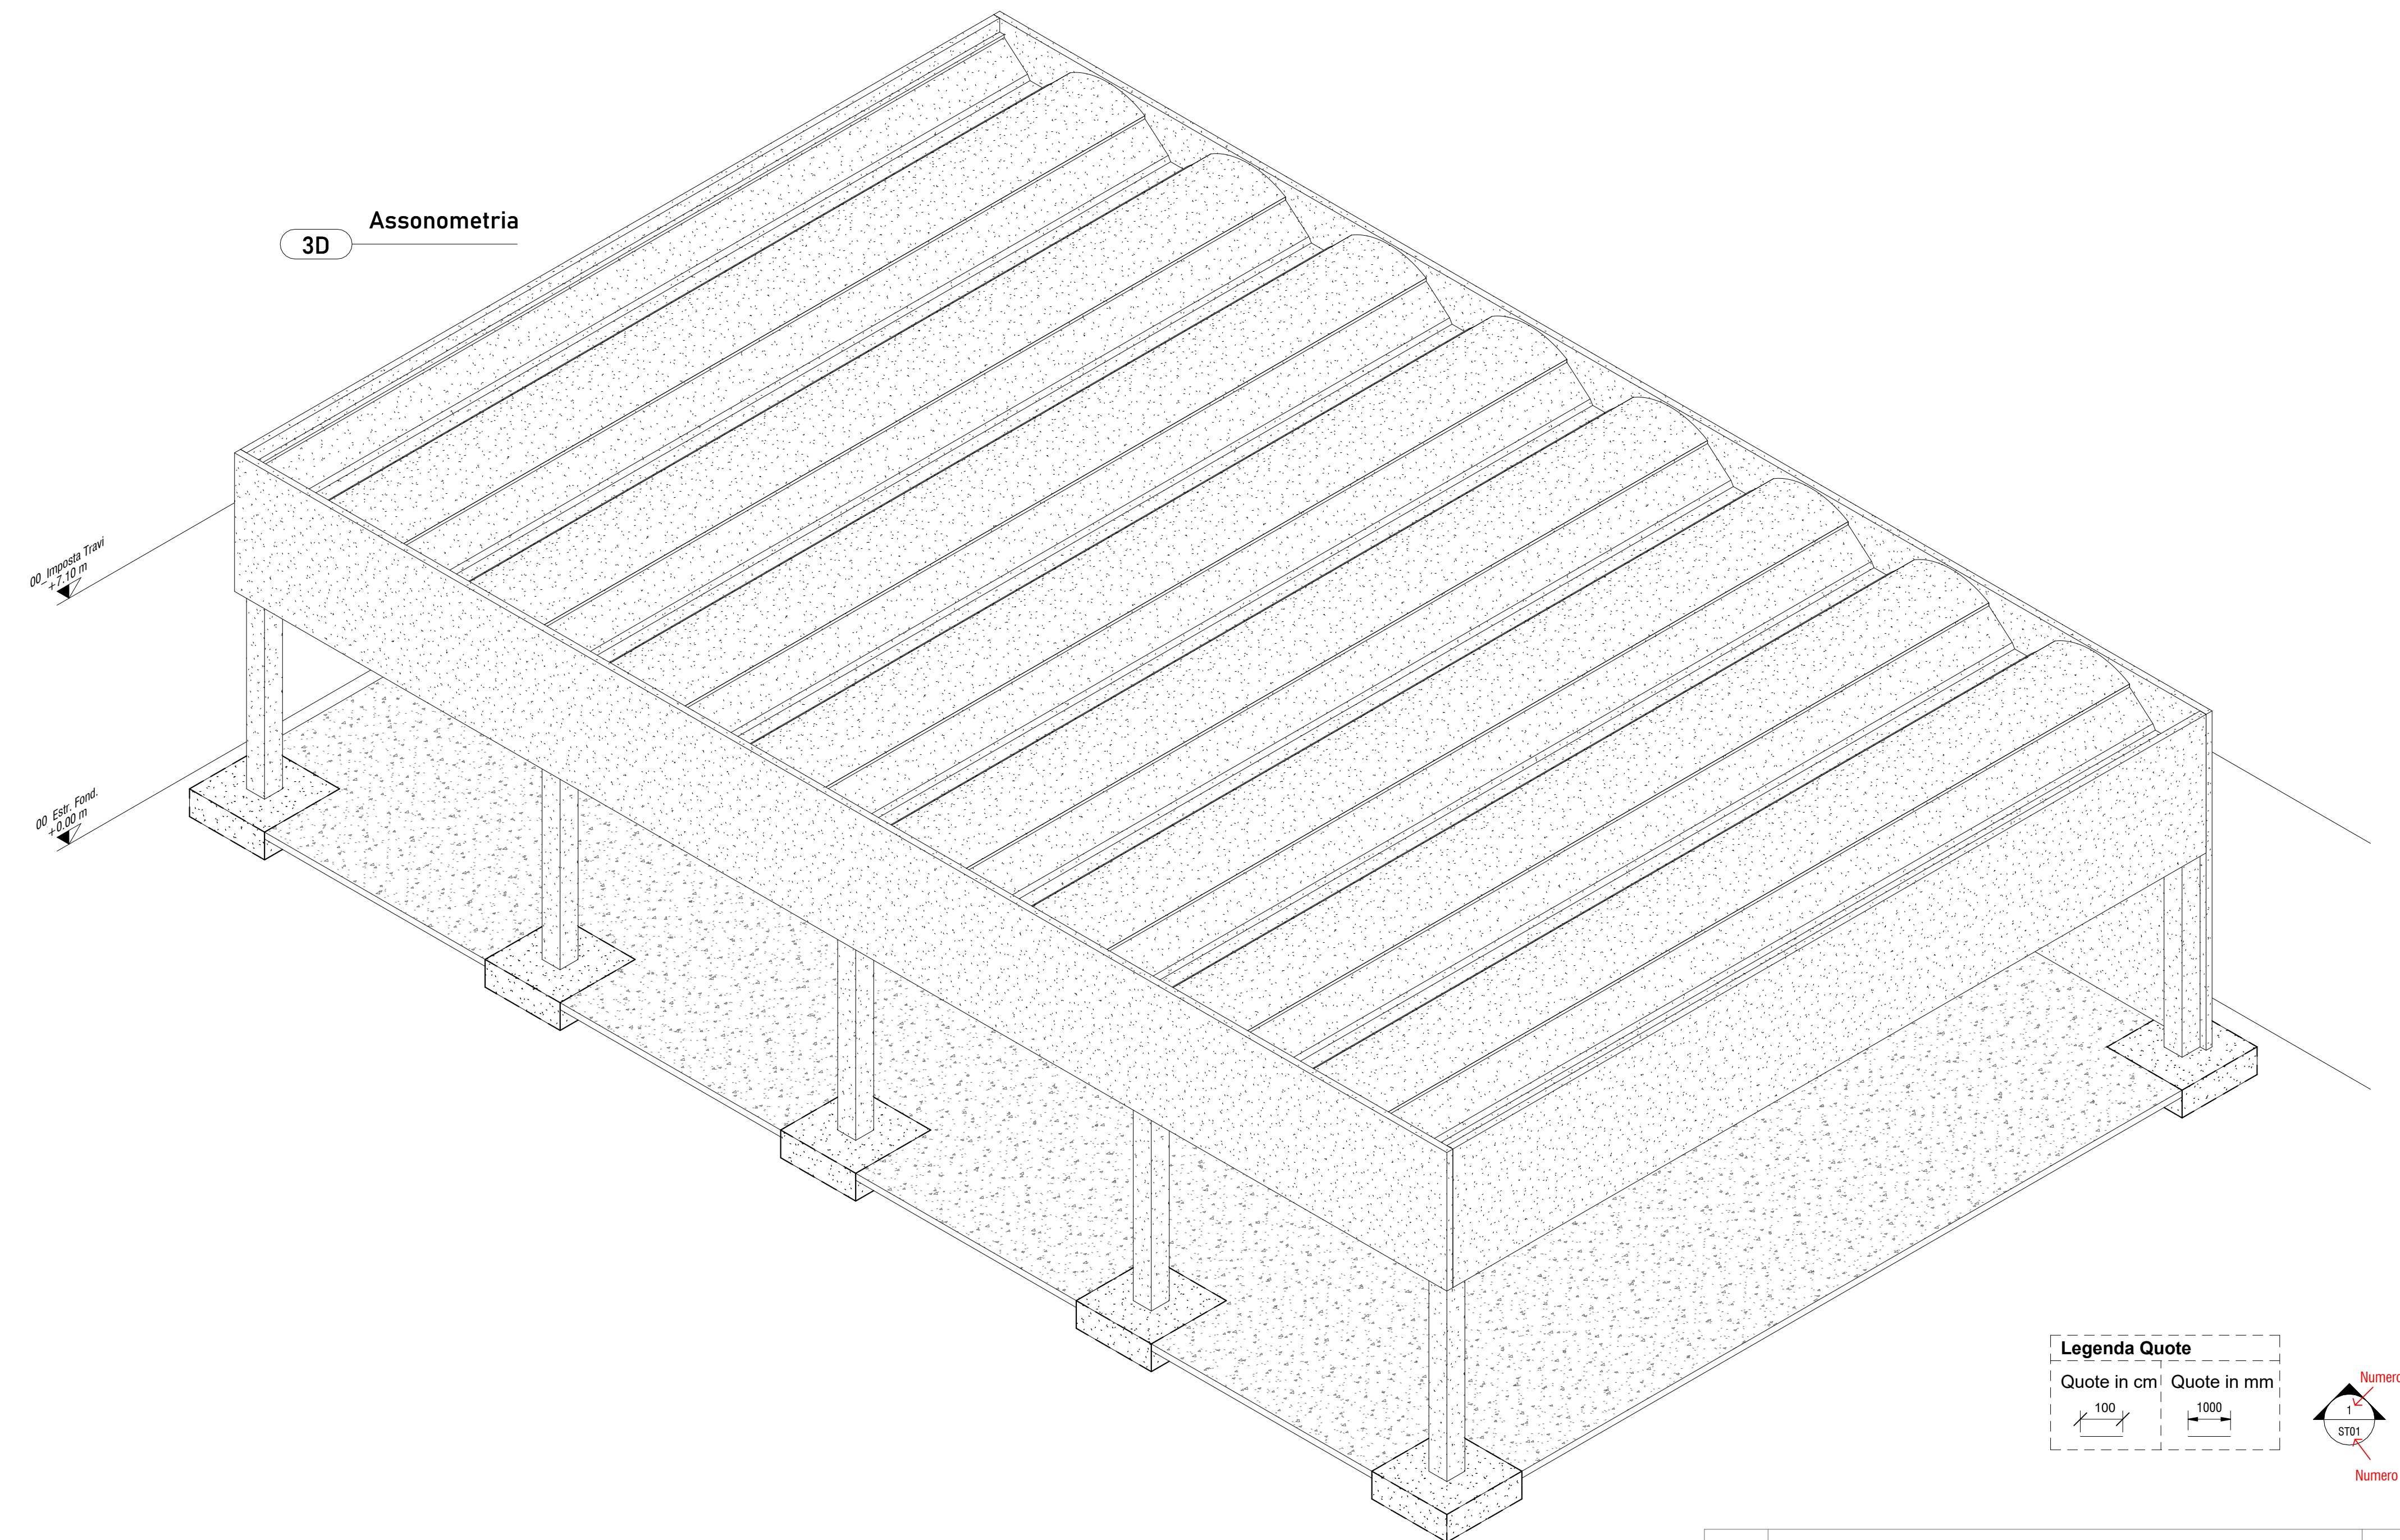

Legenda Quote

Quote in cm Quote in mm

100 1000

Numero di Dettaglio

1 1

Numero della Tavola

00	Emissione	G.B.	G.B.	A.T.
01/03/2024				
Casserature				
TAV01	Nuova costruzione di tettoia prefabbricata Procedimento Unico per ampliamento azienda Art. 53 L.R. 24/2017, Russi (RA)			
C22090	D.M.O. S.p.A.			
STUDIO TASSINARI e ASSOCIATI				
ingegneria architettura infrastrutture				
Viale L. Cilla 54 48123 - Ravenna www.ingtassinari.it 0544.218556				