

COMUNE DI RUSSI

Oggetto

PROGETTO PER AMPLIAMENTO DI STABILIMENTO DI PRODUZIONE
MACCHINE AGRICOLE

Ubicazione

Via Alcide De Gasperi n. 34

Proprietà

KVERNELAND GROUP RAVENNA SRL
c.f. 0105030397


Il tecnico
Arch. Massimo Civinelli



48053 Russi (RA) Via Garum, 14 - Tel. e Fax 054488615 - cell. 349236794
c.f. 0105030397 P.I.A. n. 0207403098 - geotecrussi@gmail.com
Albo C.T.U. Tribunale di RA n. 77 - Certificazione Europea RER n. 07898

Tav.2A - LEGITTIMO PLANIMETRIA GENERALE

Luglio 2023

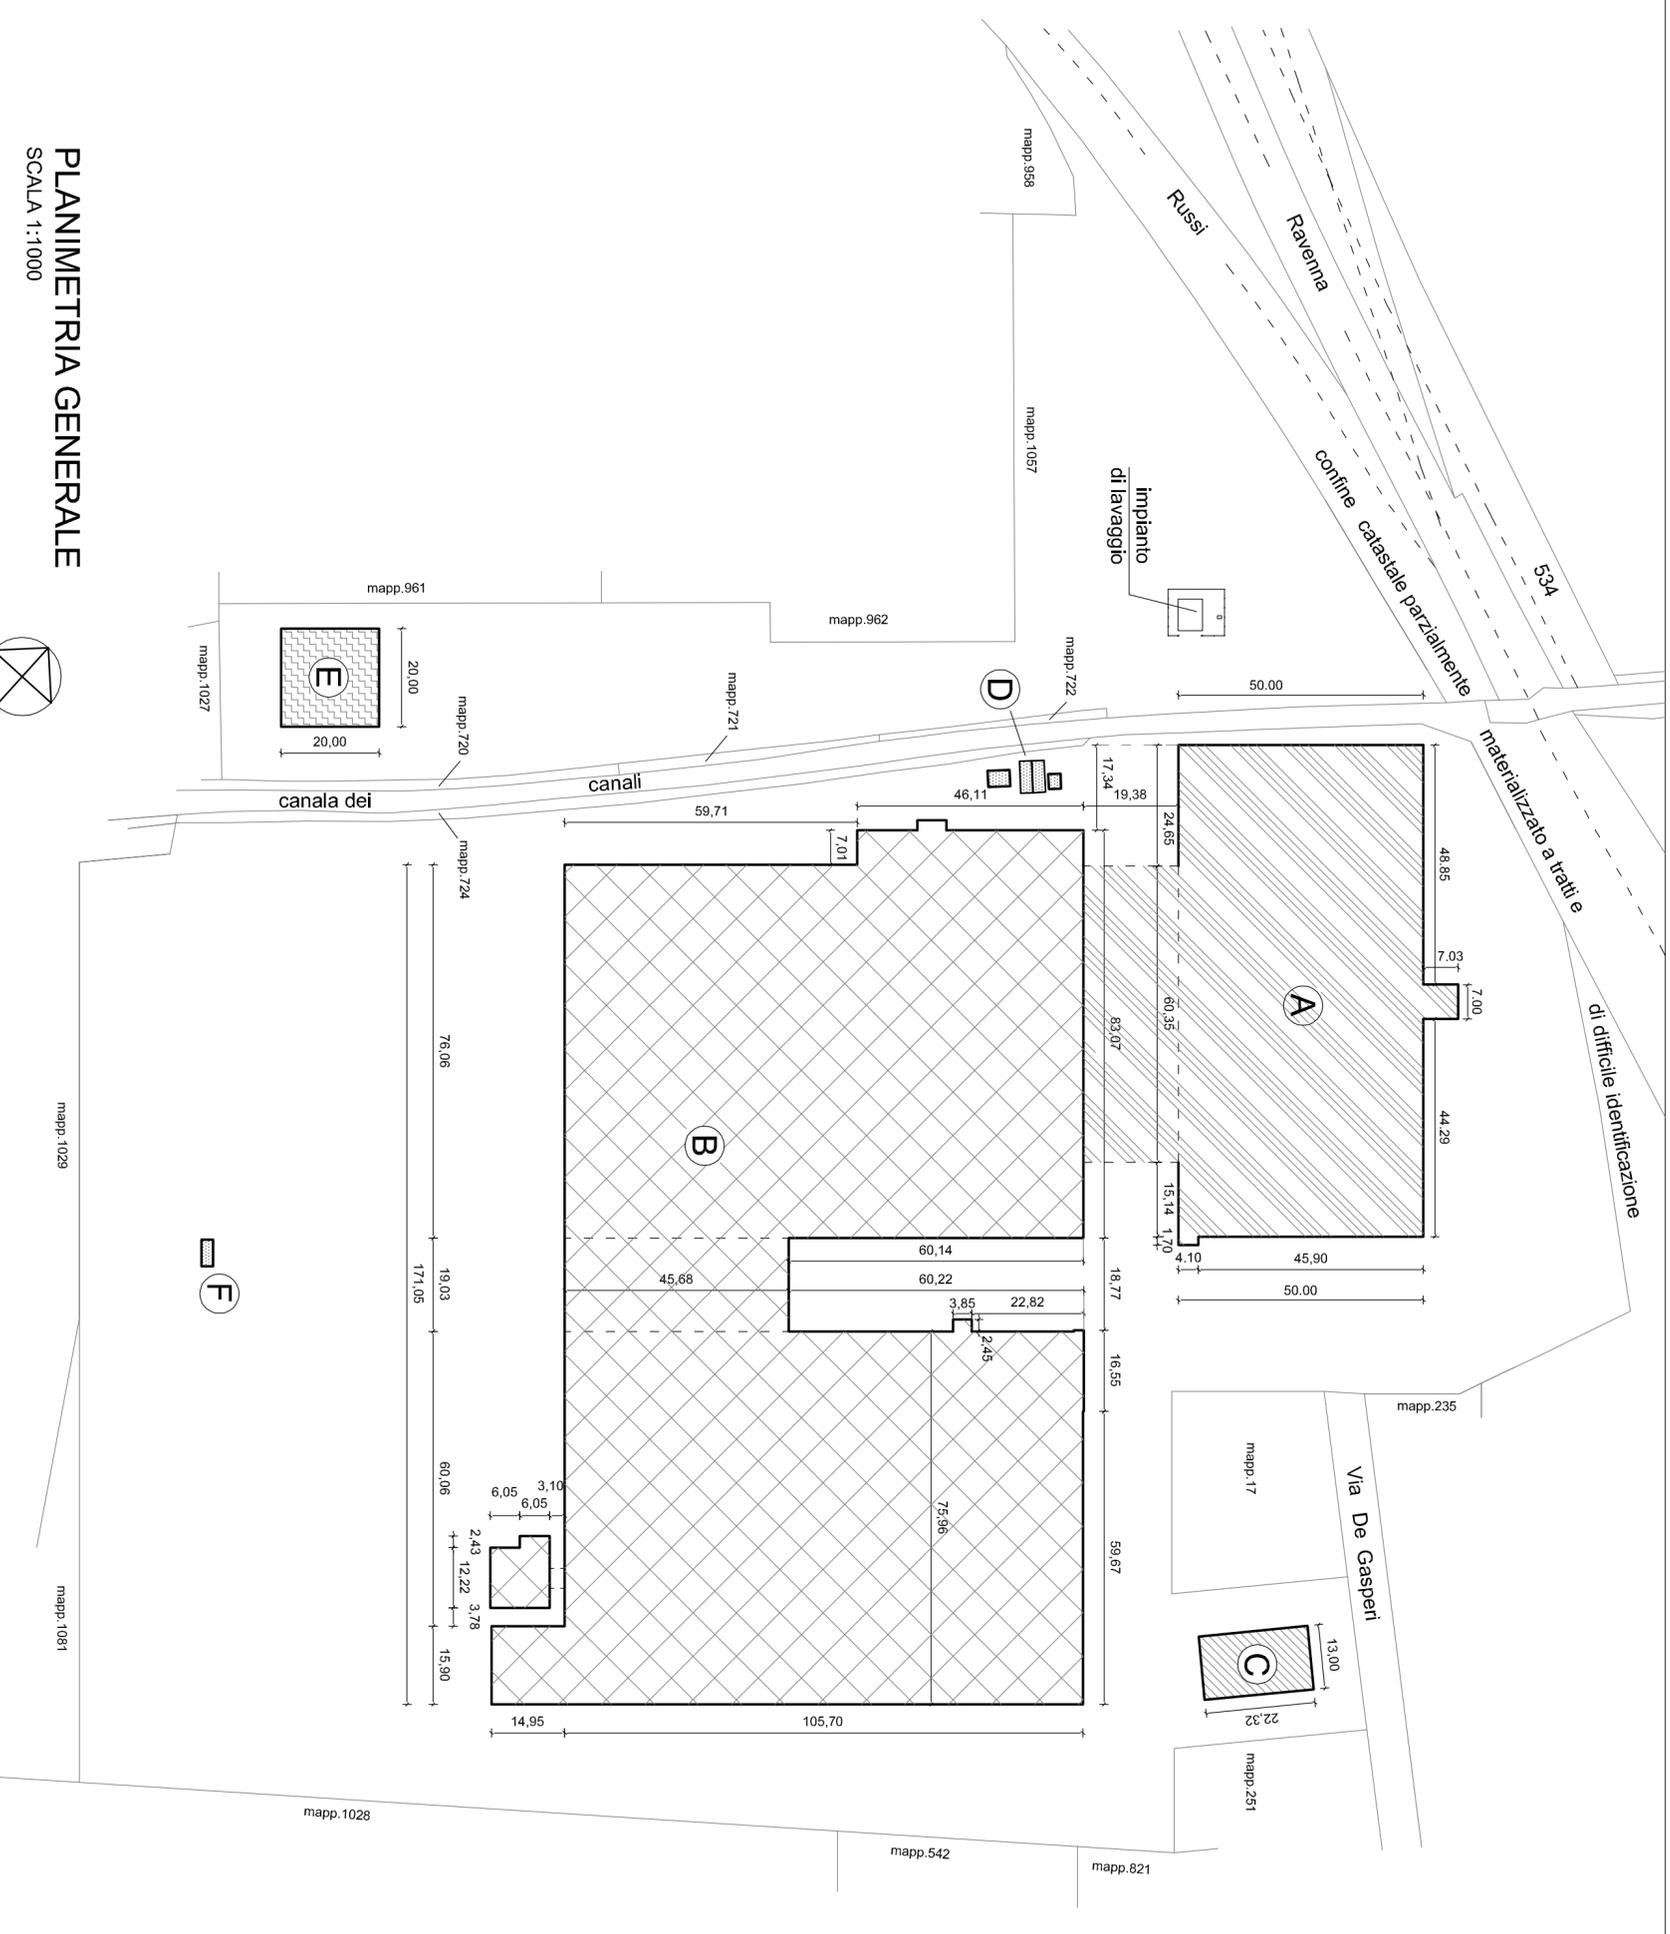

PLANIMETRIA GENERALE
SCALA 1:1000