



Corpo "A"

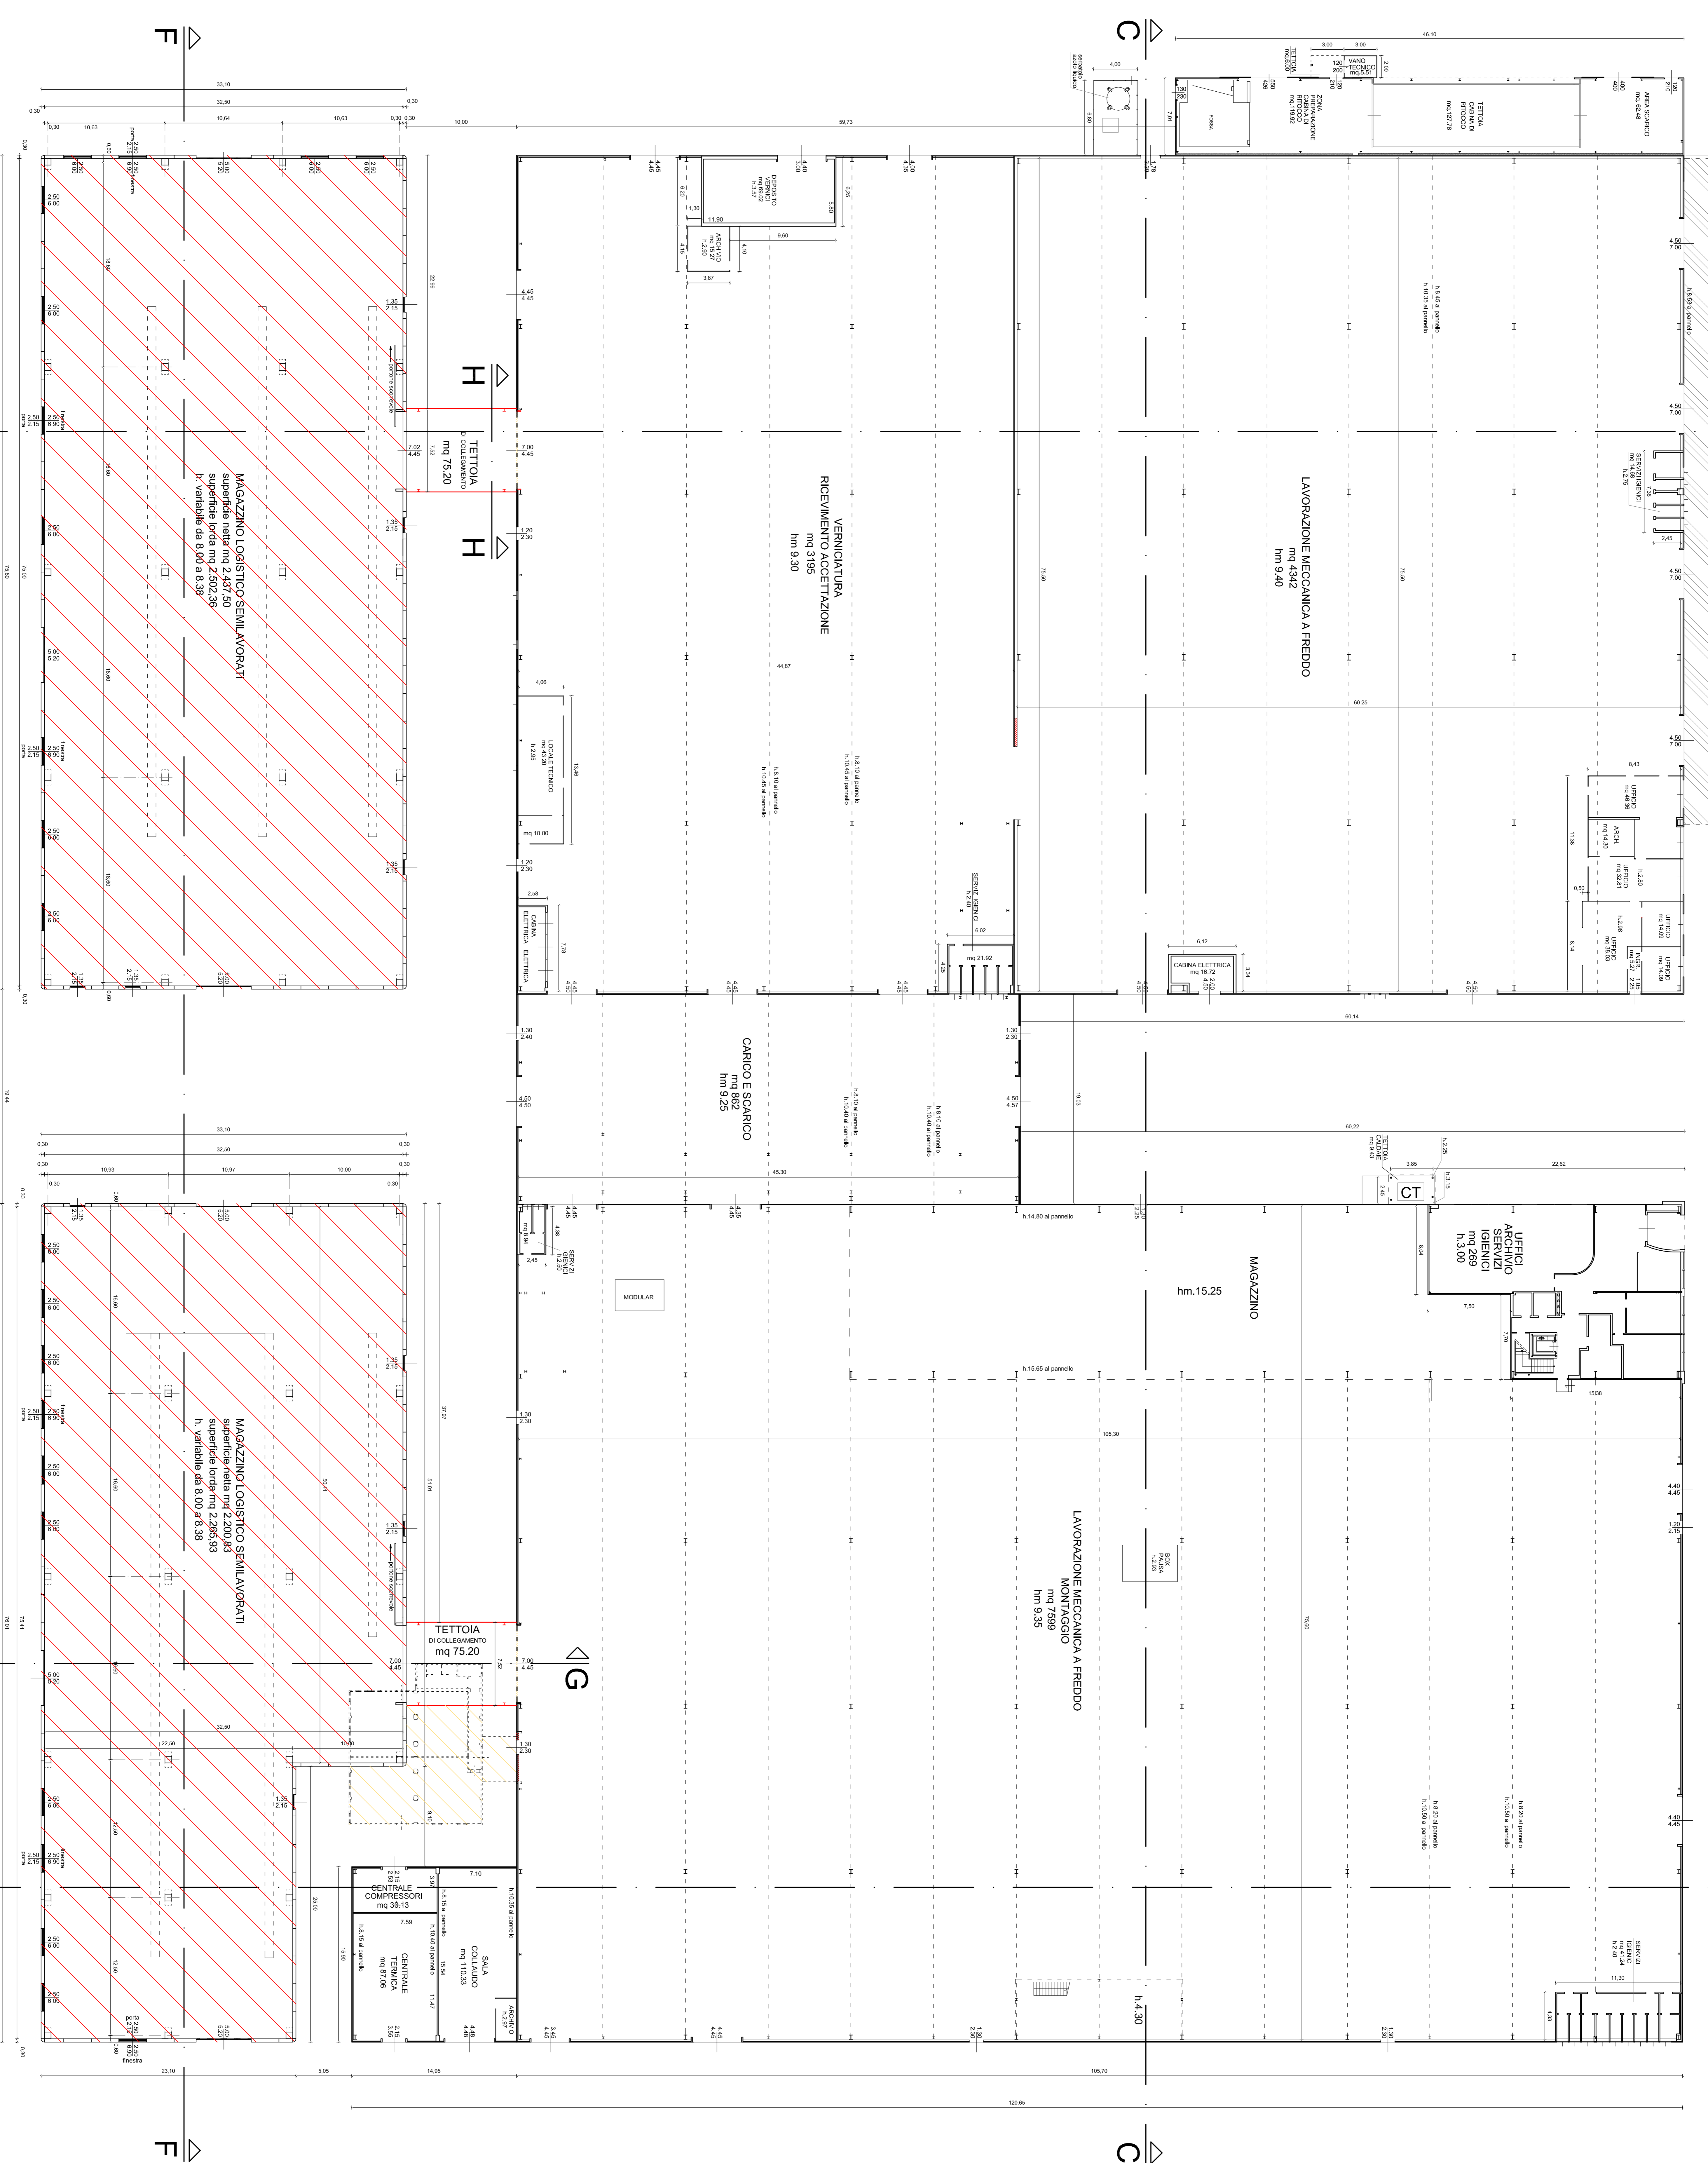


PIANO TERRA


Scala 1:200

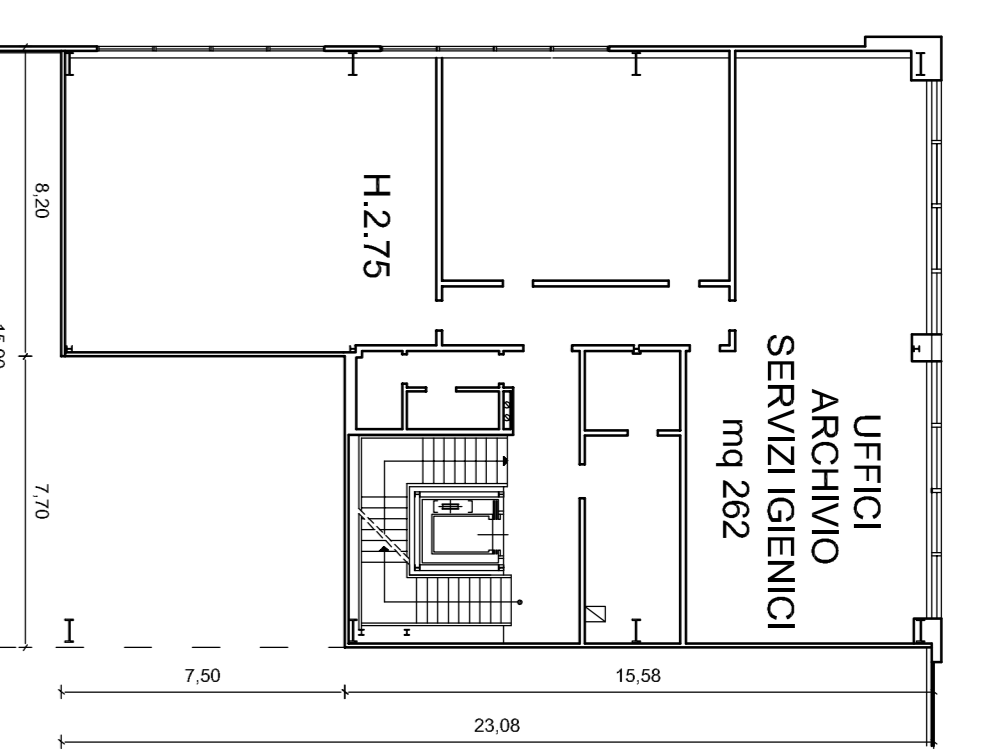


PIANO PRIMO "UFFICI"

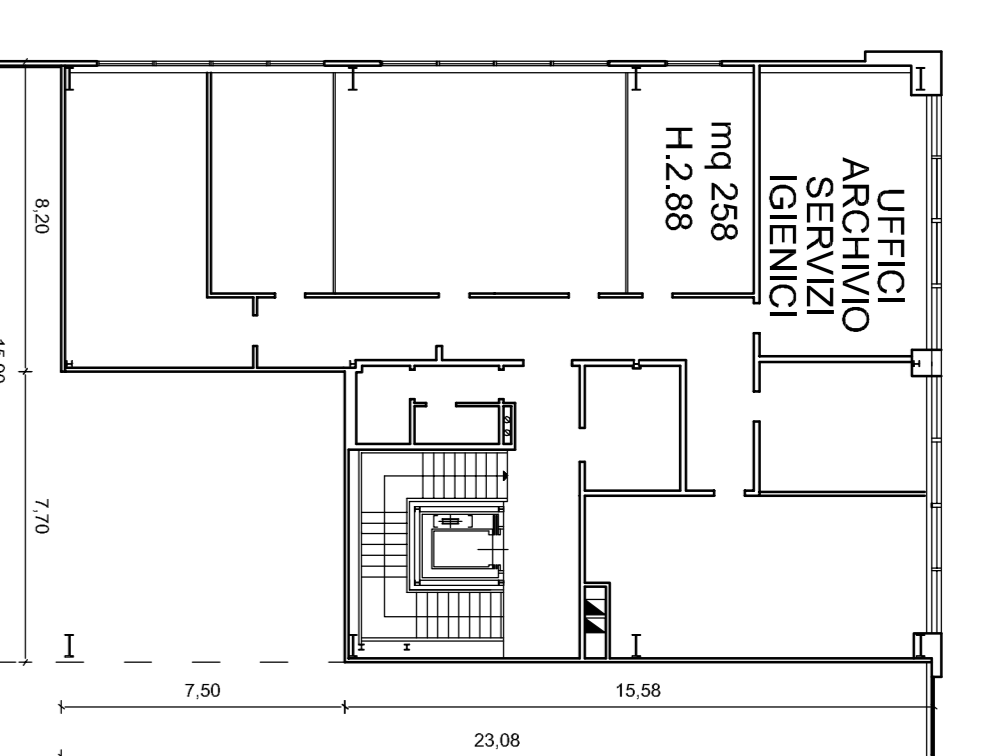

PIANO SECONDO "UFFICI"

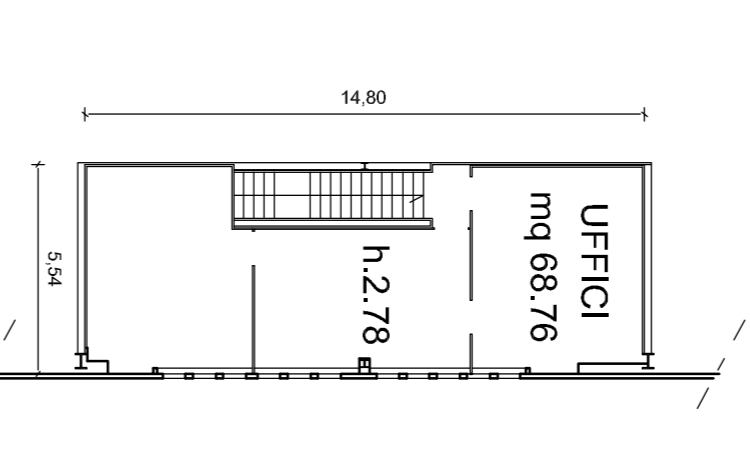

PIANO PRIMO

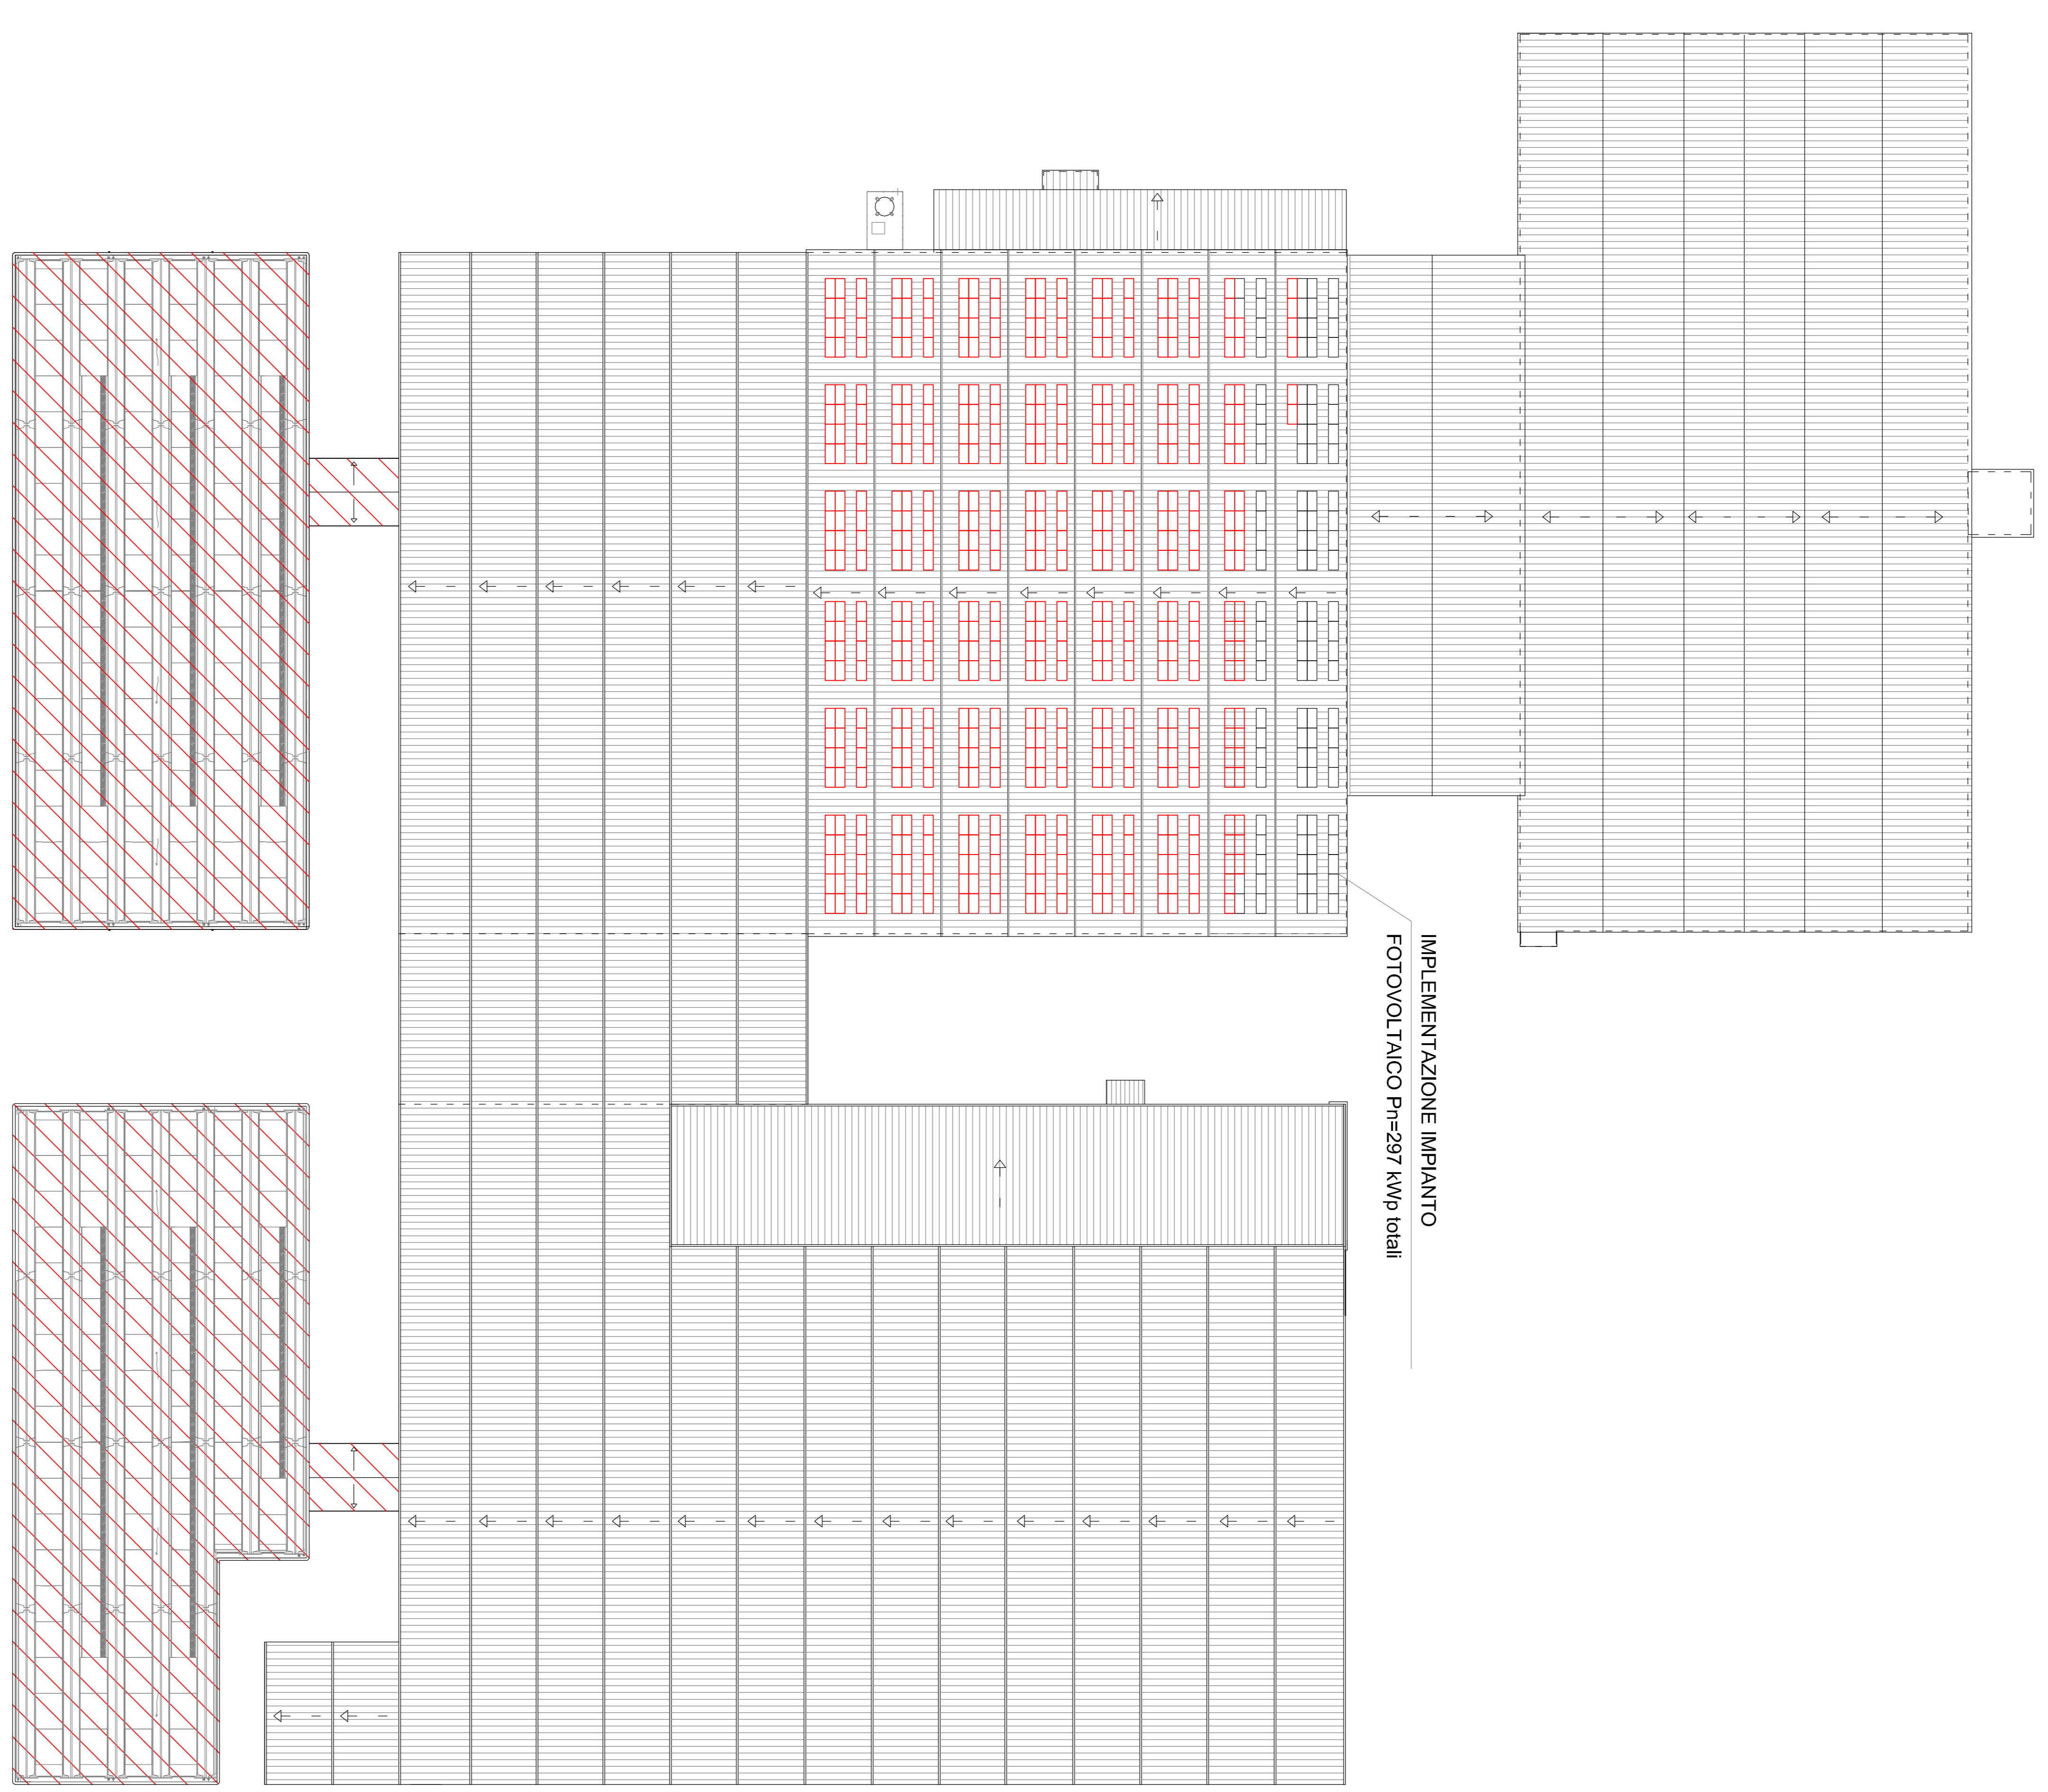

PIANTA COPERTURA

Scala 1:400