


PROGETTO PER AMPLIAMENTO DI STABILIMENTO DI PRODUZIONE MACCHINE AGRICOLE
Via Alcide De Gasperi n. 34 - 48020 RUSSI (RA) - C.A.P. 48020
AUT. MIN. REGIONALE DEL TERRITORIO, DELL'AMBIENTE E DEL PATRIMONIO CULTURALE
AUT. MIN. REGIONALE DEL TERRITORIO, DELL'AMBIENTE E DEL PATRIMONIO CULTURALE

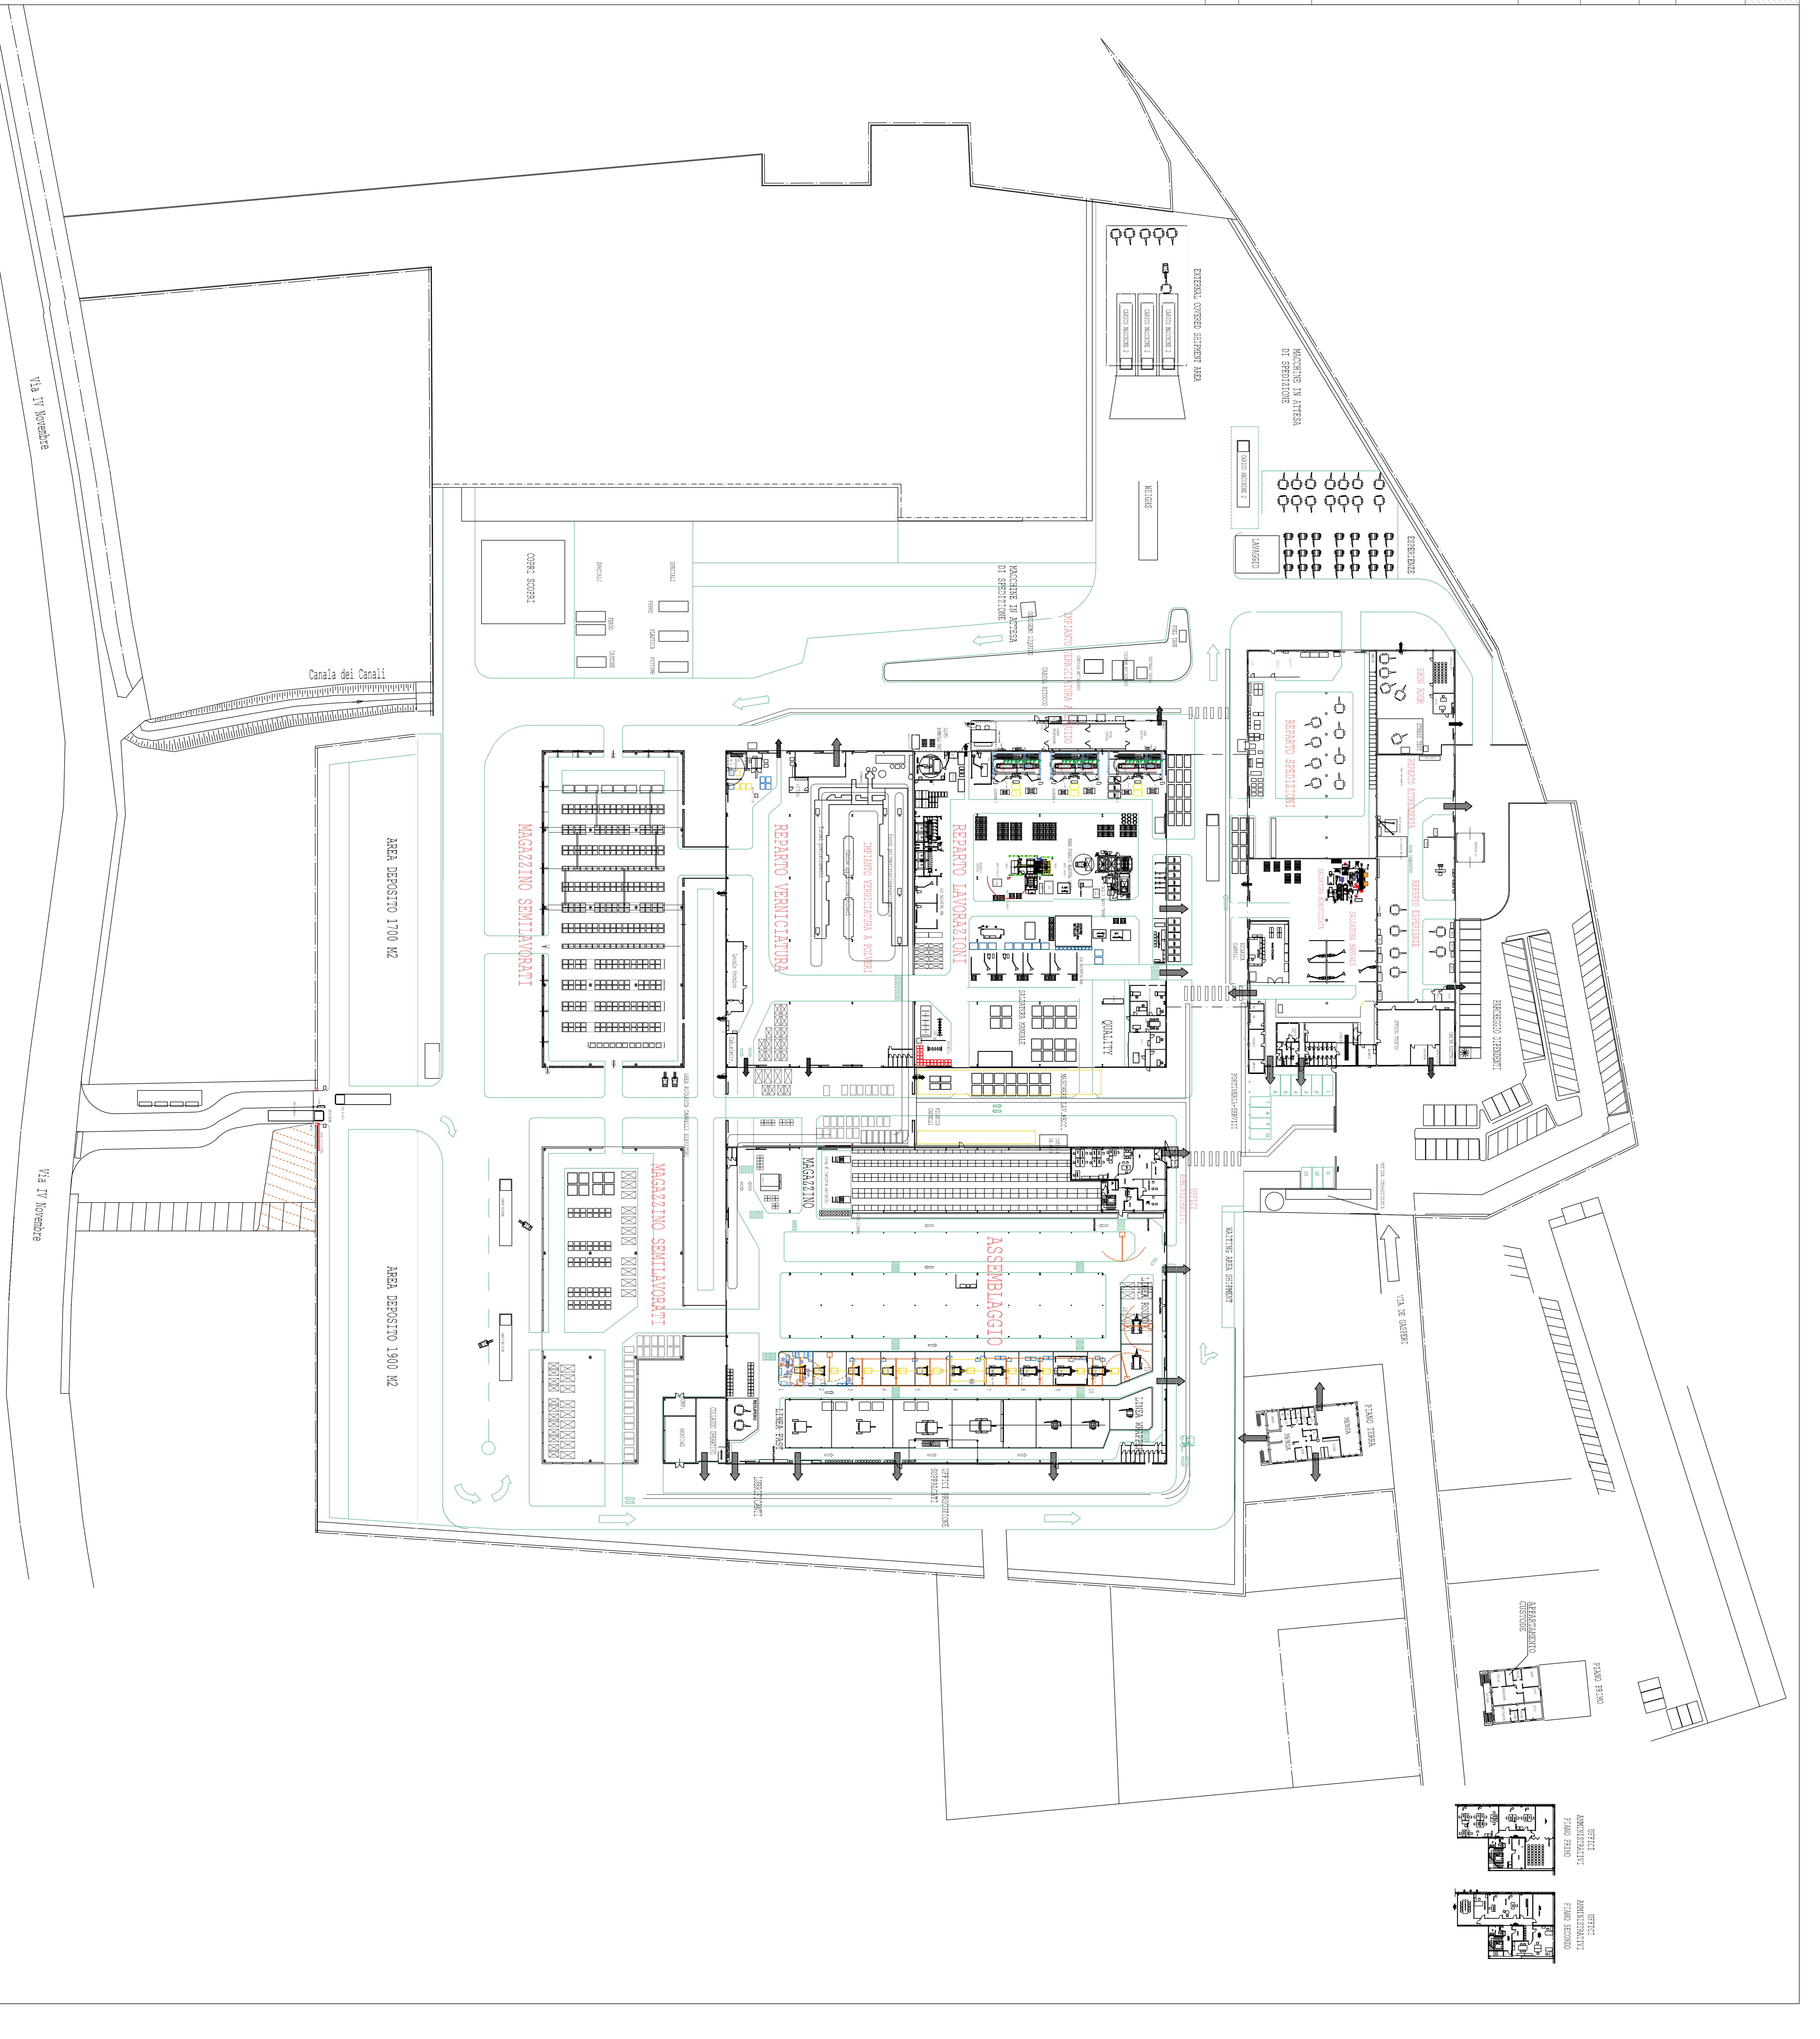

PROGETTO PER AMPLIAMENTO DI STABILIMENTO DI PRODUZIONE
MACCHINE AGRICOLE
Via Alcide De Gasperi n. 34 - 48020 RUSSI (RA) - C.A.P. 48020
AUT. MIN. REGIONALE DEL TERRITORIO, DELL'AMBIENTE E DEL PATRIMONIO CULTURALE
AUT. MIN. REGIONALE DEL TERRITORIO, DELL'AMBIENTE E DEL PATRIMONIO CULTURALE