Comune di Russi - Protocollo n. 11764/2023 del 08/08/2023
Firmato digitalmente da: PONTI PIERO il 26/07/2023 18:02:21

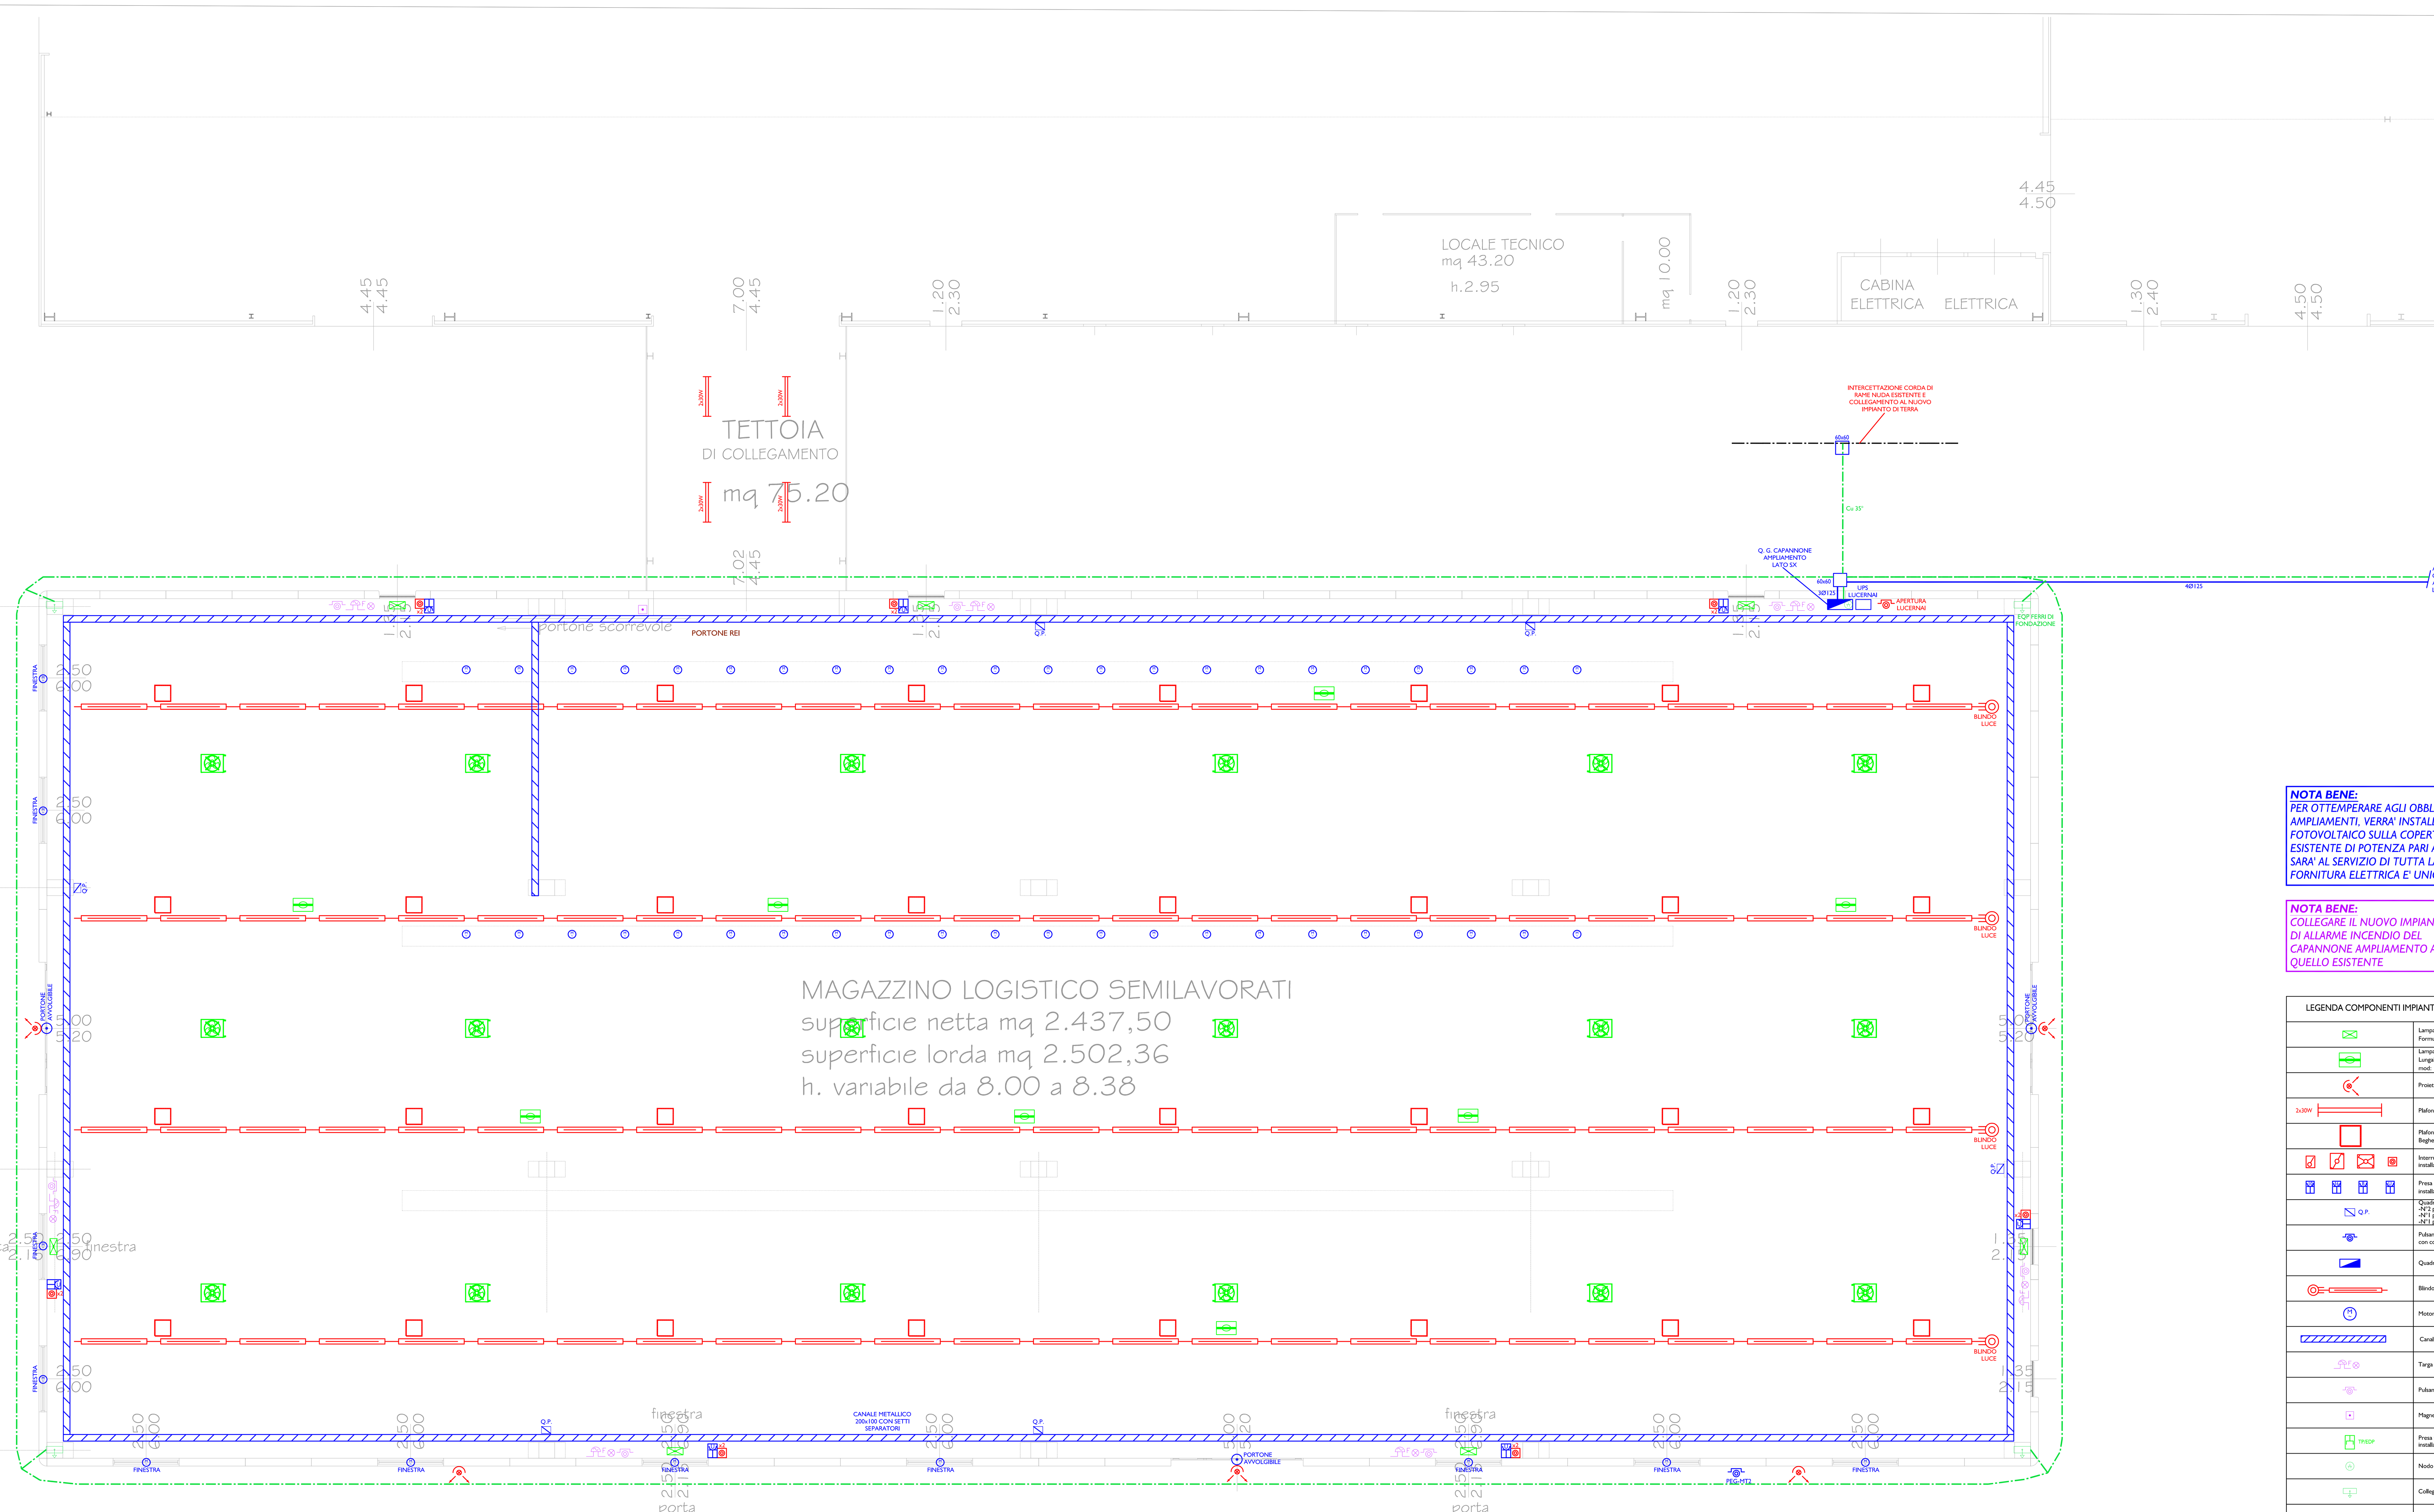

COMUNE DI RUSSI
PROVINCIA DI RAVENNA

PROGETTO PER AMPLIAMENTO DI STABILIMENTO PRODUZIONE MACCHINE AGRICOLE
Primo stralcio

Via DeGasperi n.34

k:\2013\13-185\13-185-30 ampliamento capannoni elettrico\planimetrie e schemi\13 185 30 ele1_v01.dwg

Proprietà: KVERNELAND GROUP RAVENNA SRL
Via DeGasperi n.34, 48026 RUSSI (RA)

Oggetto: PROGETTO DI IMPIANTO ELETTRICO
AI SENSI DEL D.M. 37/08

Progettista: Ponti Per. Ind. Piero

ELABORATO N.: E1 — PLANIMETRIA GENERALE CAPANNONE LATO SX — SCALA: 1:100

RIF. 13-185-30 — F.PLOT: 1:10

	FILE	REVISIONI	DATA	REALIZZATO	CONTROLLATO
1	13-185-30 ELE1_V00	EMISSIONE	LUGLIO-2023	RM	PP
2	13-185-30 ELE1_V01	AGGIORNAMENTO	LUGLIO-2023	RM	PP

energia STUDIO DI PROGETTAZIONE IMPIANTISTICA
V.le Marconi 30/3
48018 Faenza (RA)
Tel. 0546/668163 - Fax 0546/686301
e-mail: energia@energia.ra.it
www.energia.ra.it

NOTA BENE:
PER OTTEMPERARE AGLI OBBLIGHI DI LEGGE RELATIVI AGLI AMPLIAMENTI, VERRA' INSTALLATO UN IMPIANTO FOTOVOLTAICO SULLA COPERTURA DEL CAPANNONE ESISTENTE DI POTENZA PARI A 246kWp. IL FOTOVOLTAICO SARA' AL SERVIZIO DI TUTTA LA STRUTTURA IN QUANTO LA FORNITURA ELETTRICA E' UNICA.

NOTA BENE:
COLLEGARE IL NUOVO IMPIANTO DI ALLARME INCENDIO DEL CAPANNONE AMPLIAMENTO A QUELLO ESISTENTE

PLANIMETRIA GENERALE
Scala 1:2000

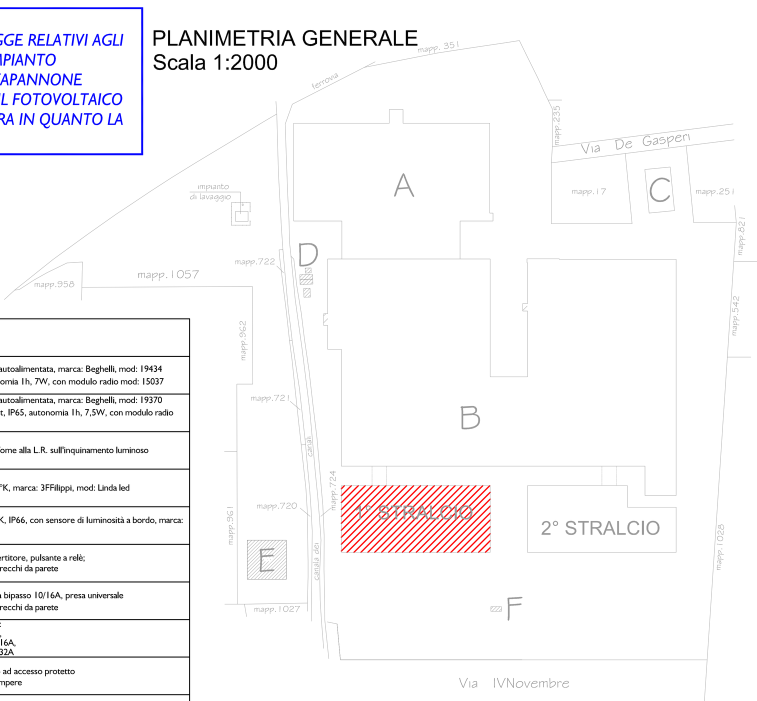

(linea blu)	Cavidotto interrato per distribuzione impianto forza motrice (f.m.)
(quadrato blu)	Pozzetti per distribuzione impianto forza motrice (f.m.)

LEGENDA COMPONENTI IMPIANTO ELETTRICO

Simbolo	Descrizione
	Lampada di emergenza led autoalimentata, marca: Beghelli, mod: 19434 Formula 65 AT, IP65, autonomia 1h, 7W, con modulo radio mod: 15037
	Lampada di emergenza led autoalimentata, marca: Beghelli, mod: 19370 LungaLargaluce extreme opt, IP65, autonomia 1h, 7,5W, con modulo radio mod: 15037
	Proiettore led a parete conforme alla L.R. sull'inquinamento luminoso
2x30W	Plafoniera led 2x30W, 4000°K, marca: 3F Filippi, mod: Linda led
	Plafoniera led 129W, 4000°K, IP66, con sensore di luminosità a bordo, marca: Beghelli, mod: Hi-pro 40821
	Interruttore, deviatore, invertitore, pulsante a relè; installati in scatola portapparecchi da parete
	Presa 10A, presa 16A, presa bipasso 10/16A, presa universale installati in scatola portapparecchi da parete
Q.P.	Quadro prese composto da: -N°2 prese Cee 2P+Tx16A, -N°1 presa Cee 3P+N+Tx16A, -N°1 presa Cee 3P+N+Tx32A
	Pulsante generale di sgancio ad accesso protetto con coperchio di vetro a rompere
	Quadro elettrico di distribuzione
	Blindo forza motrice luce
	Motore elettrico
	Canale portacavi
	Targa ottico acustica per segnalazione allarme incendio
	Pulsante manuale allarme incendio
	Magnete porta REI
TP/EDP	Presa telefonica/dati RJ45 installati in scatola portapparecchi da parete
	Nodo collettore terre
	Collegamento equipotenziale
	Corda nuda in rame 35mmq