

COMUNE DI RUSSI
PROVINCIA DI RAVENNA
**PROGETTO PER AMPLIAMENTO DI
STABILIMENTO PRODUZIONE
MACCHINE AGRICOLE**
Primo stralcio

Via DeGasperi n.34

Proprietà: KVERNELAND GROUP RAVENNA SRL
Via DeGasperi n.34, 48026 RUSSI (RA)


Oggetto: PROGETTO AI FINI DELLA PREVENZIONE INCENDI
ATTIVITA' IN AMPLIAMENTO: N.°70.1.B - D.M. N.151 01/08/2011

Progettista: Ing. COLLINA PIETRO



TAVOLA N.	PLANIMETRIA GENERALE PIANTA PIANO TERRA	SCALA:			
VF 1		1:100			
FILE	REVISIONI	DATA	REALIZZATO	CONTROLLATO	
1	13-185-29 v001.dwg	prima emissione (architettonica 15-05-2023)	06/2023	PC	AM
2	13-185-29 v004.dwg	revisione 1 (architettonica 23-06-2023)	06/2023	PC	AM
3	13-185-29 v006.dwg	revisione 2 (architettonica 17-07-2023)	07/2023	PC	AM
4	13-185-29 v007.dwg	revisione 3 (architettonica 25-07-2023) PDC	07/2023	PC	AM



V.le Marconi n°30/3
48018 Faenza (RA)
Tel. 0546668163 - Fax 0546686301
e-mail: energia@energia.ra.it
http://www.energia.ra.it

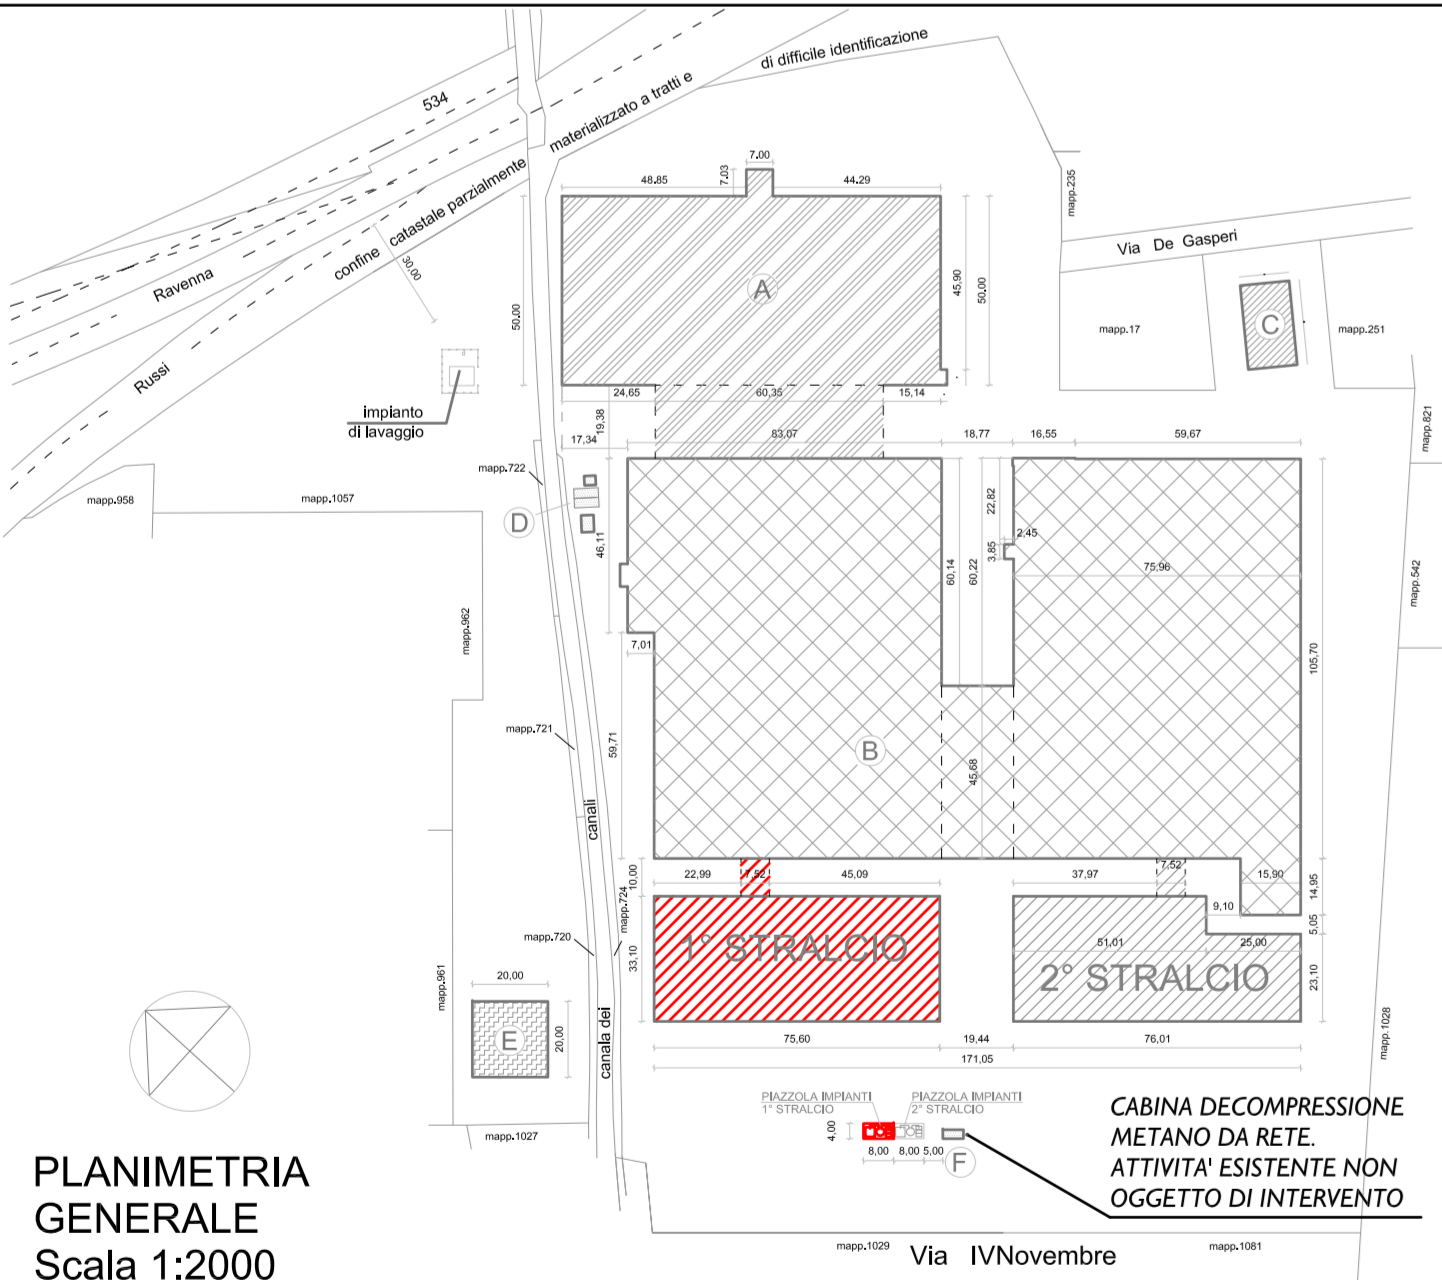

**PARTICOLARE PIAZZOLA IMPIANTI TECNICI
CLIMATIZZAZIONE INVERNALE**

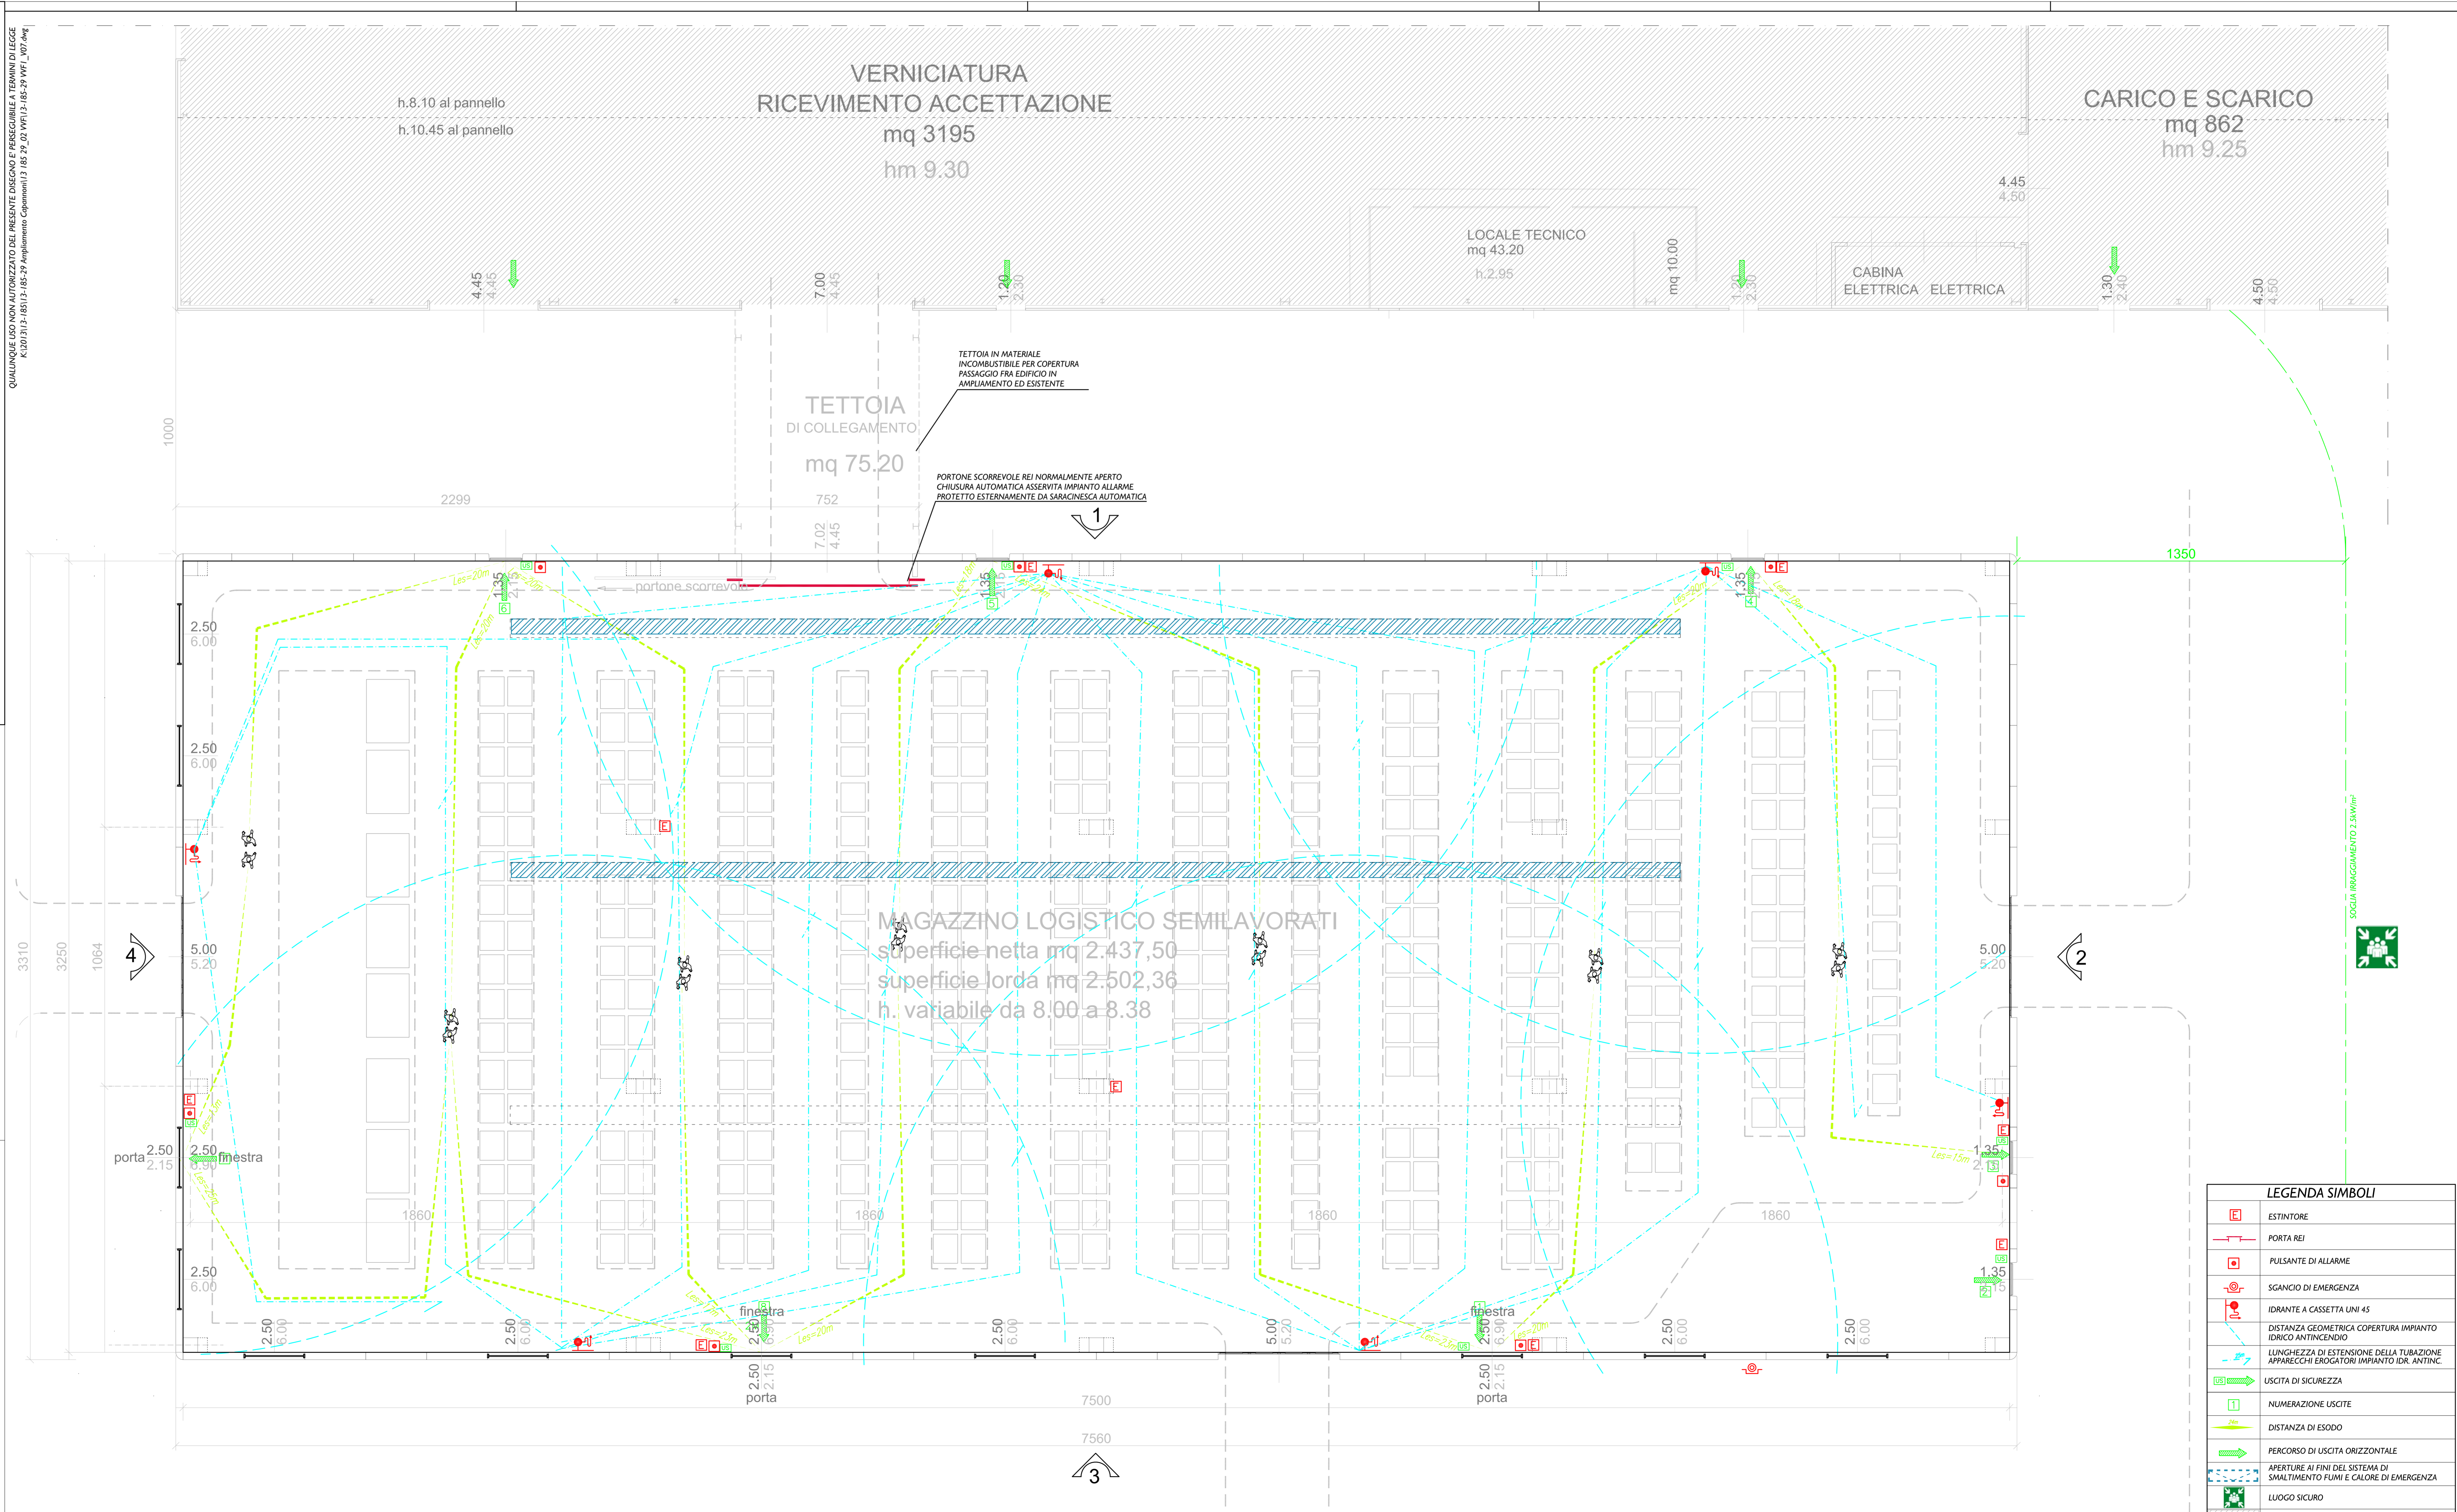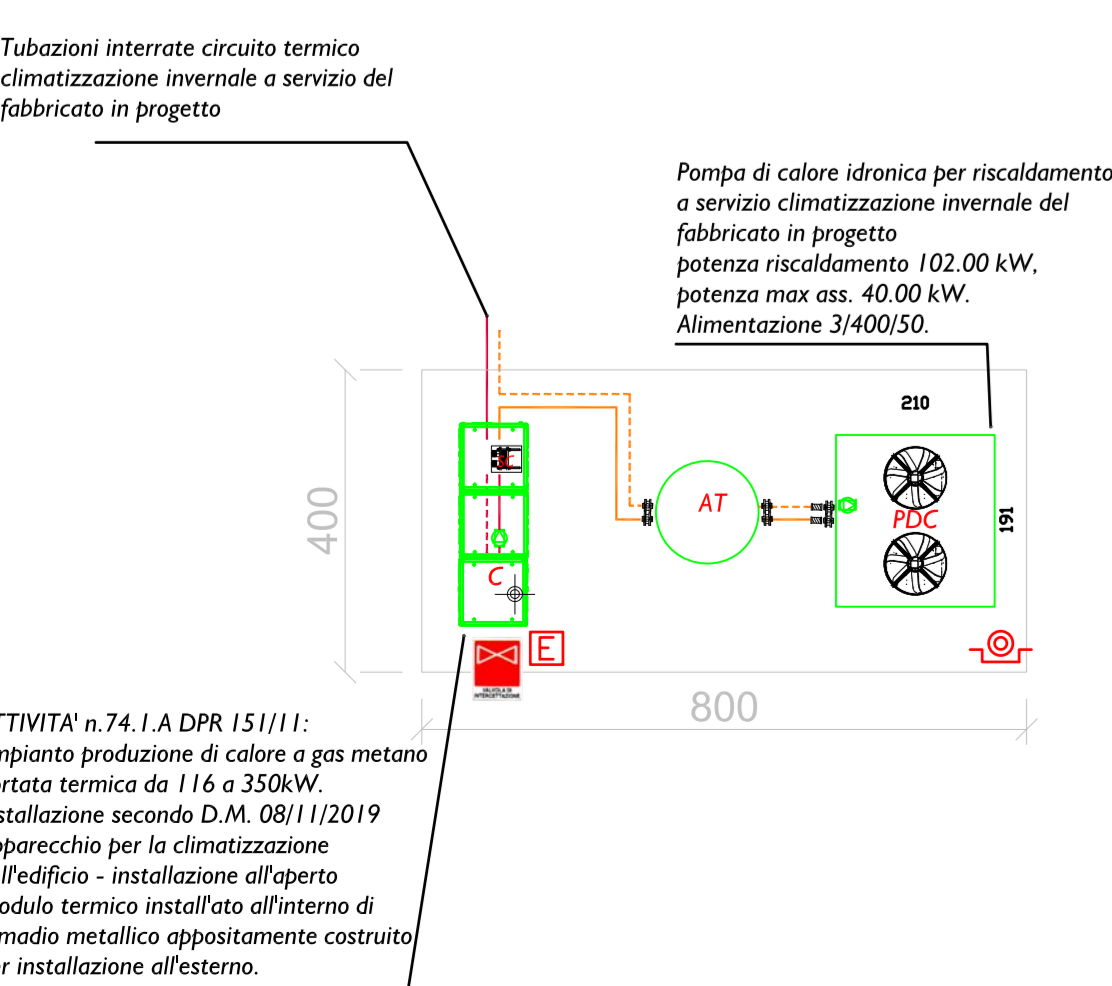

LEGENDA SIMBOLI

- ESTINTORE
- PORTA REI
- PULSANTE DI ALLARME
- SGANCIO DI EMERGENZA
- IDRANTE A CASSETTA UNI 45
- DISTANZA GEOMETRICA COPERTURA IMPIANTO IDRICO ANTINCENDIO
- LUNGHEZZA DI ESTENSIONE DELLA TUBAZIONE APPARECCHI EROGATORI IMPIANTO IDR. ANTINC.
- USCITA DI SICUREZZA
- NUMERAZIONE USCITE
- DISTANZA DI ESODO
- PERCORSO DI USCITA ORIZZONTALE
- APERTURE AI FINI DEL SISTEMA DI SMALTIMENTO FLUMI E CALORE DI EMERGENZA
- LUOGO SICURO
- ATTIVITA' ESISTENTE