COMUNE DI RUSSI
PROVINCIA DI RAVENNA

PROGETTO PER AMPLIAMENTO DI STABILIMENTO PRODUZIONE MACCHINE AGRICOLE

Secondo stralcio

Via DeGasperi n.34

Proprietà: KVEHEVLAND GROUP RAVENNA SRL
Via DeGasperi n.34, 48026 RUSSI (RA)

Oggetto: PROGETTO A FINI DELLA PREVENZIONE INCENDI
ATTIVITA' IN AMPLIAMENTO N°82.7B / B – D.Pl. N.1311 D.0.08/2011

Progettista: Ing. COLLINA PIETRO

TAVOLA n.	PLANIMETRIA GENERALE	SCALA
VVF 3	PIANTA PIANO TERRA	1:100

REV	D.0.08.LP			F.AUDT	C.LIB
	FILE	REVISIONI	DATA	REALIZZATO	CONTROLLATO
0	C.1.08.LP.vdf.dwg	prima emissione documentazione - D.0.08.0013	06/2011	PC	pm
1	C.1.08.LP.vdf.dwg	revisione a seguito richiesta integrazioni - D.0.08.0013	07/2011	PC	pm
2	C.1.08.LP.vdf.dwg	revisione a seguito richiesta - 11.LP.0013	07/2012	PC	pm
3	C.1.08.LP.vdf.dwg	revisione a seguito richiesta - 20.LP.0013.RC	07/2012	PC	pm

energia
Studio Associato di Ingegneria
Via Renacci 2/B3
48018 Faenza (RA)
Tel. 0546/664311 - Fax 0546/664301
e-mail: info@energia-si.it
http://www.energia-si.it

PLANIMETRIA GENERALE
Scala 1:2000

PARTICOLARE PIAZZOLA IMPIANTI TECNICI

CLIMATIZZAZIONE INVERNALE

Tubazione esterna circuito termico
realizzata con tubazione in acciaio del
diametro 2x gambo

Pompa di calore aria/acqua modulante
a vendo dimensionata secondo dati
progetto termico
potenza nominale 40 kW
alimentazione trifase 400V
dimensione 2140mm

Pompa di calore aria/acqua modulante
a vendo dimensionata secondo dati
progetto termico
potenza nominale 40 kW
alimentazione trifase 400V
dimensione 2140mm

ATTIVITA' n.76.1.C (DPR 151/11)
Impianto termico alimentato da pompa di calore aria/acqua Ext. n.1 (Q=40kW)
Installazione secondo D.M. 28/11/2007
Impianto termico alimentato da pompa di calore aria/acqua Ext. n.2 (Q=40kW)
Installazione secondo D.M. 28/11/2007
Alimentazione: monofasica/trifasica a
seconda dei modelli
Ventilatori: monofasici alimentati a
seconda dei modelli alimentazione variata
con inverter (monofasico)

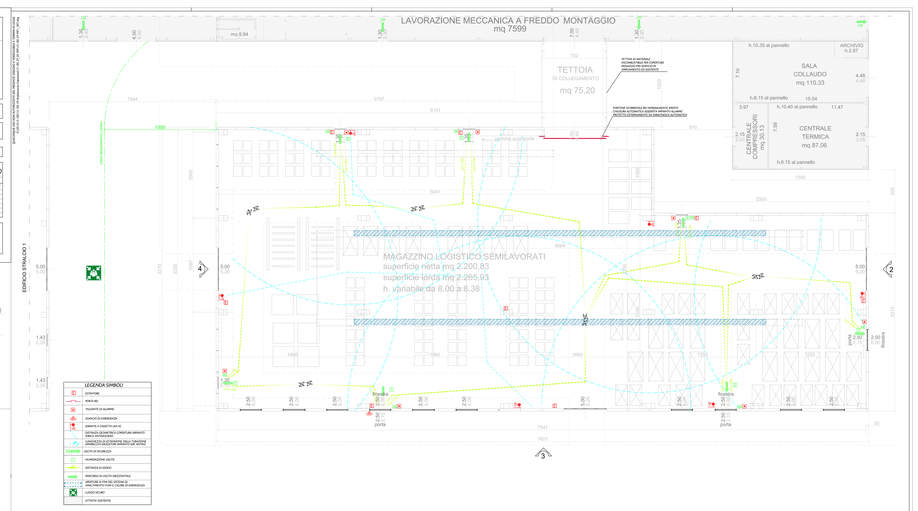
LAVORAZIONE MECCANICA A FREDDO MONTAGGIO
mq 7599
TETTOIA
DI COLLEGAMENTO
mq 75.20
SALA
COLLAUDO
mq 110.33
h.10.35 al pannello
ARCHIVIO
h.2.37
h.8.15 al pannello
CENTRALE
TERMICA
mq 87.06
h.10.40 al pannello
h.8.15 al pannello
CENTRALE COMPRESSORI
MAGAZZINO LOGISTICO SEMILAVORATI
superficie netta mq 2.200,83
superficie lorda mq 2.265,93
h. variabile da 8.00 a 8.38
EDIFICIO STRALCIO 1
LEGENDA SIMBOLI
ESTINTORE
IDRANTE
PULSANTE DI ALLARME
SEGNALE DI EMERGENZA
