


PLANIMETRIA DI PROGETTO RETE FOGNARIA ACQUE METEORICHE
Scala 1:200

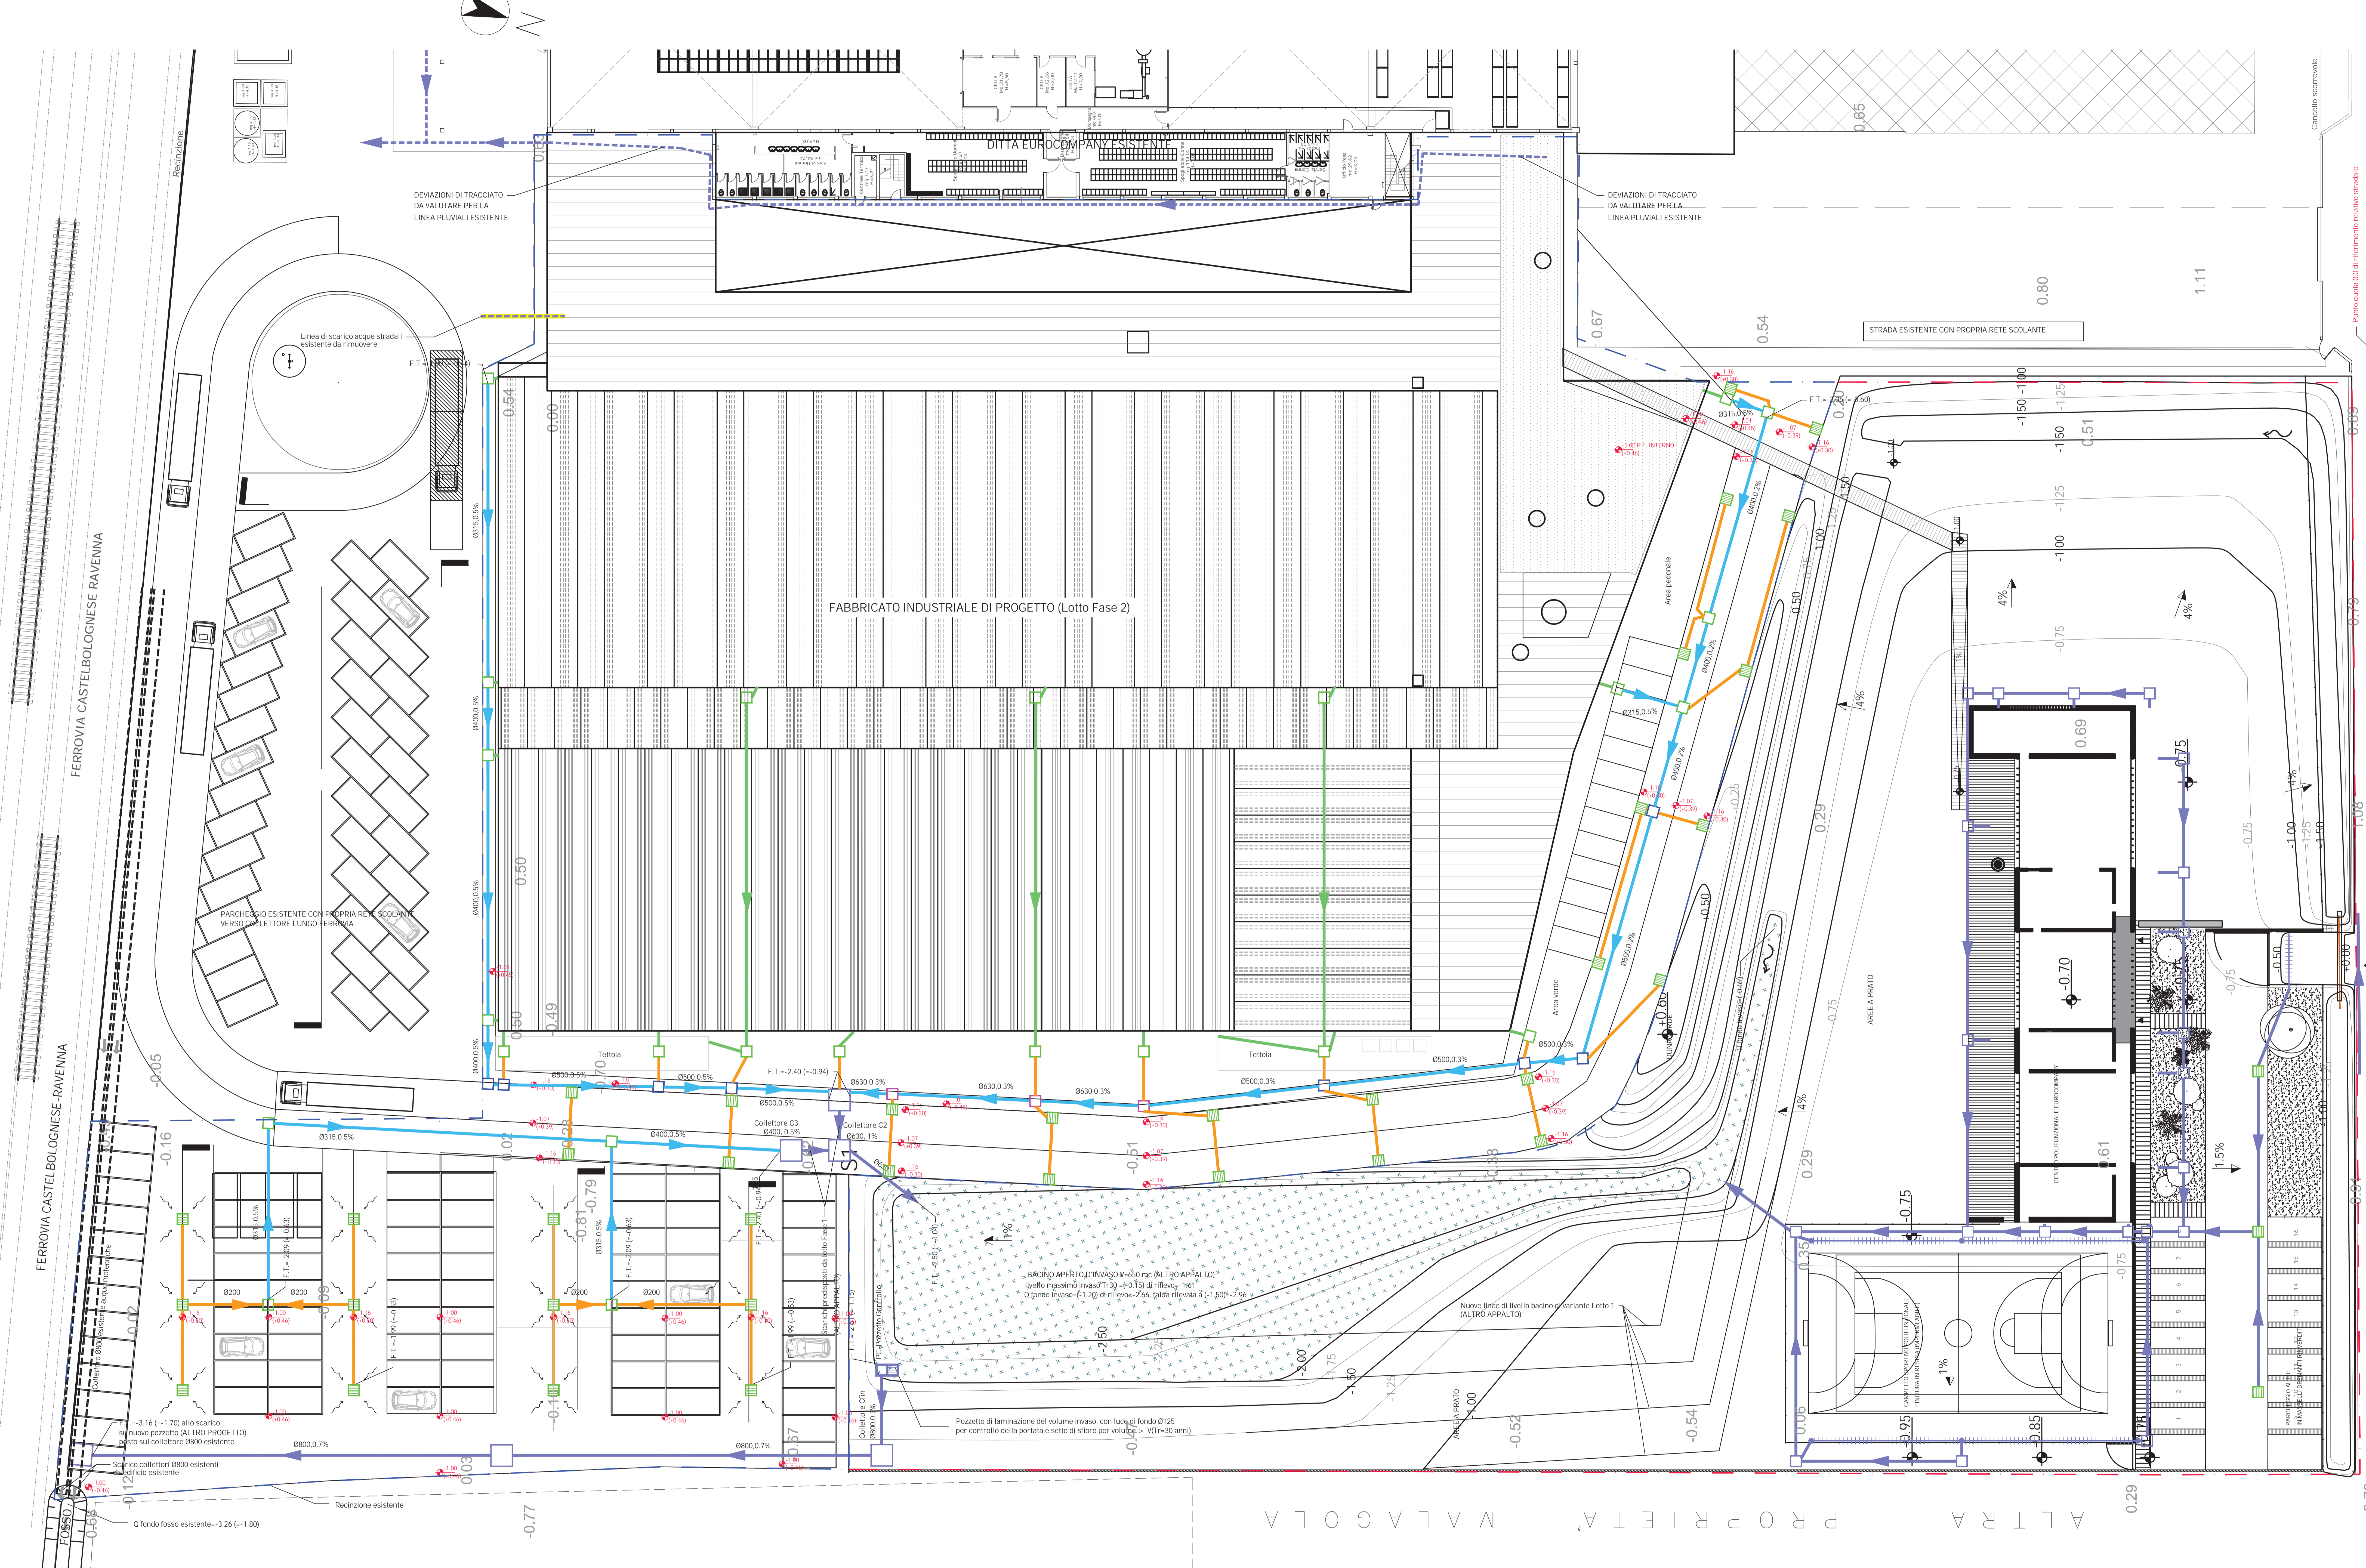

LEGENDA	
---	LOTTO FASE 1 (ALTRO APPALTO)
- - -	LOTTO FASE 2 (PRESENTE APPALTO) S-13946 m/s
□	RETE SCOLANTE E MANUFATTI DI LOTTO 1 (ALTRO APPALTO)
□	COLLETTORI PRINCIPALI ESISTENTI ACQUE METEORICHE
LEGENDA OPERE DI PROGETTO LOTTO FASE 2	
→	TUBAZIONI IN PVC Ø150 mm DE NON DIMENSIONI SPECIFICATE
→	TUBAZIONI IN PVC Ø150 mm DE DI SCARICO PULIZIA EDIFICIO PER IL FULVALE VERDE E LABORATORIO VERDE
□	PROZETTI DI OPERE PREFABBRICATE IN C.A.V. Ø150 mm CL. Ø150 CON CHIUSINO IN GHISA Ø150 CL. Ø150
□	PROZETTI DI OPERE PREFABBRICATE IN C.A.V. Ø100 mm CL. Ø100 CON CHIUSINO IN GHISA Ø100 CL. Ø100
□	PROZETTI CADUTA PREFABBRICATI MONOBLOCCO IN C.A.V. CON SPINE E GIUNTA IN GHISA CL. Ø150 SU LUCE 1500 mm
yyy	QUOTE ALTIMETRICHE DI RILIEVO IN m REFERITE ALL'0.00 DI RILIEVO
xxx (yyy)	QUOTE ALTIMETRICHE DI PROGETTO IN m. REFERITE ALL'0.00 STRADALE ESISTENTE O QUOTE REFERITE AL RILIEVO
z.z.z	QUOTE DI SCORRIMENTO A FONDO TUBAZIONE IN m. REFERITE ALL'0.00 DI RILIEVO

NOTE

LE QUOTE ALTIMETRICHE SONO ESPRESSE IN METRI NEL COLLEGAMENTO TRA I SISTEMI DI RIFERIMENTO E IL LIVELLO DI RIFERIMENTO STRADALE - QUOTA AL STRADA 0. - 1.00 m SULLO 0.00 DEL RILIEVO.

LE DIMENSIONI APPALTI TAVOLE HA/LI DEVONO VERIFICARE PREVENTIVAMENTE LE VENTURE INTERFERENZE TRA LE OPERE DI PROGETTO QUE PREVISITE ED I MANUFATTI ESISTENTI E DI PROGETTO.

COMMITTENTE
Euro Company
Via Faentina, 280 Godo - 48028 Russi (RA) Italy
Tel 0544418711 Fax 0544414230

PROGETTO ARCHITETTONICO
Antonio Ravelli Architetto
Arch. Antonio Ravelli

PROGETTO STRUTTURALE E IMPIANTI
F&M Ingegneria
Ing. Tommaso Tassi

CONSULENTE IN MATERIA AMBIENTALE, ACUSTICA E PIANIFICAZIONE TERRITORIALE
Servizi Ecologici Soc. Coop.

PROPOSTA DI VARIANTE URBANISTICA AL PRG
di zona urbanistica n. 010005, art. 10, c. 1, lett. a) del 20/06/2008 in
attuazione degli artt. 13 e 14 del regolamento 7 giugno 1995 n. 241
EUROCOMPANY SRL - AMPLIAMENTO

Via Faentina, 280286 Godo - 48028 Russi (RA) Italy
10 giugno 2018

