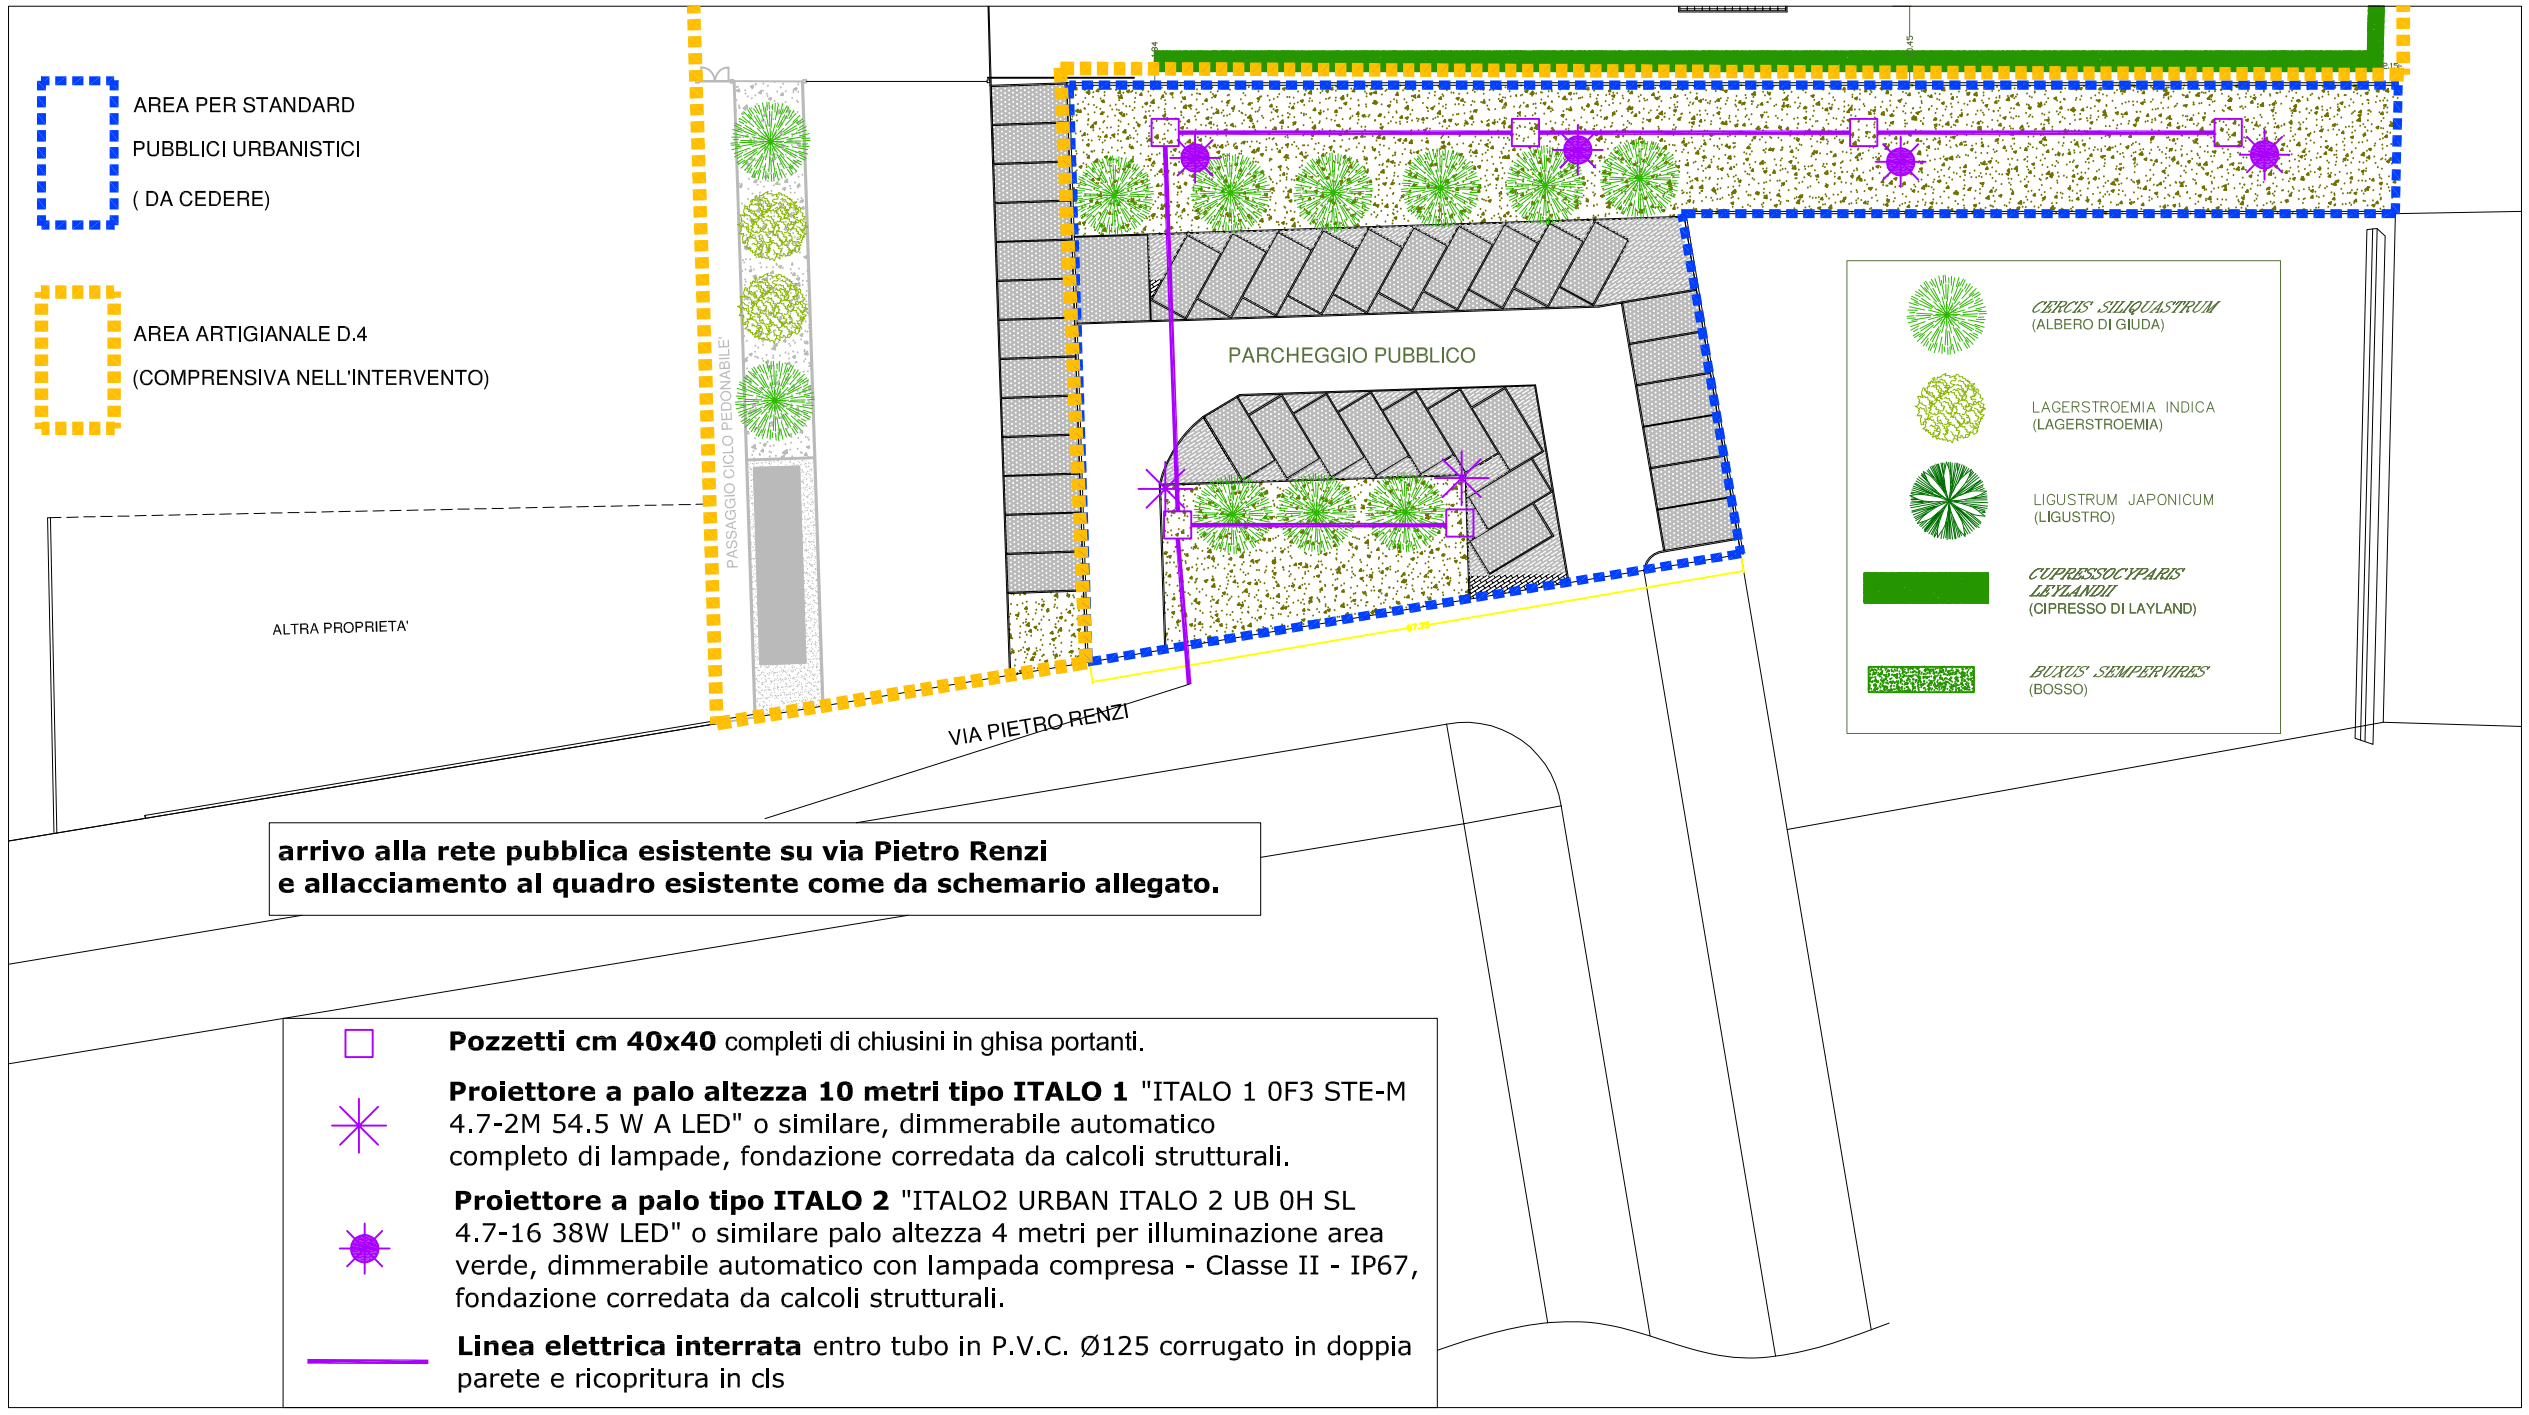

PLANIMETRIA AREE ESTERNE SCALA 1:500